


PLAN MASSE

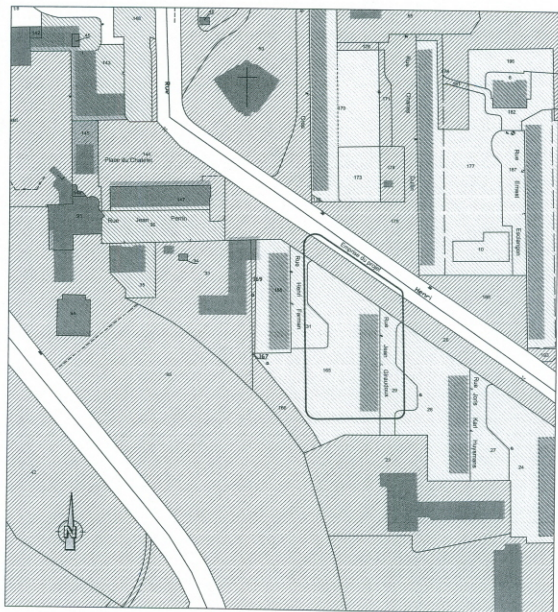

ECHELLE : 1 / 2000

 GROS-LECOURT-SANTUS G E O M E T R I E A R C H I T E C T U R E E N G I N E E R I N G	N° de Dossier
	1.13534
	Indice
	0.1
	Date 29/11/2005
	Responsable G.G.
	Reproduction Interdite

LEGENDE

Ville de ROUEN
 OP HLM de la Ville de Rouen
 Rouen Habitat
 Immobilière Basse Seine
 Copropriété



DEPARTEMENT : SEINE MARITIME -76-
 COMMUNE : ROUEN
 SECTION : DP