

Y=540
DP 9164 15 05 09
Y=520
X=2.000
+
Ville de ROUEN -76-

Impasse des Sapins n°1

Rue Descroizilles

Propriété de M. et Mme JULIN

PLAN MASSE

Echelle : 1/200

DP. 9

L'ensemble de cette propriété cadastre section DK n° 124 pour 1626 m² sera l'objet d'un document d'arpentage.

Les limites font l'objet d'accord avec les propriétaires riverains.

L'identité des bornants est fournie a litre indicatif.

Les cotes ne seront définitives qu'après bornage.



X=2.000

12.94

12.76

Section DK n° 124

propriété de M. FAROULT Eric
Section DK n° 138

propriété de M. et Mme DUFOUR Bertrand
Section DK n° 120

Alignement suivant PLU de Rouen - Zone UBb

Rue Descroizilles

X=1.980

S:\14911\documents_ls\plans\14911_div_00.dwg



LECOURT-SANTUS-JUMENTIER

Y=540
géomètres
experts
associés

No du Dossier

1.14911

Indice

0.0

Date 06/05/09

Responsable BS/BD

Reproduction Reservere

NOTA :

Nivellement relatif. Origine des cotes
Piquet bois, altitude 10.00m.

Y=520


Y=500

Y=480

X=2.020

X=2.000

X=1.980

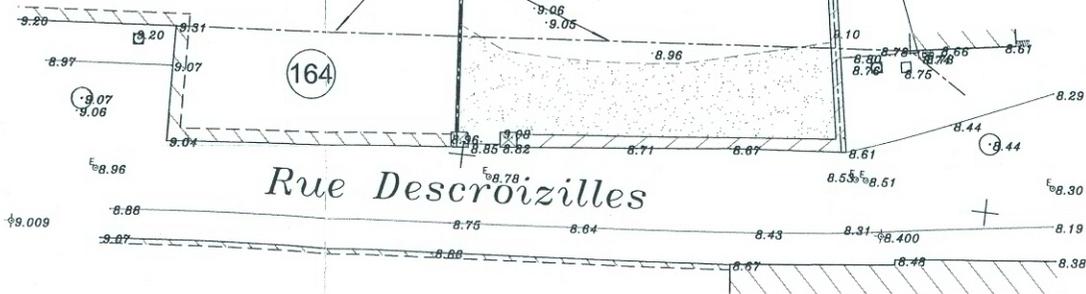

177

160

158

164