


# PLAN de MASSE (extrait cadastral)

Section DV  
Echelle : 1/1000

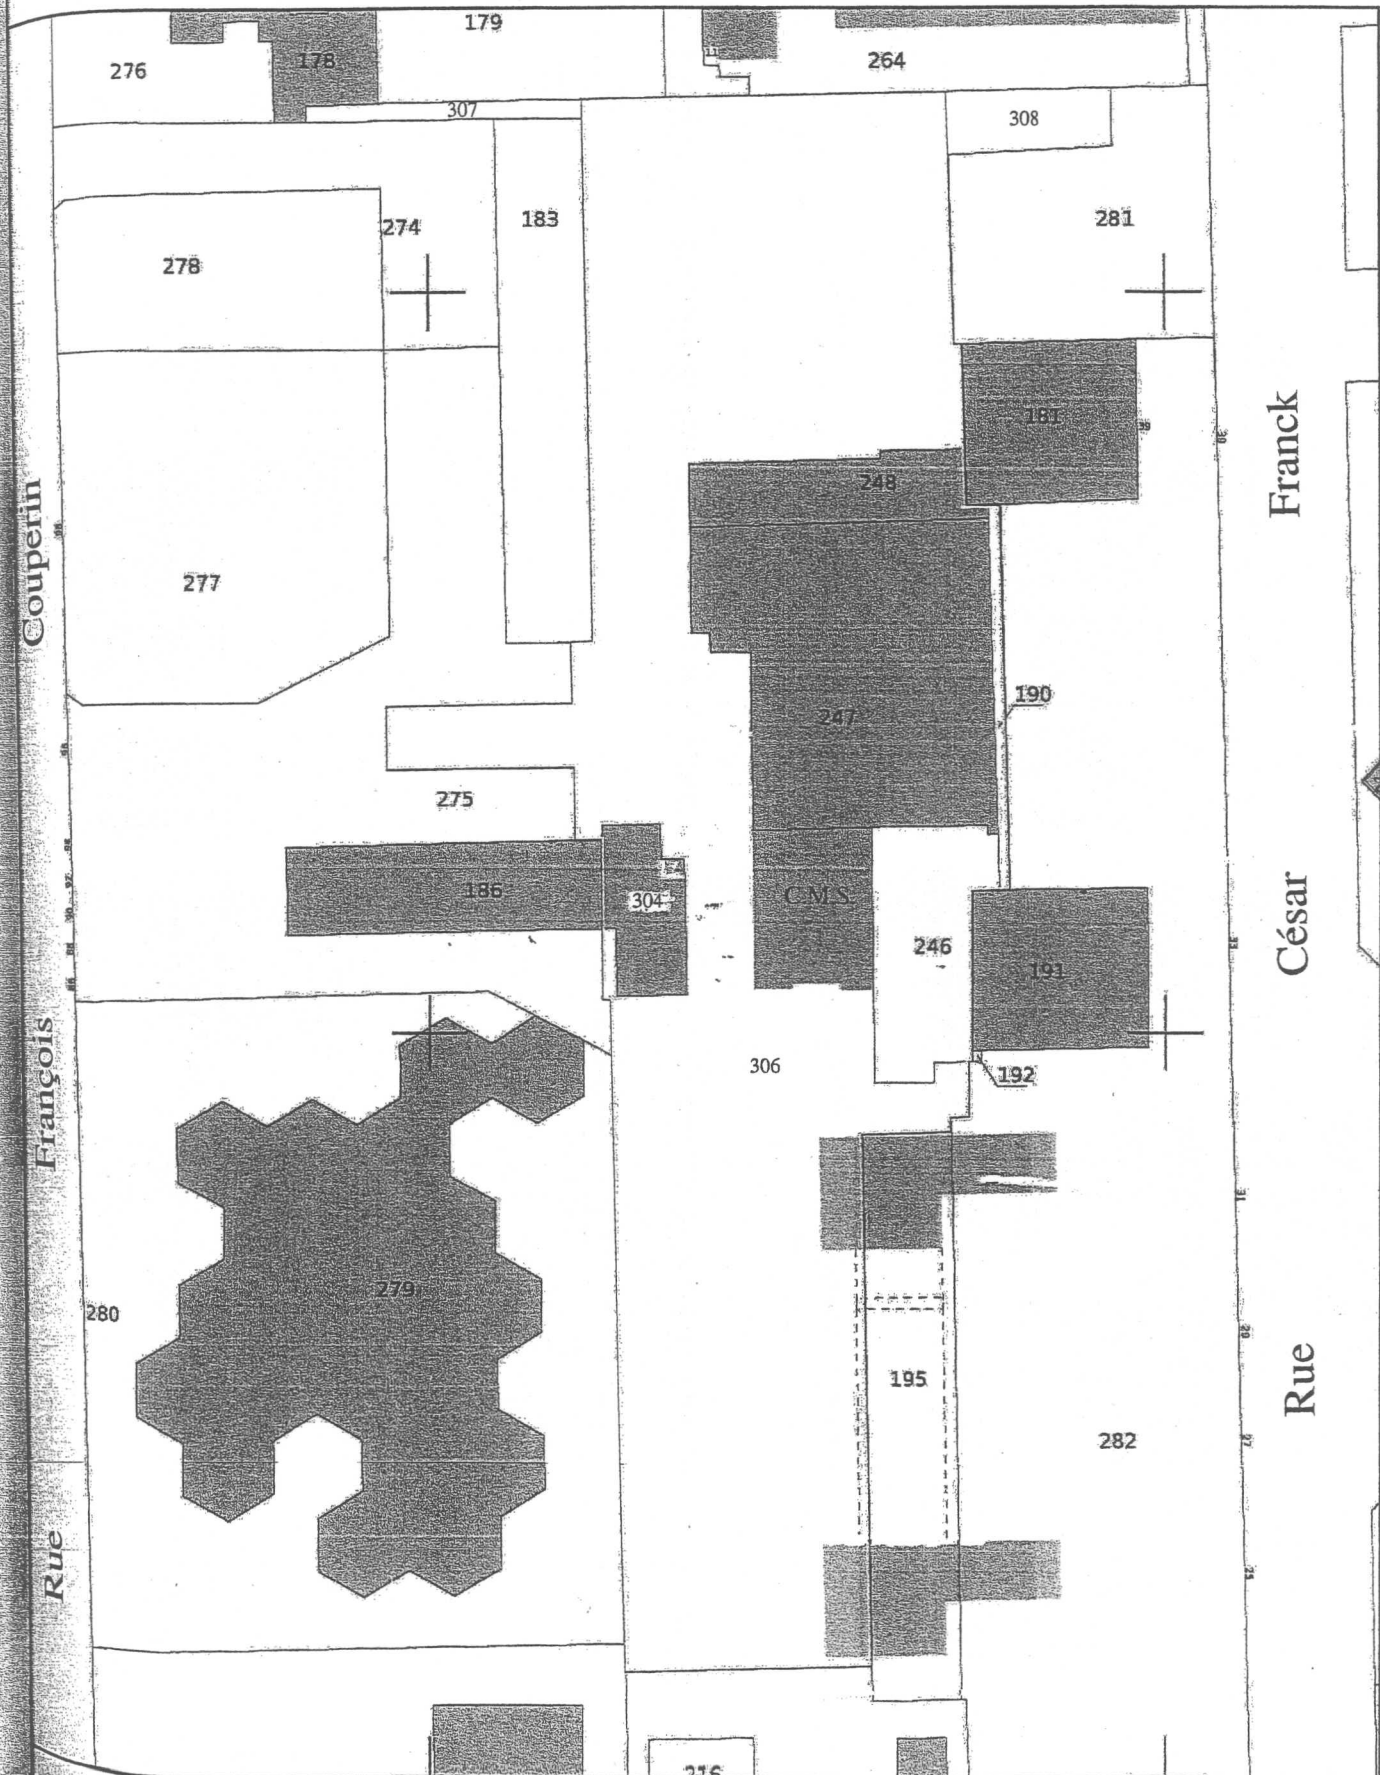

Jean - François POILEUX

4-Rue Couture BP 1022 GEOMETRE - EXPERT  
76171 ROUEN CEDEX 1  
T : 02.35.72.05.66 FAX : 02.35.72.56.58  
E-mail : jean-francois.poileux@wanadoo.fr

9 novembre 2009

N° 0082\_CMS\_DV1