


Annexe I

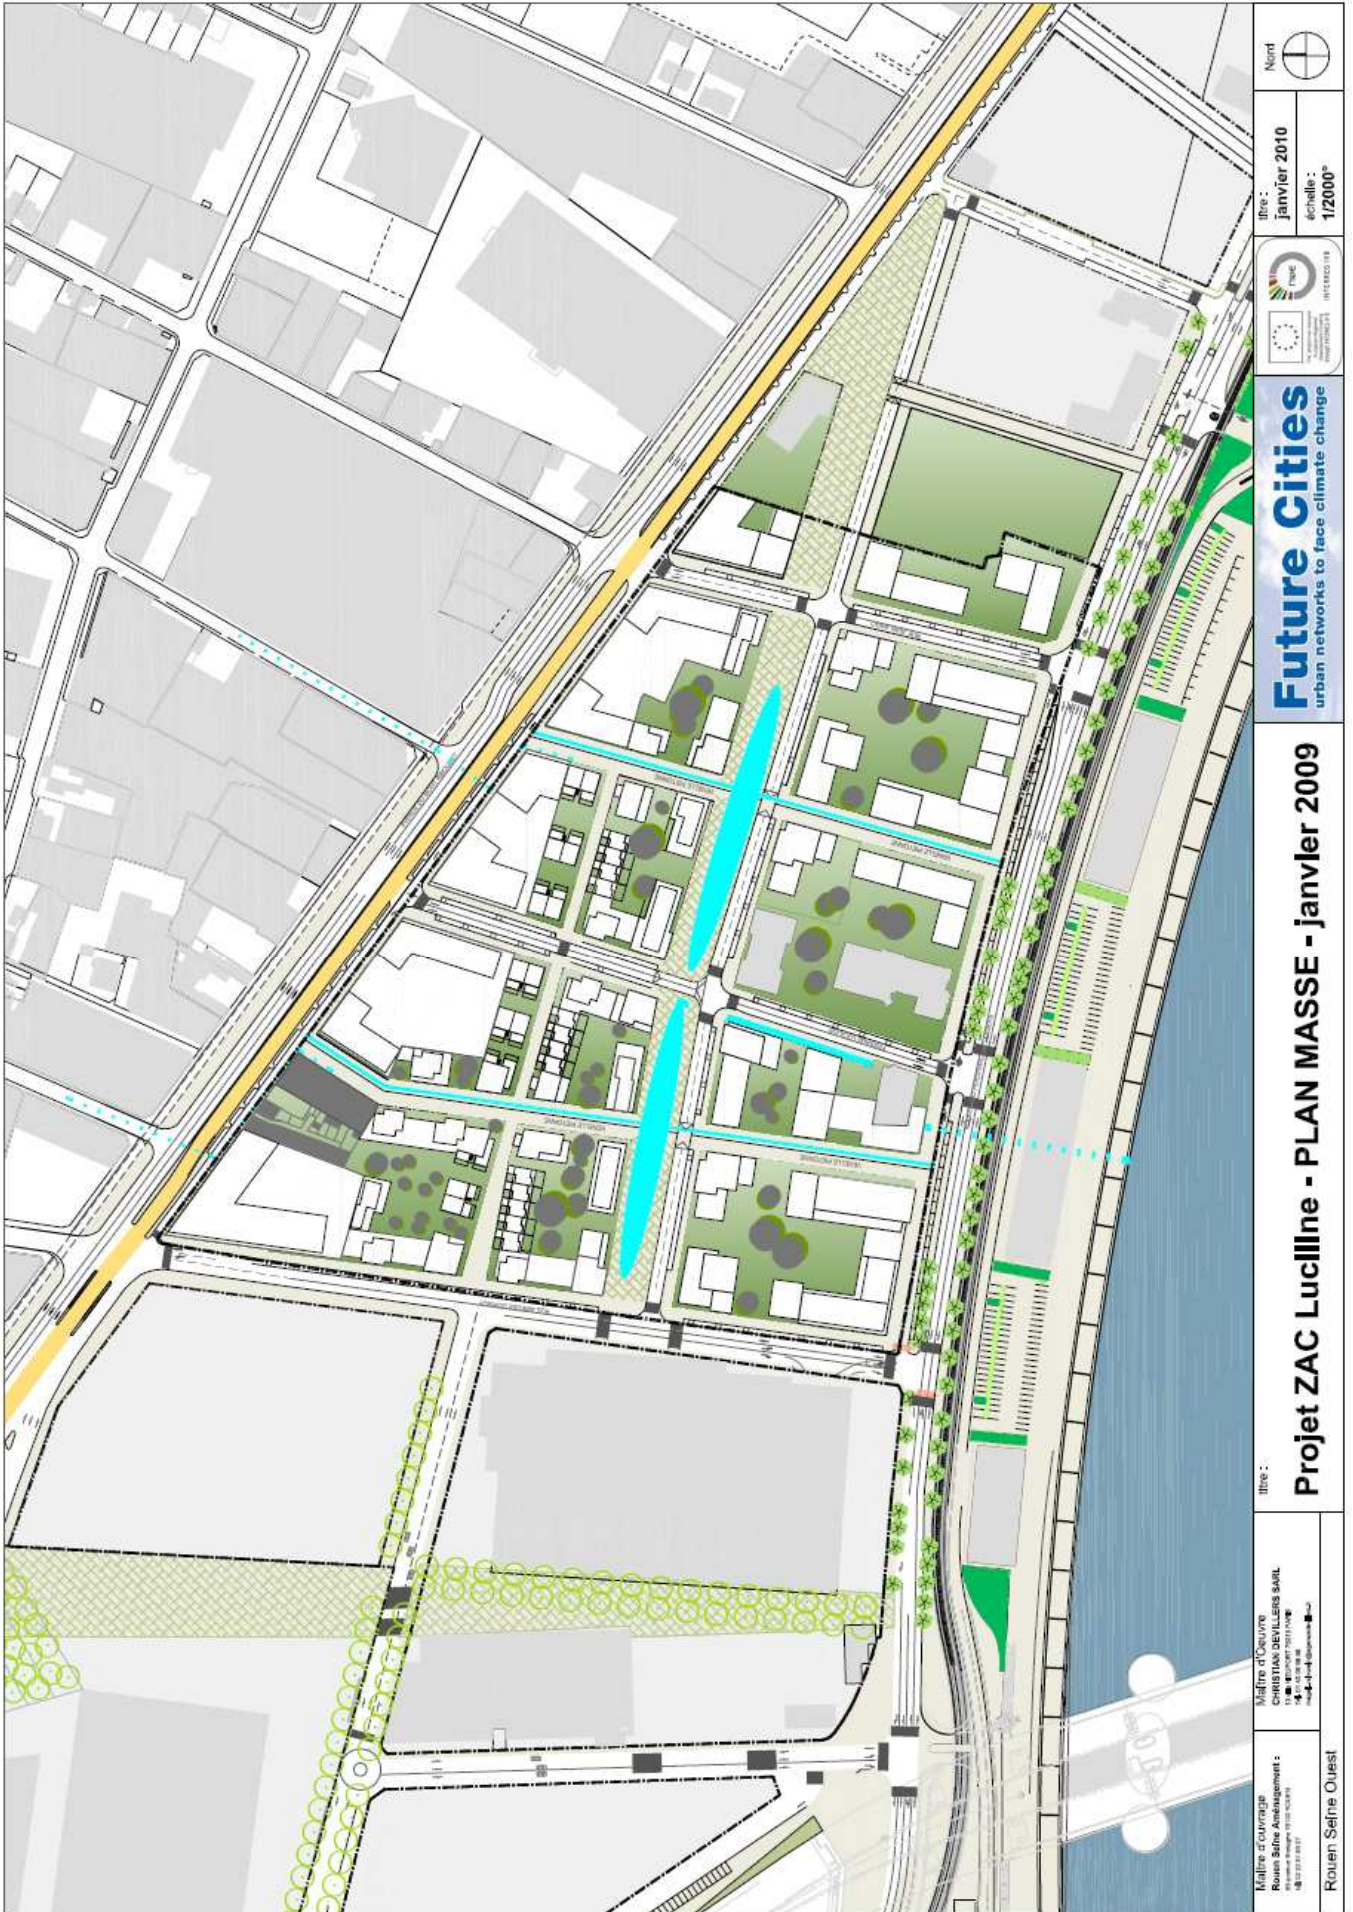

titre :  
janvier 2010  
échelle :  
1/2000<sup>e</sup>



**Future Cities**  
urban networks to face climate change

titre :  
**Projet ZAC Luciline - PLAN MASSE - janvier 2009**

Maire d'œuvre  
CHRISTIAN DEWILLERS SAUL  
Rouen Seine Aménagement :  
Mars 2008 - Juin 2009  
Rouen Seine Ouest