

Département de la Seine-Maritime

COMMUNE DE ROUEN

7 Rue de la Carue

Propriété de la Commune de Rouen
Cadastrée Section NK 602

PROJET DE DIVISION

LOT A

A céder en l'état
Parcelle NK n° 602p **78 m²** (Superficie réelle mesurée)

LOT B

Surplus conservé en l'état
Parcelle NK n° 602p

Dressé le : 4 Octobre 2017
Borné le :
Mis à jour le :




Dossier: R15072




Yves DELAVIGNE - Richard DODELIN
Christien GILLE - Sylvain HENNOCOUE
Dominique PFAFF - Joël QUENOUILLE
Géomètres-Experts Associés
www.eurotop.fr

33 Boulevard de l'Yvet
76000 ROUEN
Tél : 02.35.71.42.32
Fax : 02.35.07.50.56
rouen@eurotop.fr

PLAN DE SITUATION

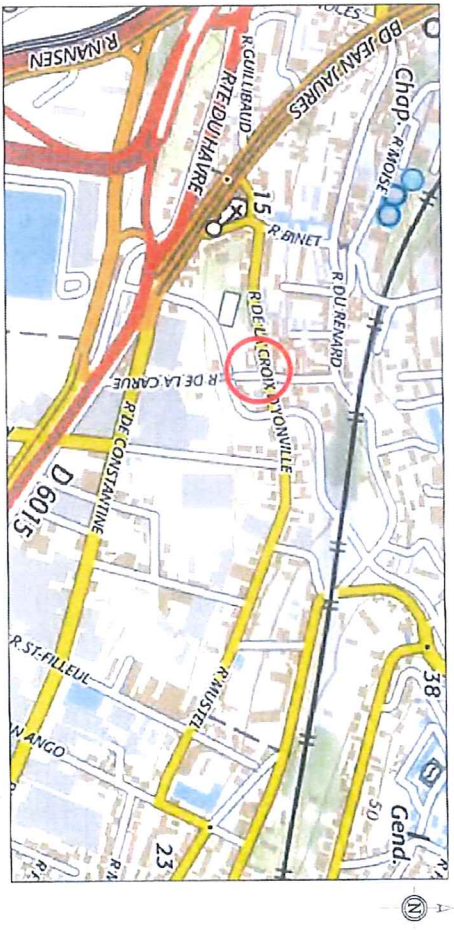


PLAN D'ENSEMBLE
Echelle : 1/500
Extrait cadastral

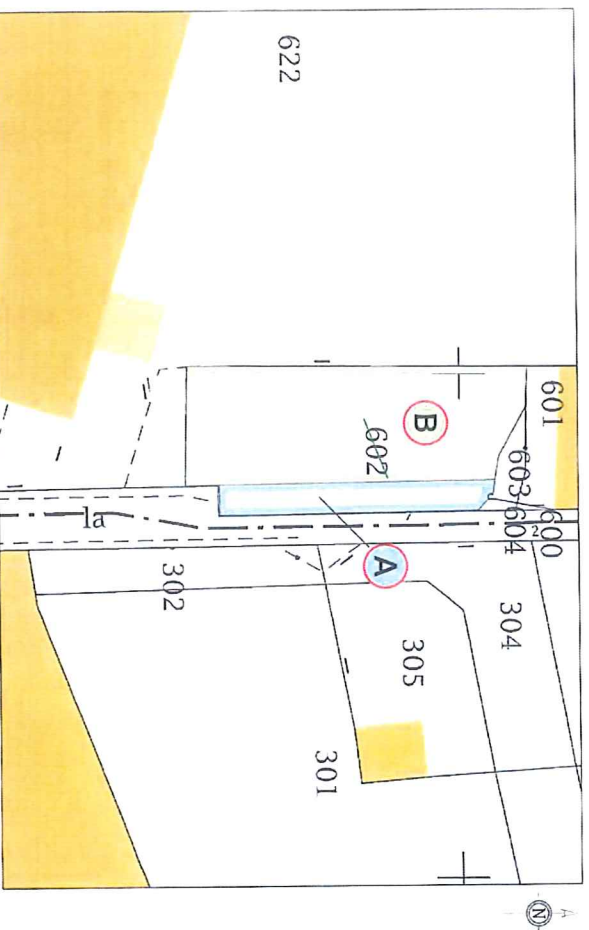

Dossier: R15072

PLAN DE MASSE
Echelle : 1/200

PLAN PROVISOIRE

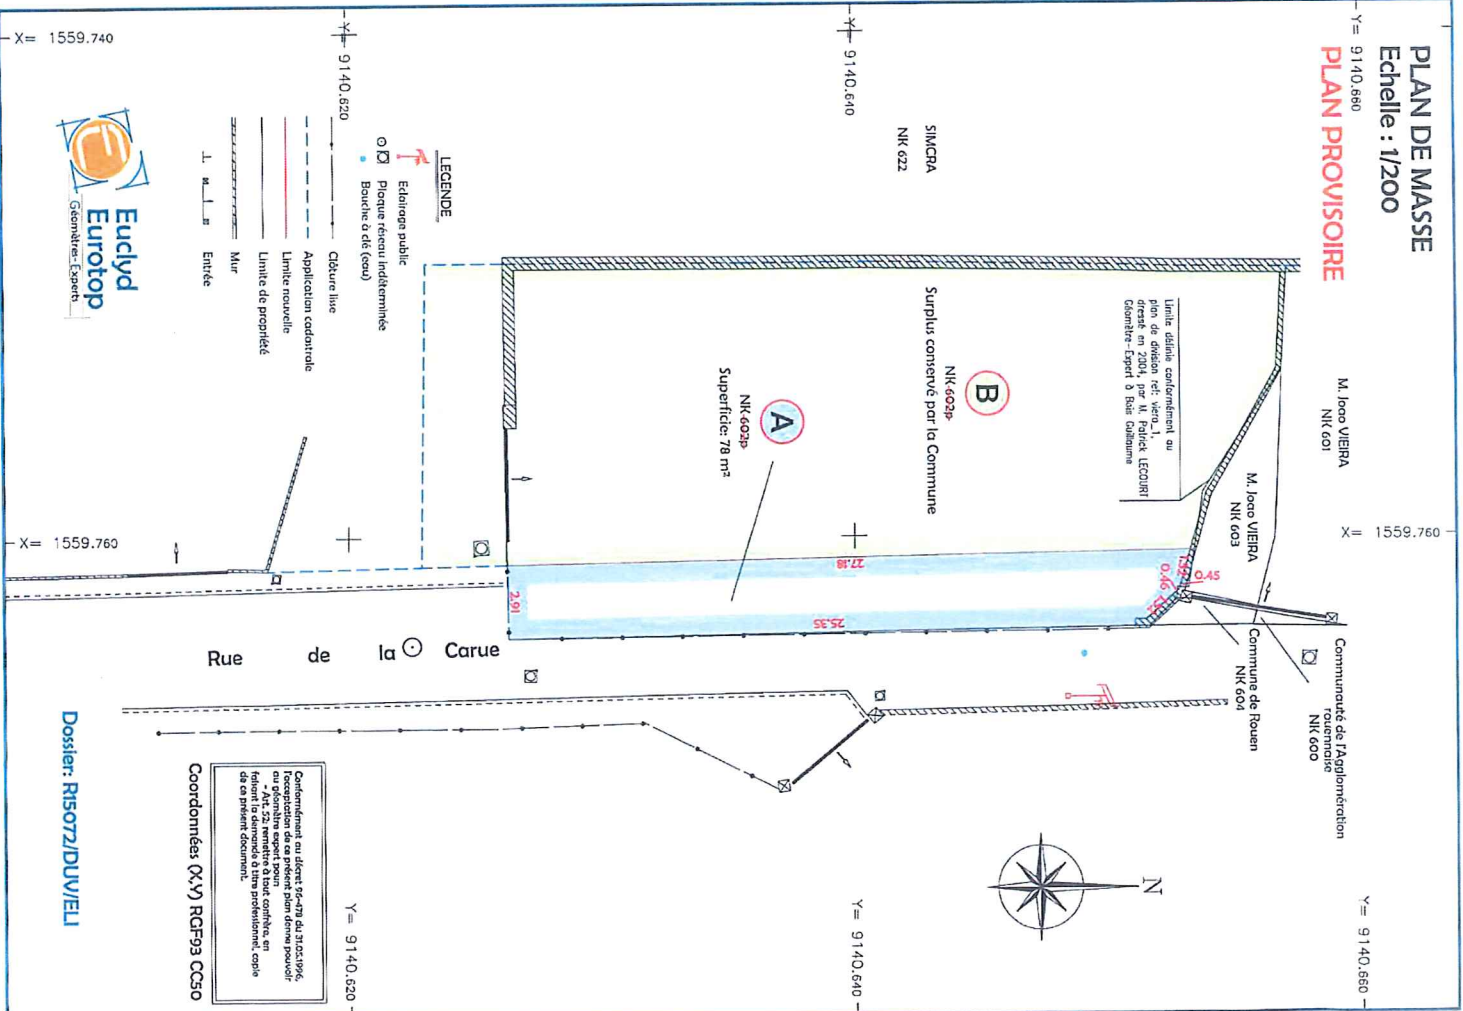

Dossier: R15072/DUVEIL