




VILLE DE ROUEN

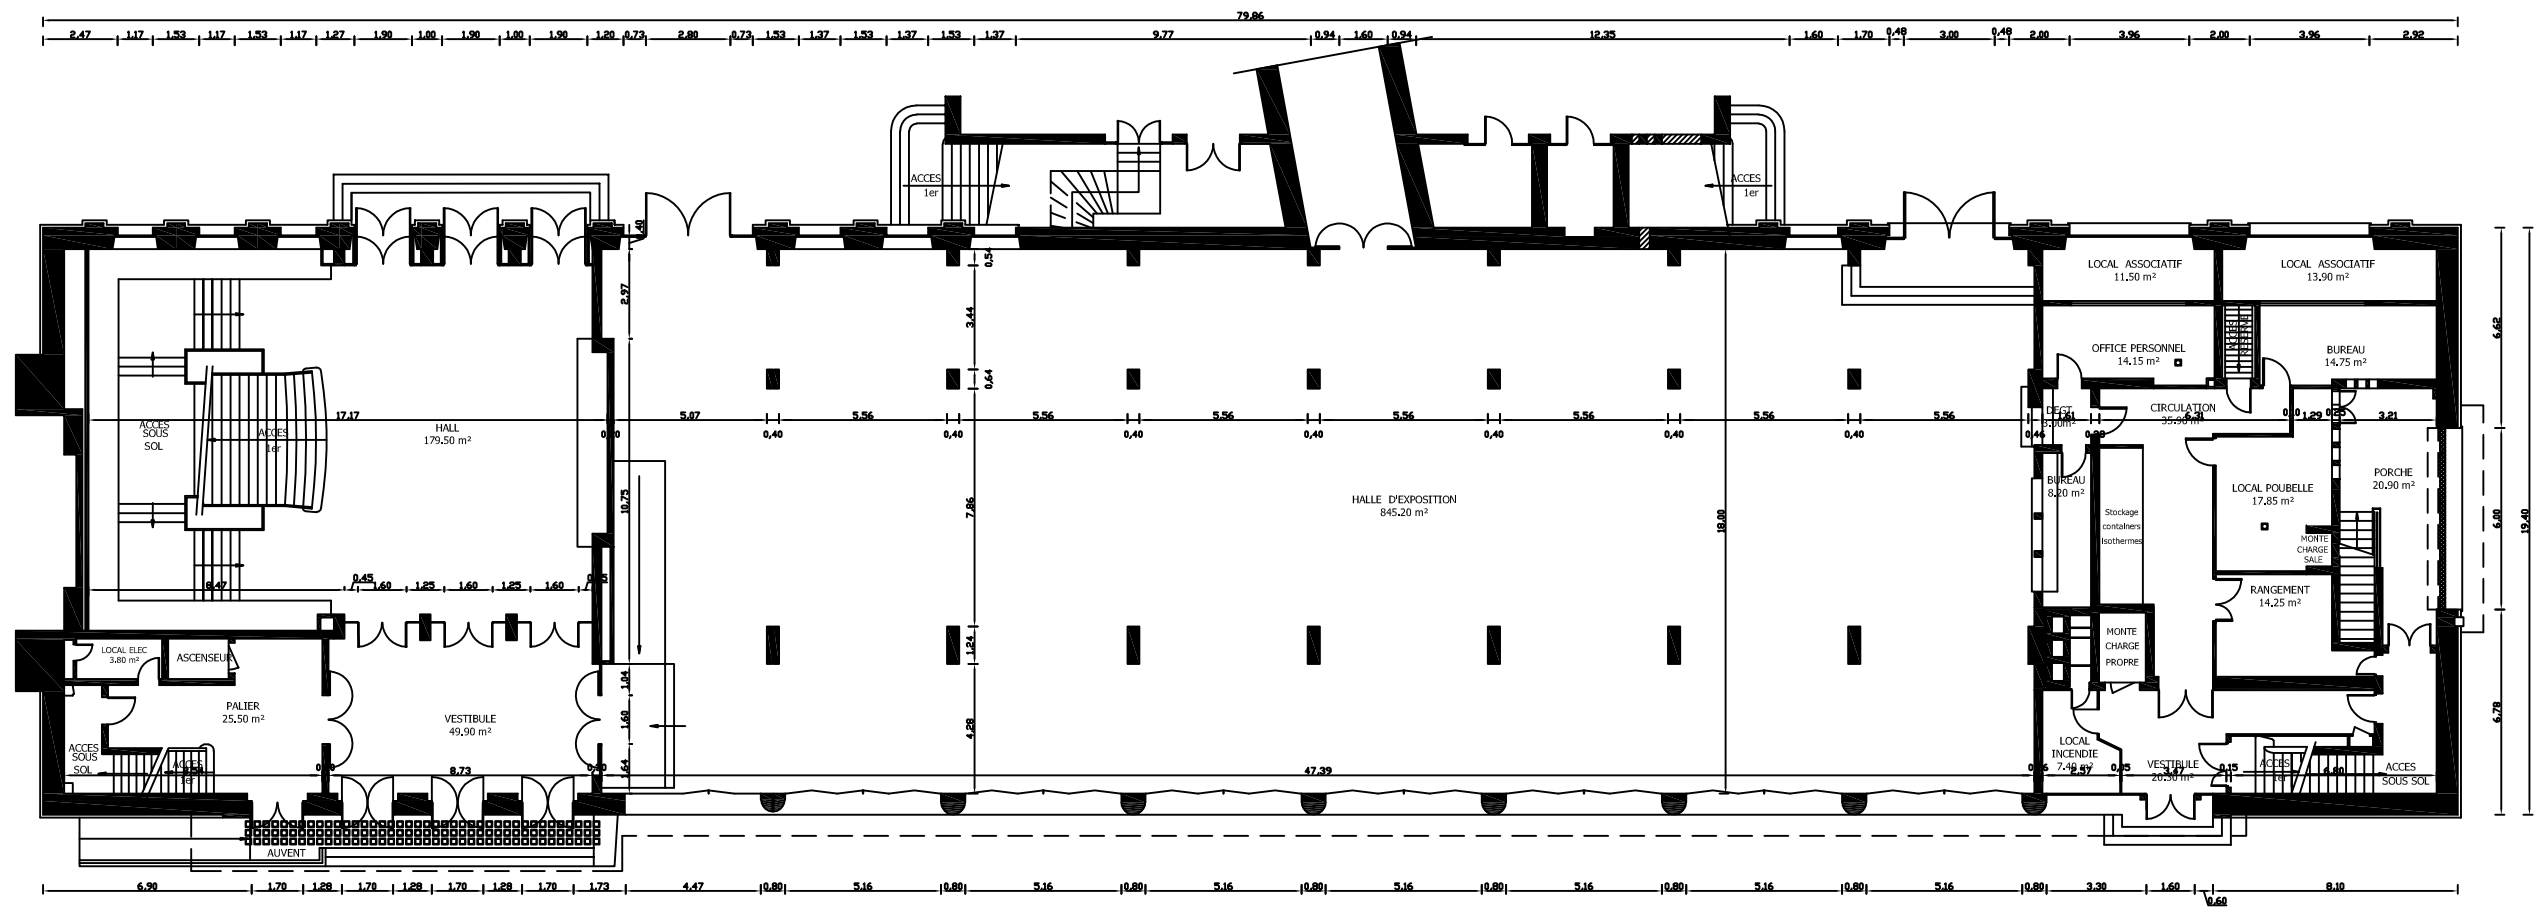


HALLES AUX TOILES RDC

HALLE AUX TOILES	1286.30 m ²	Ville de ROUEN
REZ DE CHAUSSEE		
Ech :		
JFF		



VILLE DE ROUEN

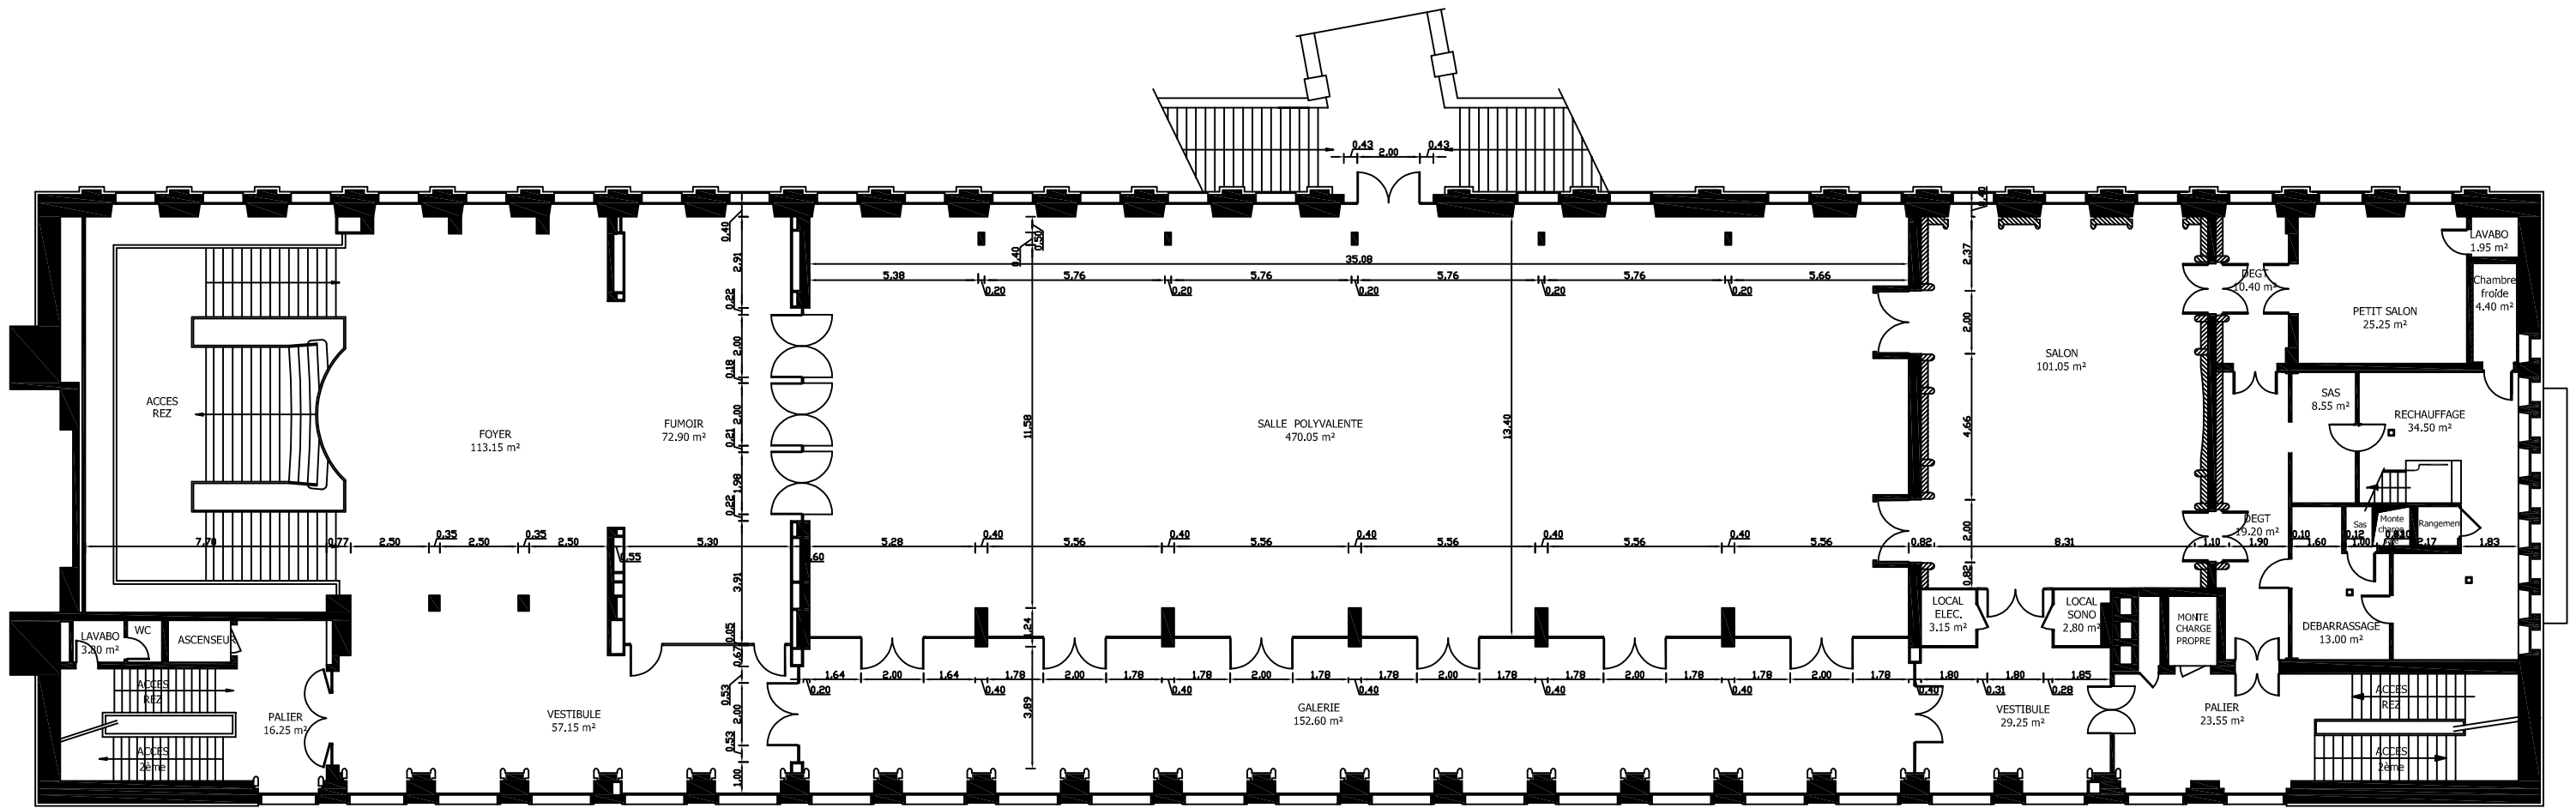

HALLES AUX TOILES R+1


HALLE AUX TOILES	1162.95 m ²	Ville de ROUEN
R+1		
Ech :		
JFF		



VILLE DE ROUEN

HALLE AUX TOILES

Place de la Haute-Vielle tour 2 Etage

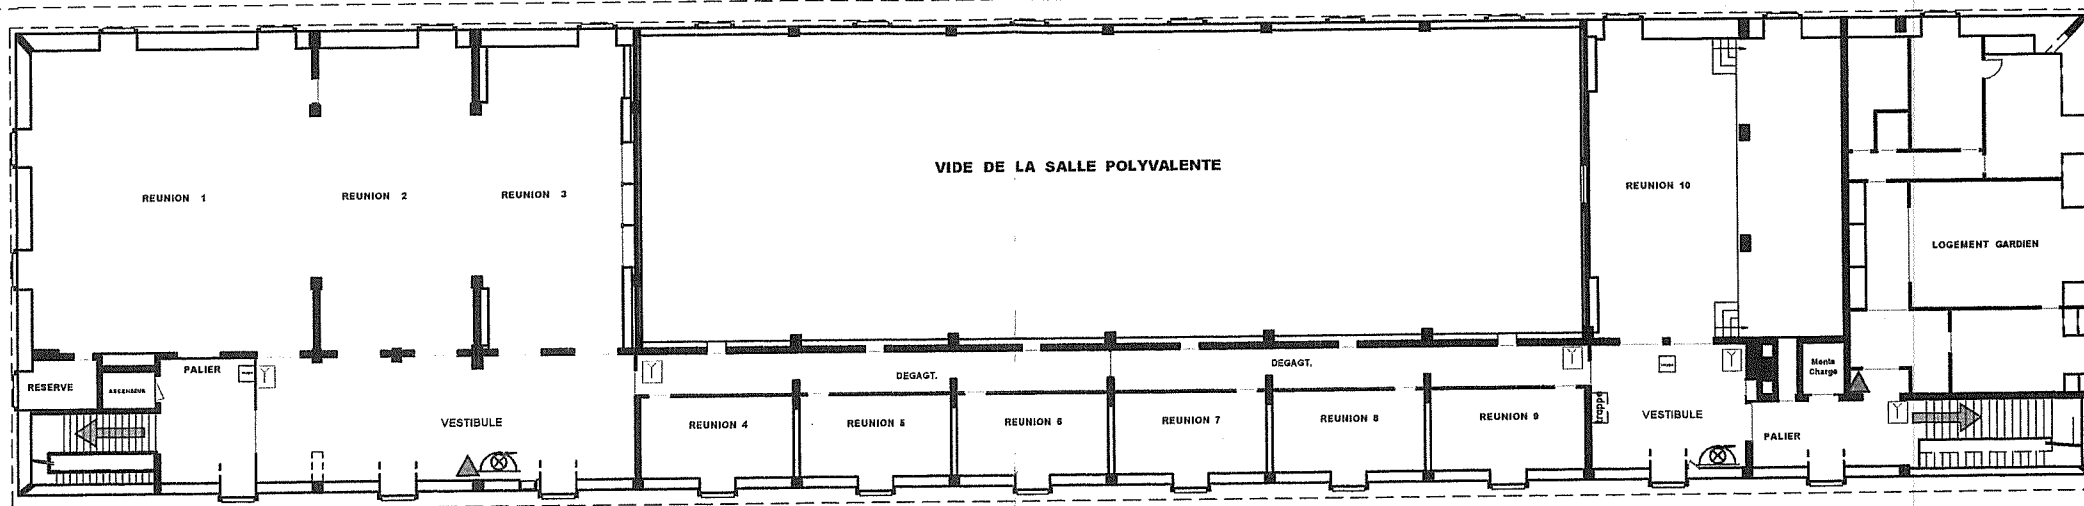

ech : 1/200

Codesite : 1070

CONSIGNES DE SECURITE
EN CAS D'INCENDIE

- PREVEZ OU FAITES PREVENIR LES SAPEURS-POMPIER
TEL : 18
- ATTAQUEZ LE FEU SI VOUS LE POUVEZ SANS PRENDRE DE RISQUES.
PREVEZ VOS VOISINS EN EVITANT LA PANIQUE
- COUPEZ LES ARRIVEES D'ENERGIES (ELECTRICITE,GAZ)

SI LES COULOIRS SONT ENVAHIS PAR LA FUMEE

- RESTEZ CHEZ-VOUS PROTEGEZ LA PORTE EN MOUILLANT ET EN LA CALFEUTRANT (SERVIETTES ou DRAPS HUMIDES)
- ALLEZ AUX FENETRES ET MANIFESTEZ VOTRE PRESENCE.

Plan schématique réalisé par la ville de Rouen le : 07.09.2007

CONSIGNES D'EVACUATION
EN CAS D'INCENDIE

- FERMEZ LA PORTE EN SORTANT NE REVENEZ SURTOUT PAS DANS VOTRE LOGEMENT SANS L'AVIS DES POMPIERS.
- EMPRUNTEZ LES ESCALIERS EN SUIVANT LE FLECHAGE LUMINEUX.
- DANS LA FUMEE ET LA CHALEUR, BAISSÉZ VOUS POUR MIEUX RESPIRER. L'AIR FRAIS EST PRES DU SOL.
- METTEZ UN MOUCHOIR OU UN LINGE MOUILLE DEVANT LA BOUCHE ET LE NEZ. GARDEZ VOTRE CALME

	Alarme incendie		Gaz-robinet chez compteur		Vanne police
	Commande de désenfumage		Coupure électrique générale		Boîtier de secours
	Borne d'incendie		Groupe de climatisation ou de ventilation		Coup de poing ouvre porte
	Extincteur portatif		Machinerie d'ascenseur ou de monte-charge		réceptacle des ordures
	Extincteur sur roues		réceptacle des ordures		Colonne sèche
	Robinet d'incendie armé		racordement à l'égout		Robinet d'incendie armé
			porte coupe-feu		Eau: Barrages généraux
					Arrêt d'urgence