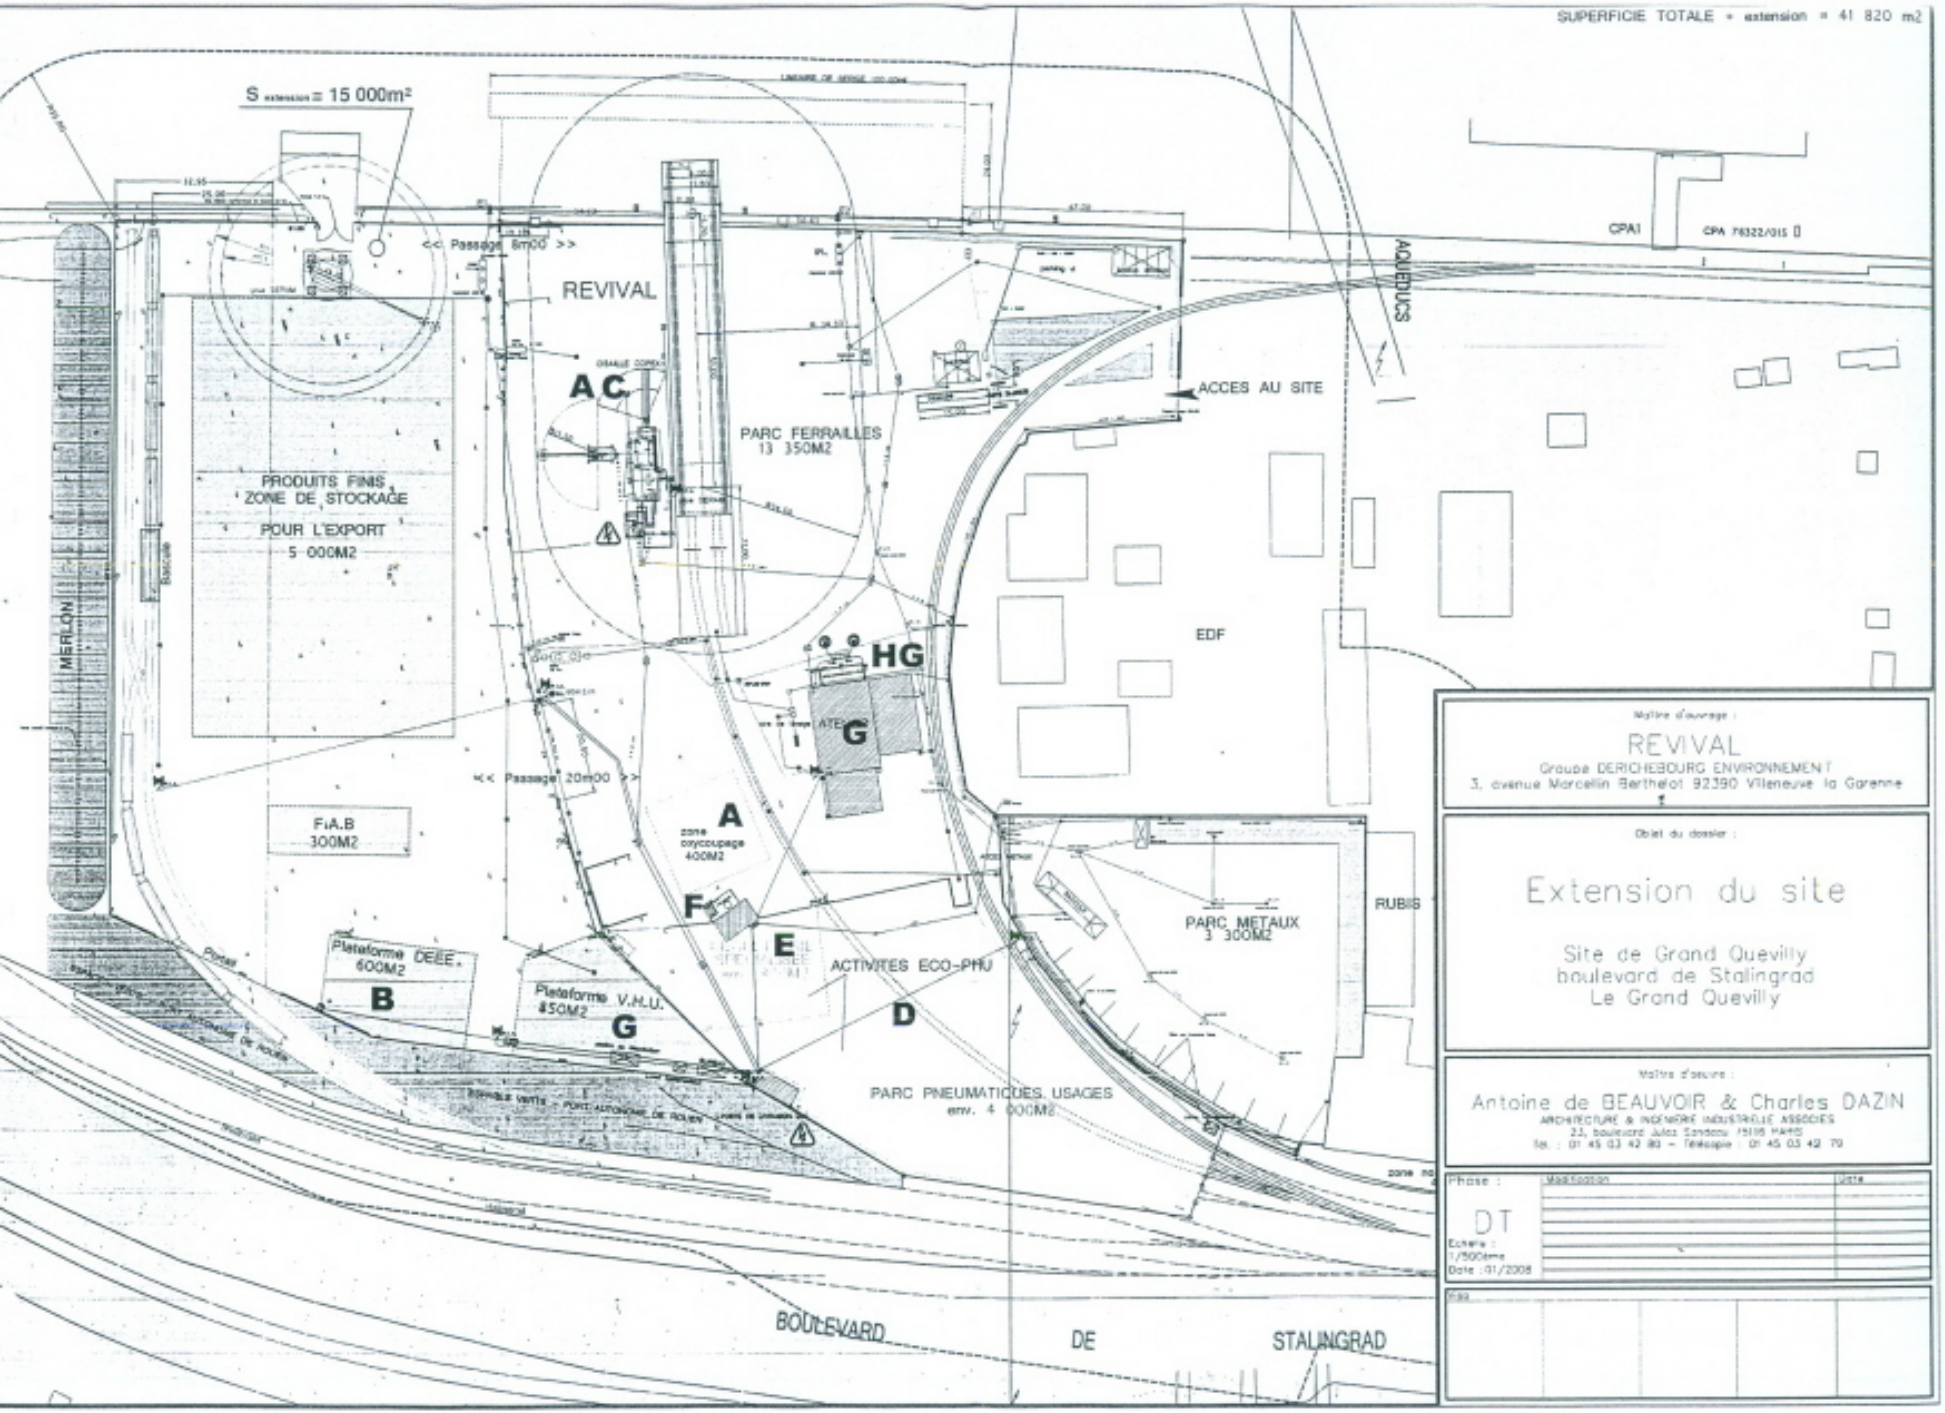
SUPERFICIE TOTALE + extension = 41 820 m2
S extension = 15 000m²
<< Passage 6m00 >>
REVIVAL
AC
PARC FERRAILLES
13 350M2
ACCES AU SITE
CPA1
CPA 76322/015 D
AQUEDUCS
PRODUITS FINIS
ZONE DE STOCKAGE
POUR L'EXPORT
5 000M2
Bascule
MERLON
EDF
HG
G
<< Passage 20m00 >>
FIA.B
300M2
A
zone
cryocoupage
400M2
F
E
ACTIVITES ECO-PHU
D
PARC METAUX
3 300M2
RUBIS
Plateforme DEEE
600M2
B
Plateforme V.H.U.
450M2
G
Portes
PARC PNEUMATIQUES USAGES
env. 4 600M2
BOULEVARD
DE
STALINGRAD
Maître d'ouvrage :
REVIVAL
Groupe DERICHEBOURG ENVIRONNEMENT
3, avenue Marcellin Berthelot 92390 Villeneuve la Garenne
Objet du dossier :
Extension du site
Site de Grand Quevilly
boulevard de Stalingrad
Le Grand Quevilly
Maître d'oeuvre :
Antoine de BEAUVOIR & Charles DAZIN
ARCHITECTURE & INGENIERIE INDUSTRIELLE ASSOCIES
23, boulevard Jules Sandeau 75116 PARIS
tél. : 01 45 03 42 80 – Télécopie : 01 45 03 42 79
Phase :
DT
Echelle :
1/500ème
Date : 01/2008
Modification
Date
Plan