


ROUEN INNOVATION SANTE : PLAN MASSE DE LA ZAC AUBETTE-MARTAINVILLE

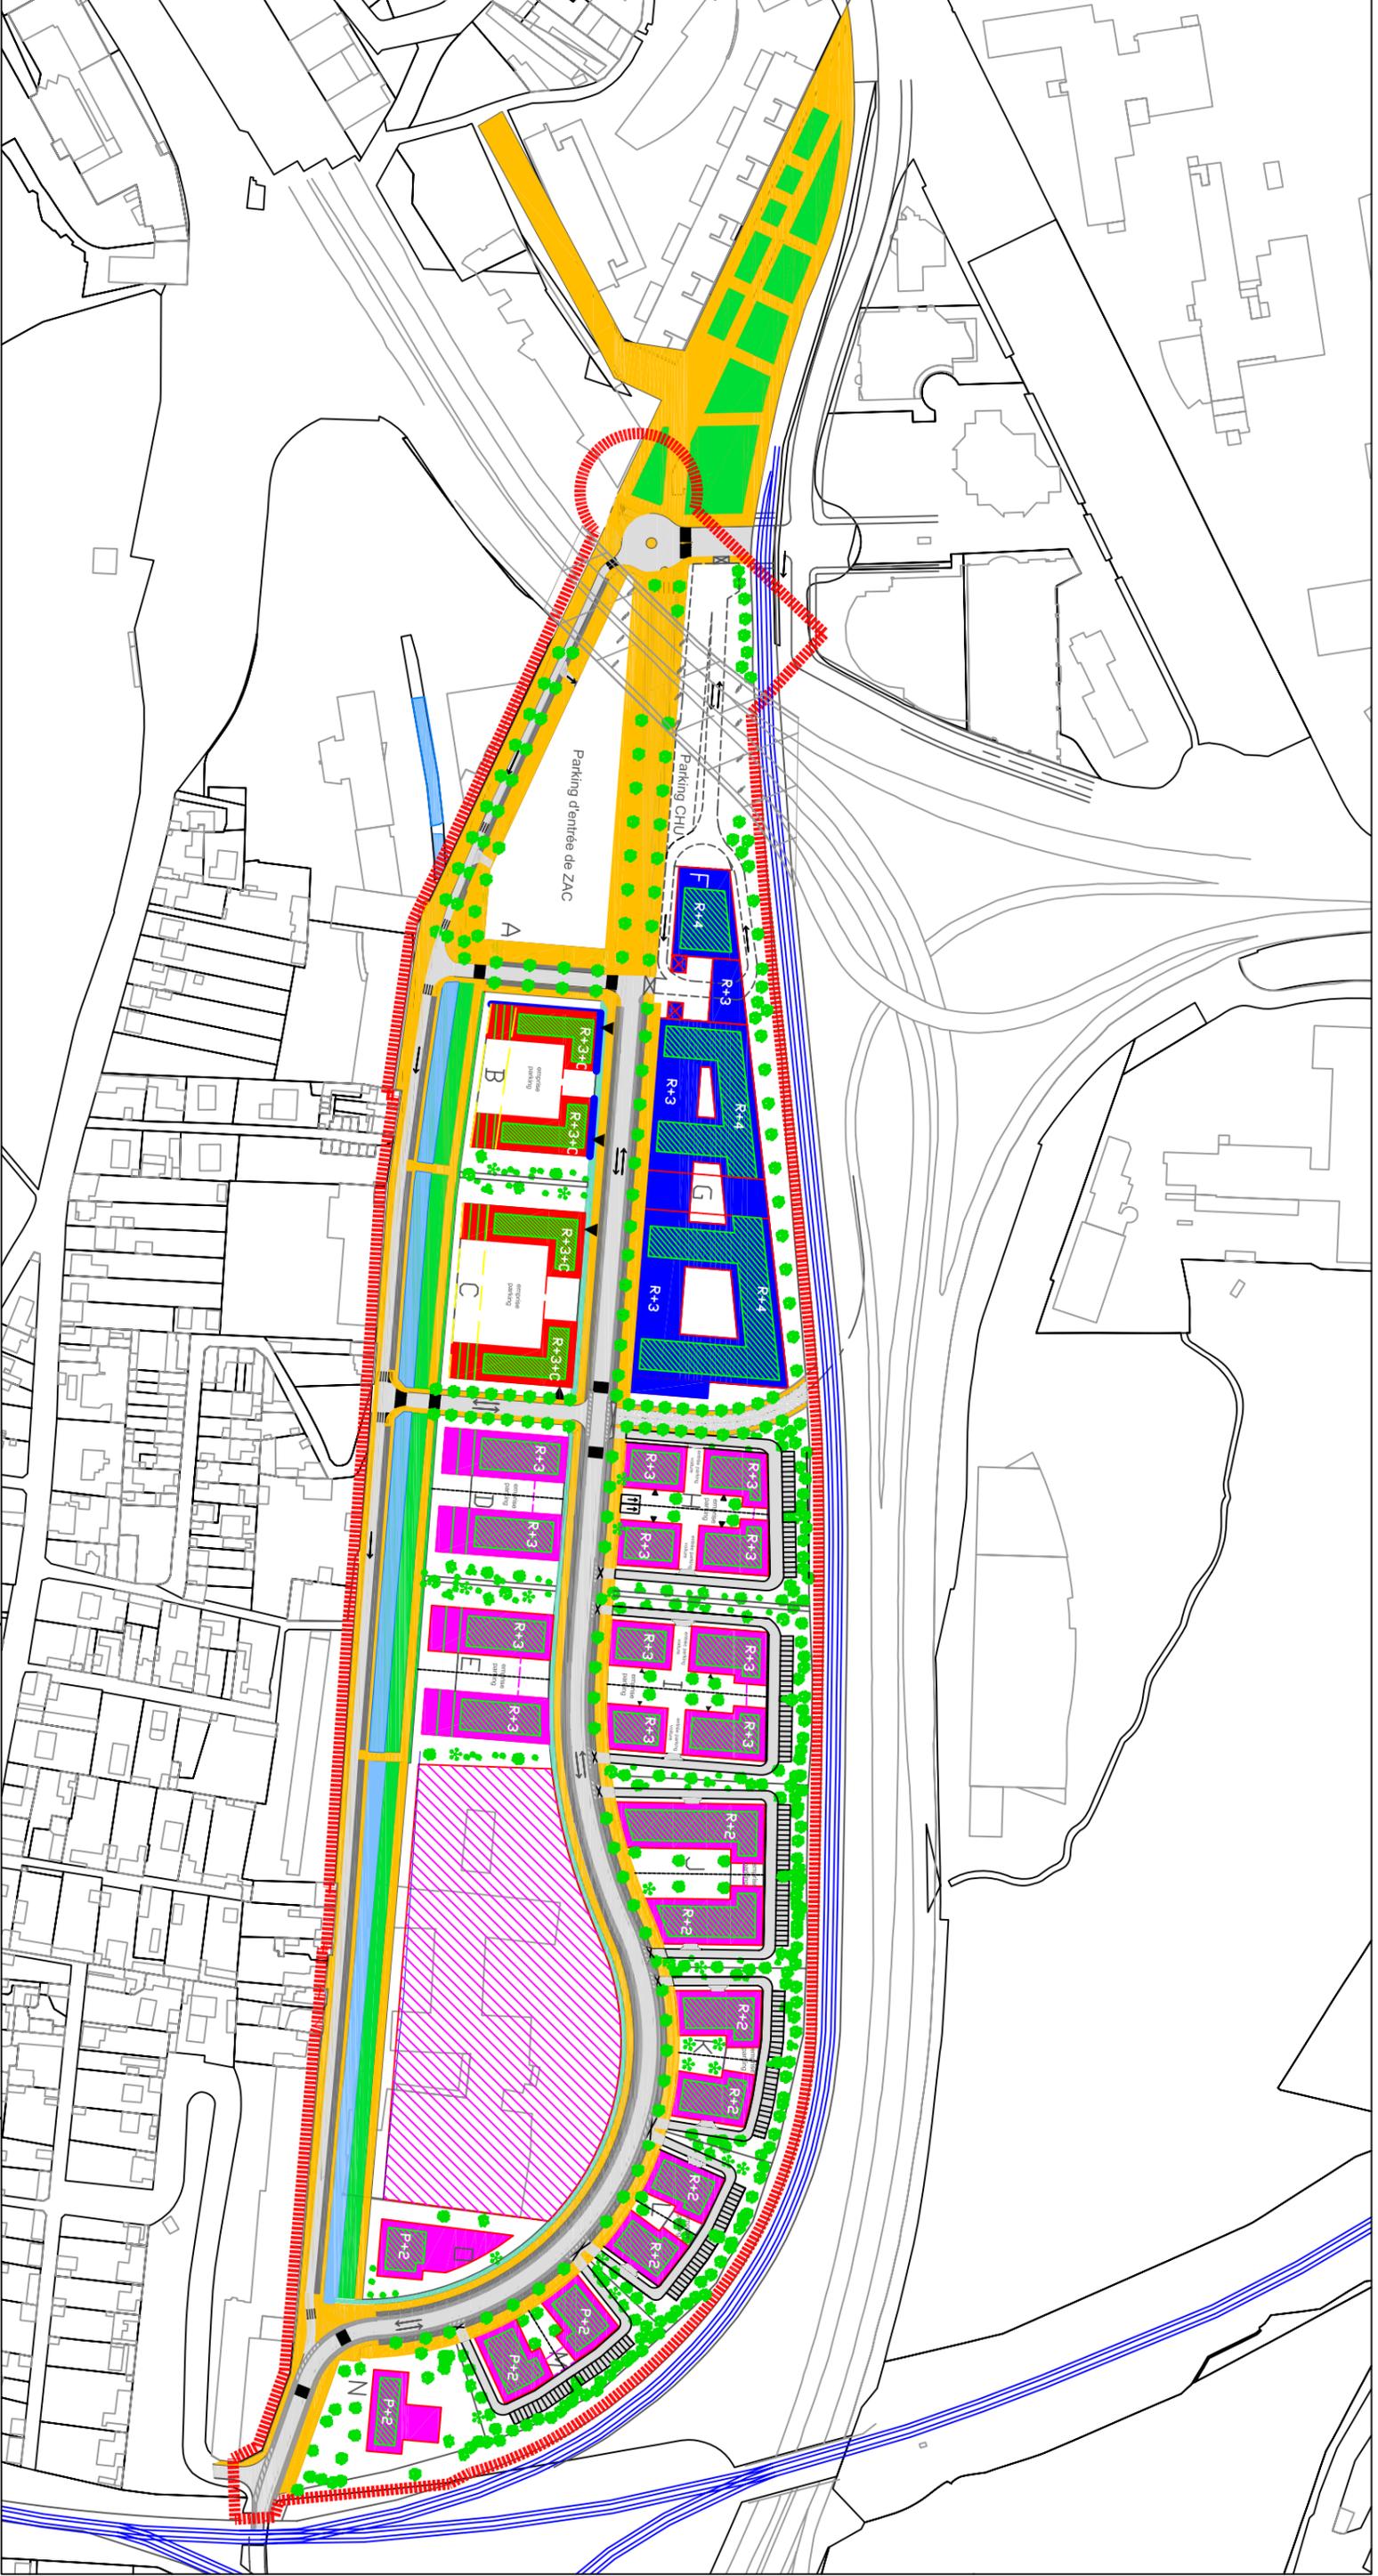

Légende

- activité économique
- service
- espace piéton
- logement
- espace vert

- voirie
- eau
- stationnement
- retrait dernier étage
- pont autoroutier

- façade commerciale en Rdc
- périmètre ZAC
- voie ferrée
- voie rapide

Echelle : $\frac{1}{2500}$

Bureau d'études
AM Environnement
 90-96, av. du Bas-Meudon
 92130 Issy-les-Moulineaux
 Tél. : 01.47.36.00.47