


ROUEN INNOVATION SANTE : PLAN MASSE DE LA ZAC AUBETTE-MARTAINVILLE

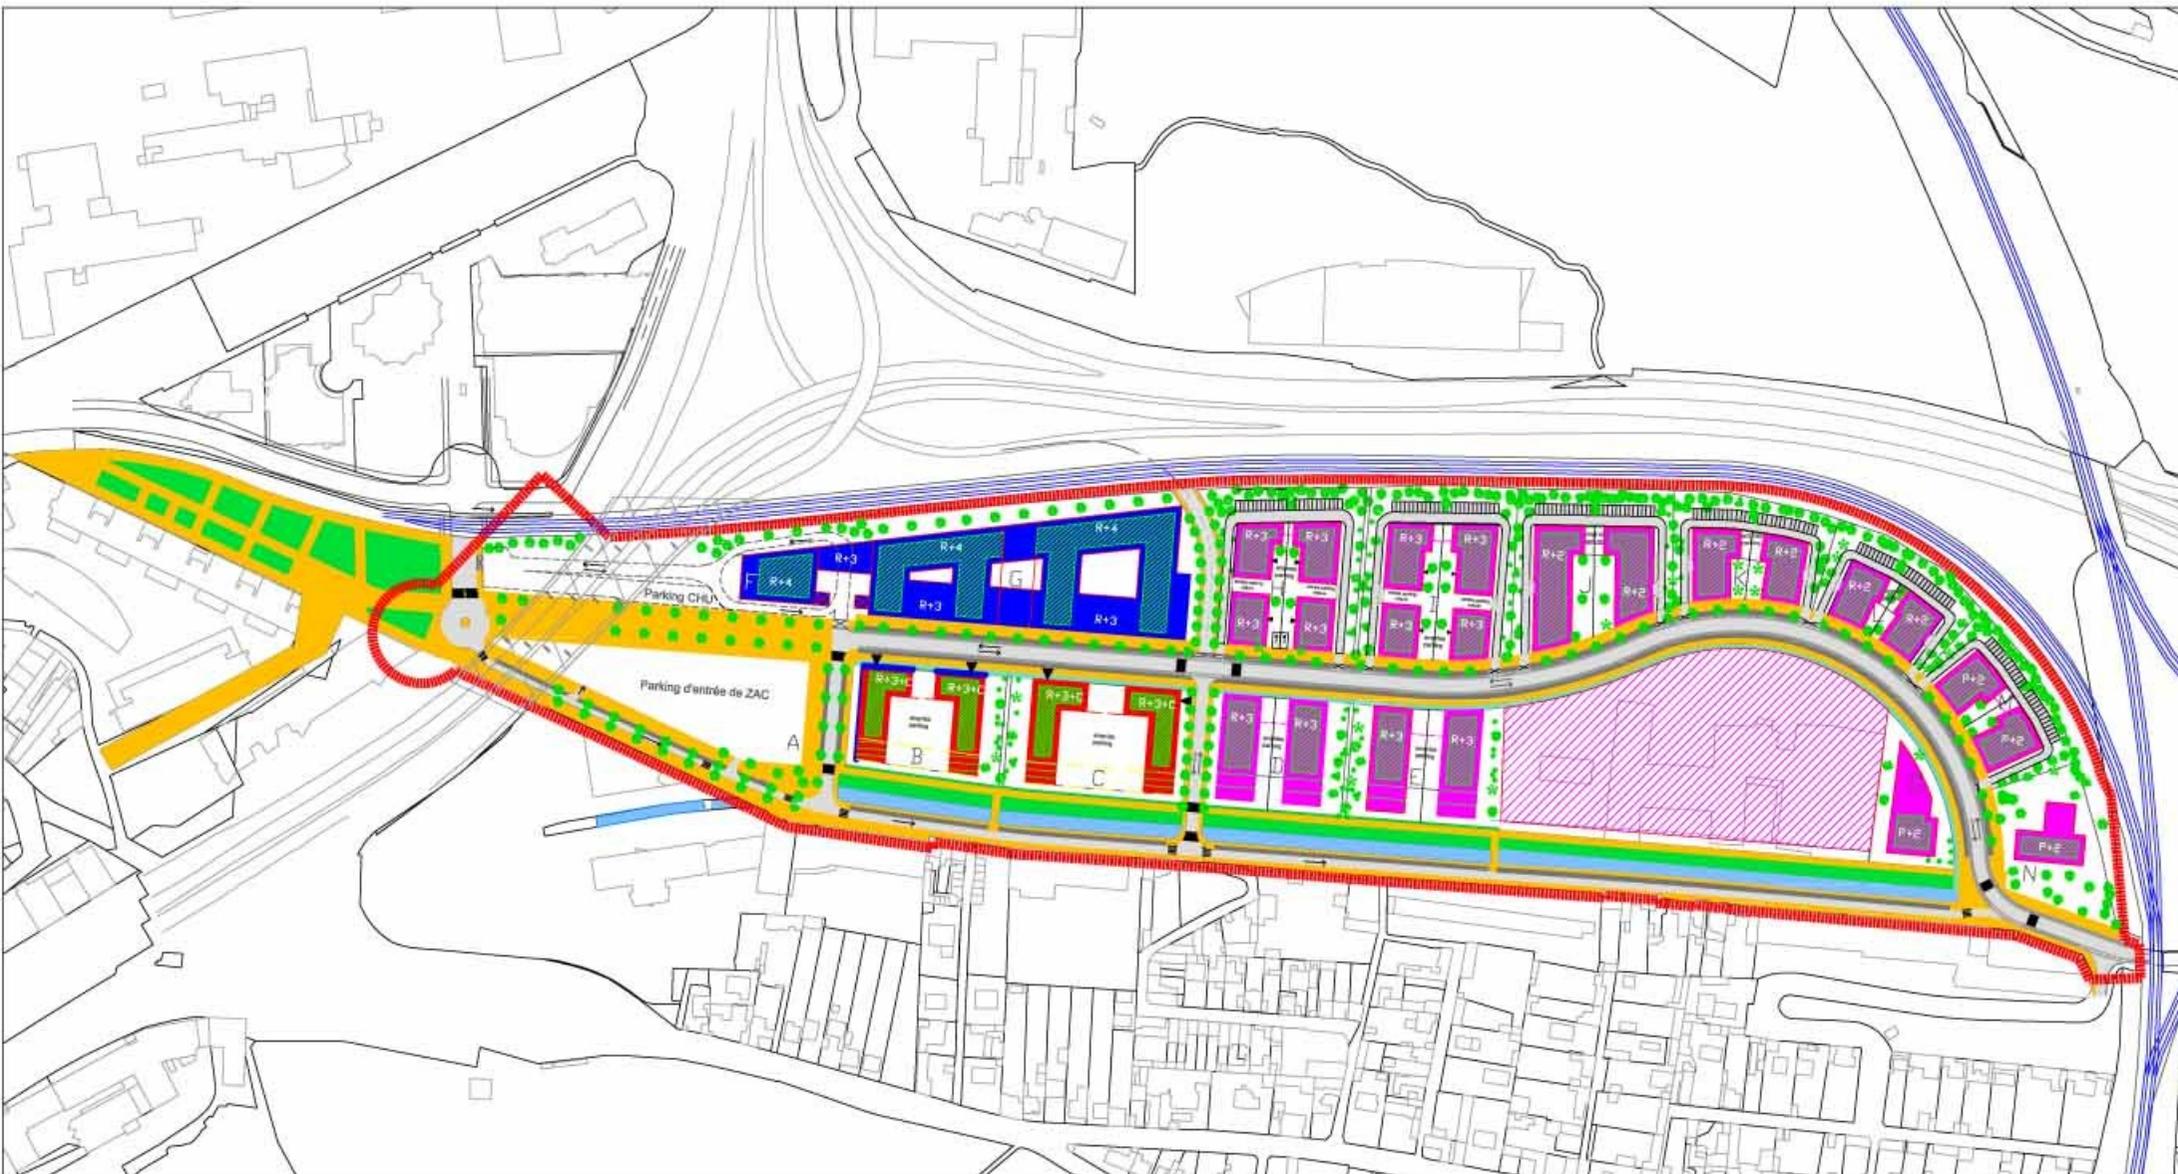

Légende

- | | | |
|---------------------|-----------------------|---------------------------|
| activité économique | voirie | façade commerciale en RdC |
| service | eau | périmètre ZAC |
| espace piéton | stationnement | voie ferrée |
| logement | retrait dernier étage | voie rapide |
| espace vert | pont autoroutier | |

Echelle : $\frac{1}{2500}$

Bureau d'études
AM Environnement
 90-96, av. du Bas-Meudon
 92130 Issy-les-Moulineaux
 Tél. : 01.47.36.00.47