
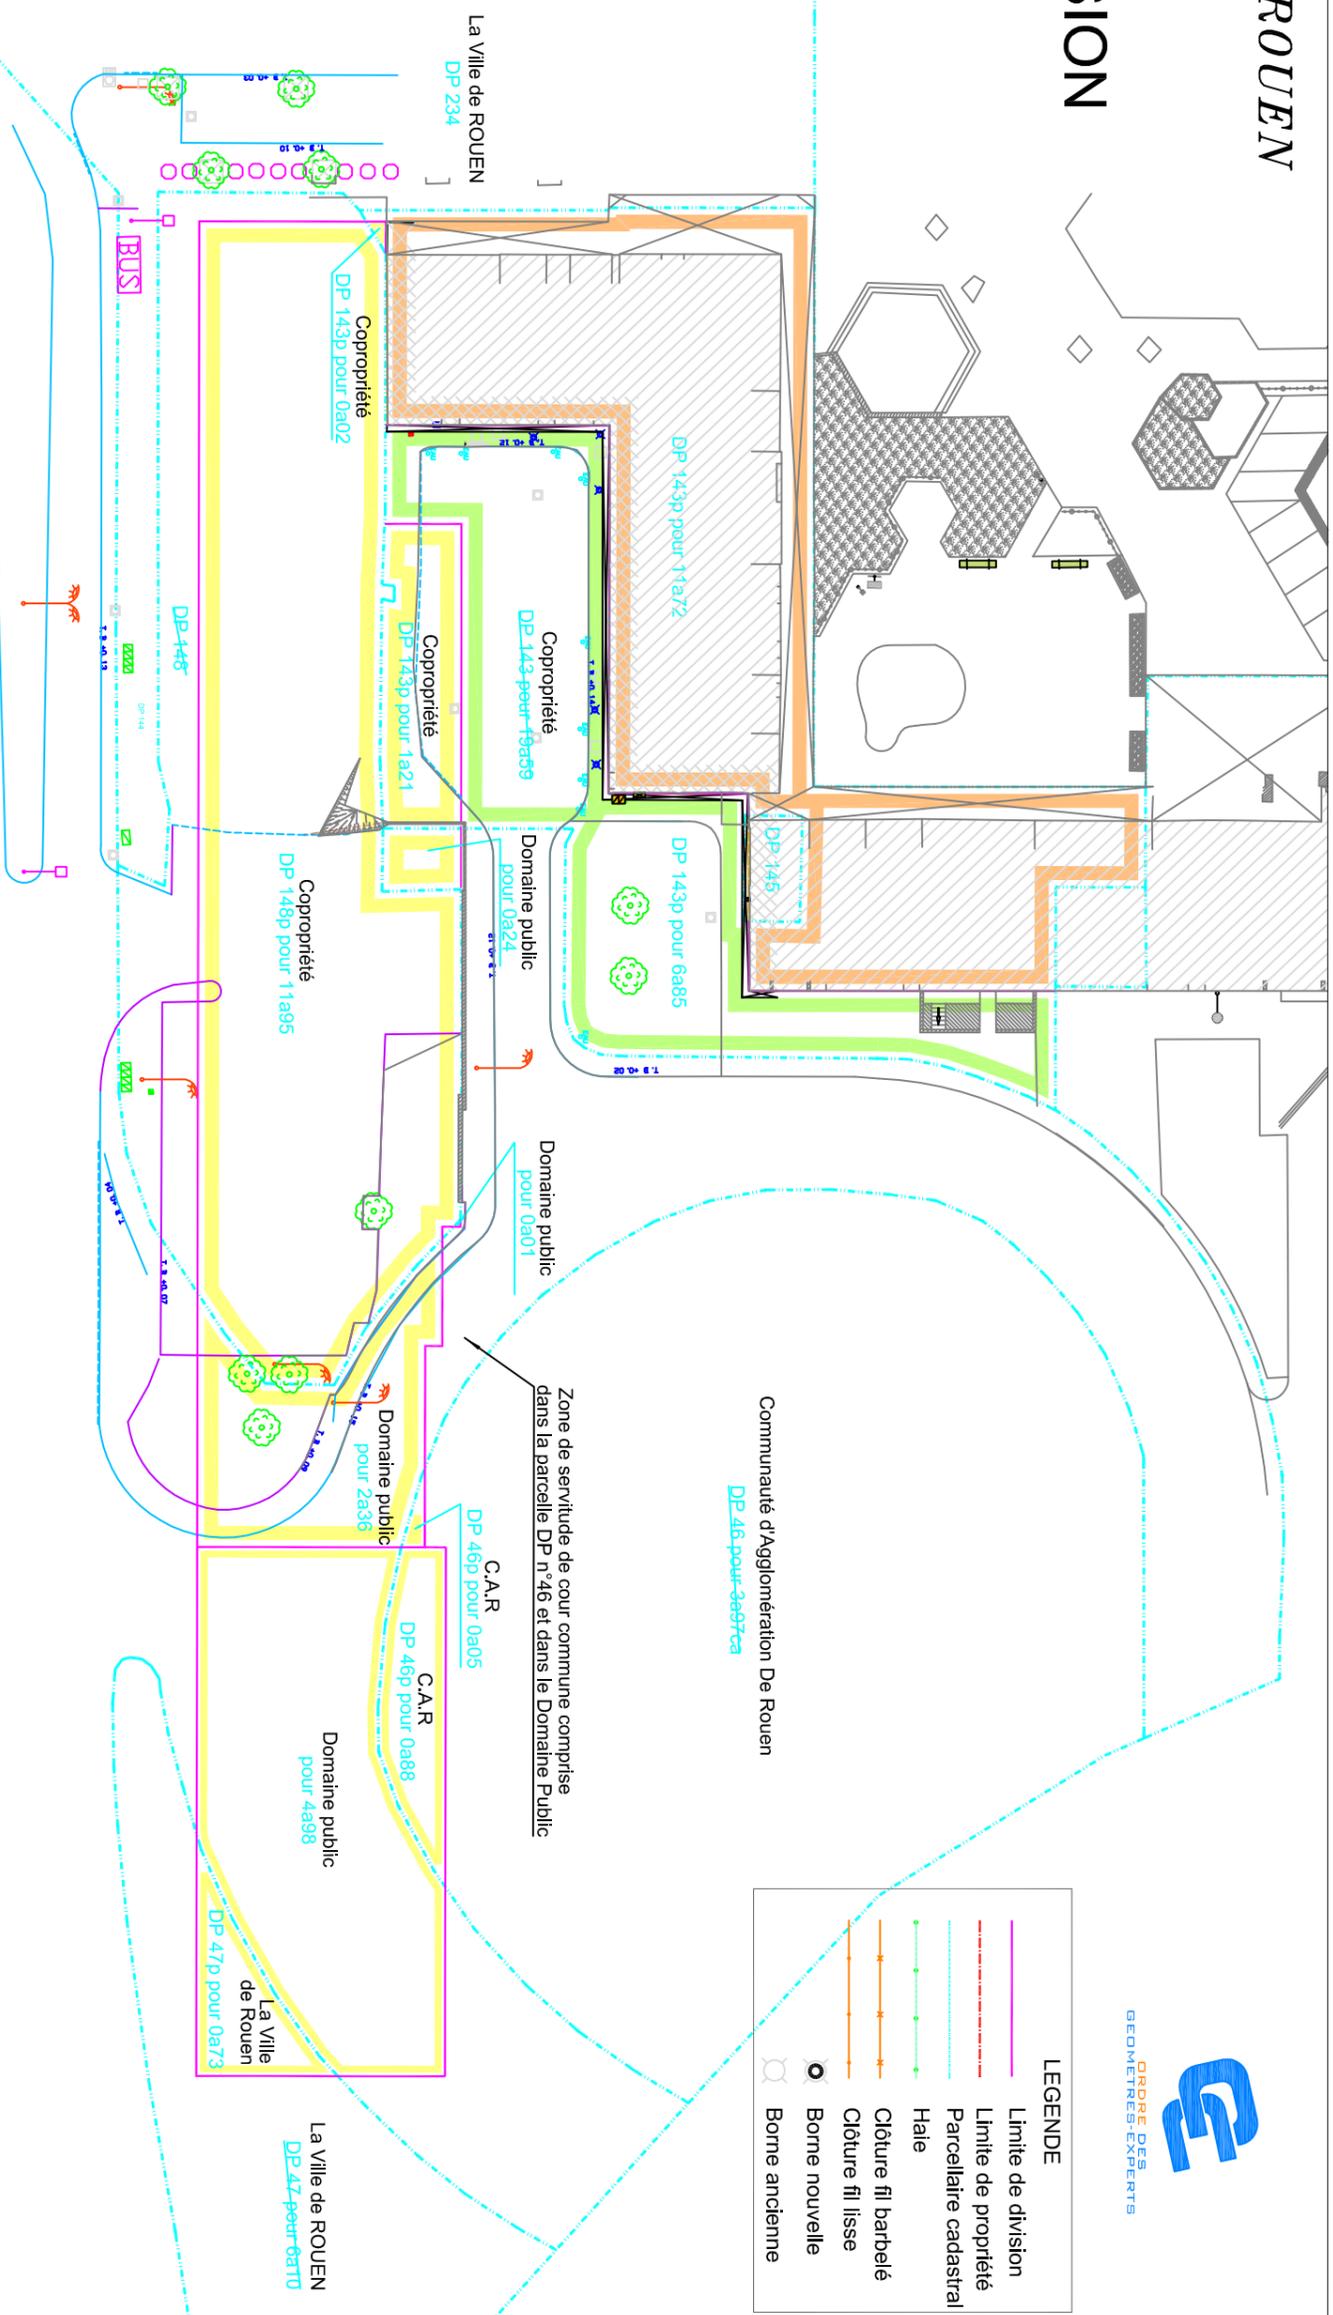


# PLAN DE DIVISION

Echelle 1/500

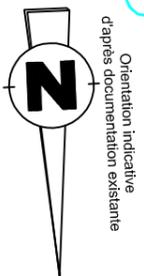

**LEGENDE**

- Limite de division
- - - Limite de propriété
- - - Parcelaire cadastral
- Haie
- Clôture fil barbelé
- Clôture fil lisse
- Borne nouvelle
- Borne ancienne

Section	Parcelle	Surface cadastrale		Sous ilot	Propriétaire	Surface	Total sous ilot
		Ha	Ca				
DP	46	25	07	2b	Domaine Public	498	659
DP	47	6	10	2b	Communauté D'agglomération de Rouen	88	
DP	47	6	10	2b	Ville de Rouen	73	
				2a	Domaine Public	24	1584
				2a	Domaine Public	1	
DP	46	25	07	2a	Domaine Public	236	
DP	143	19	59	2a	Communauté D'agglomération de Rouen	5	
DP	143	19	59	2a	Les Copropriétaires	121	2243
DP	148	15	16	2a	Les Copropriétaires	2	
DP	148	15	16	2a	Les Copropriétaires	1195	
					Ilot 2	2243	2243

**21-05-2010**  
 Dossier n° 10802  
 Levé le : 23-03-2004  
 Dessiné par : LD  
 Plan Réf. : 10802-PD-Ilot2-500-A