


Périmètre des acquisitions à prévoir 2012-2017

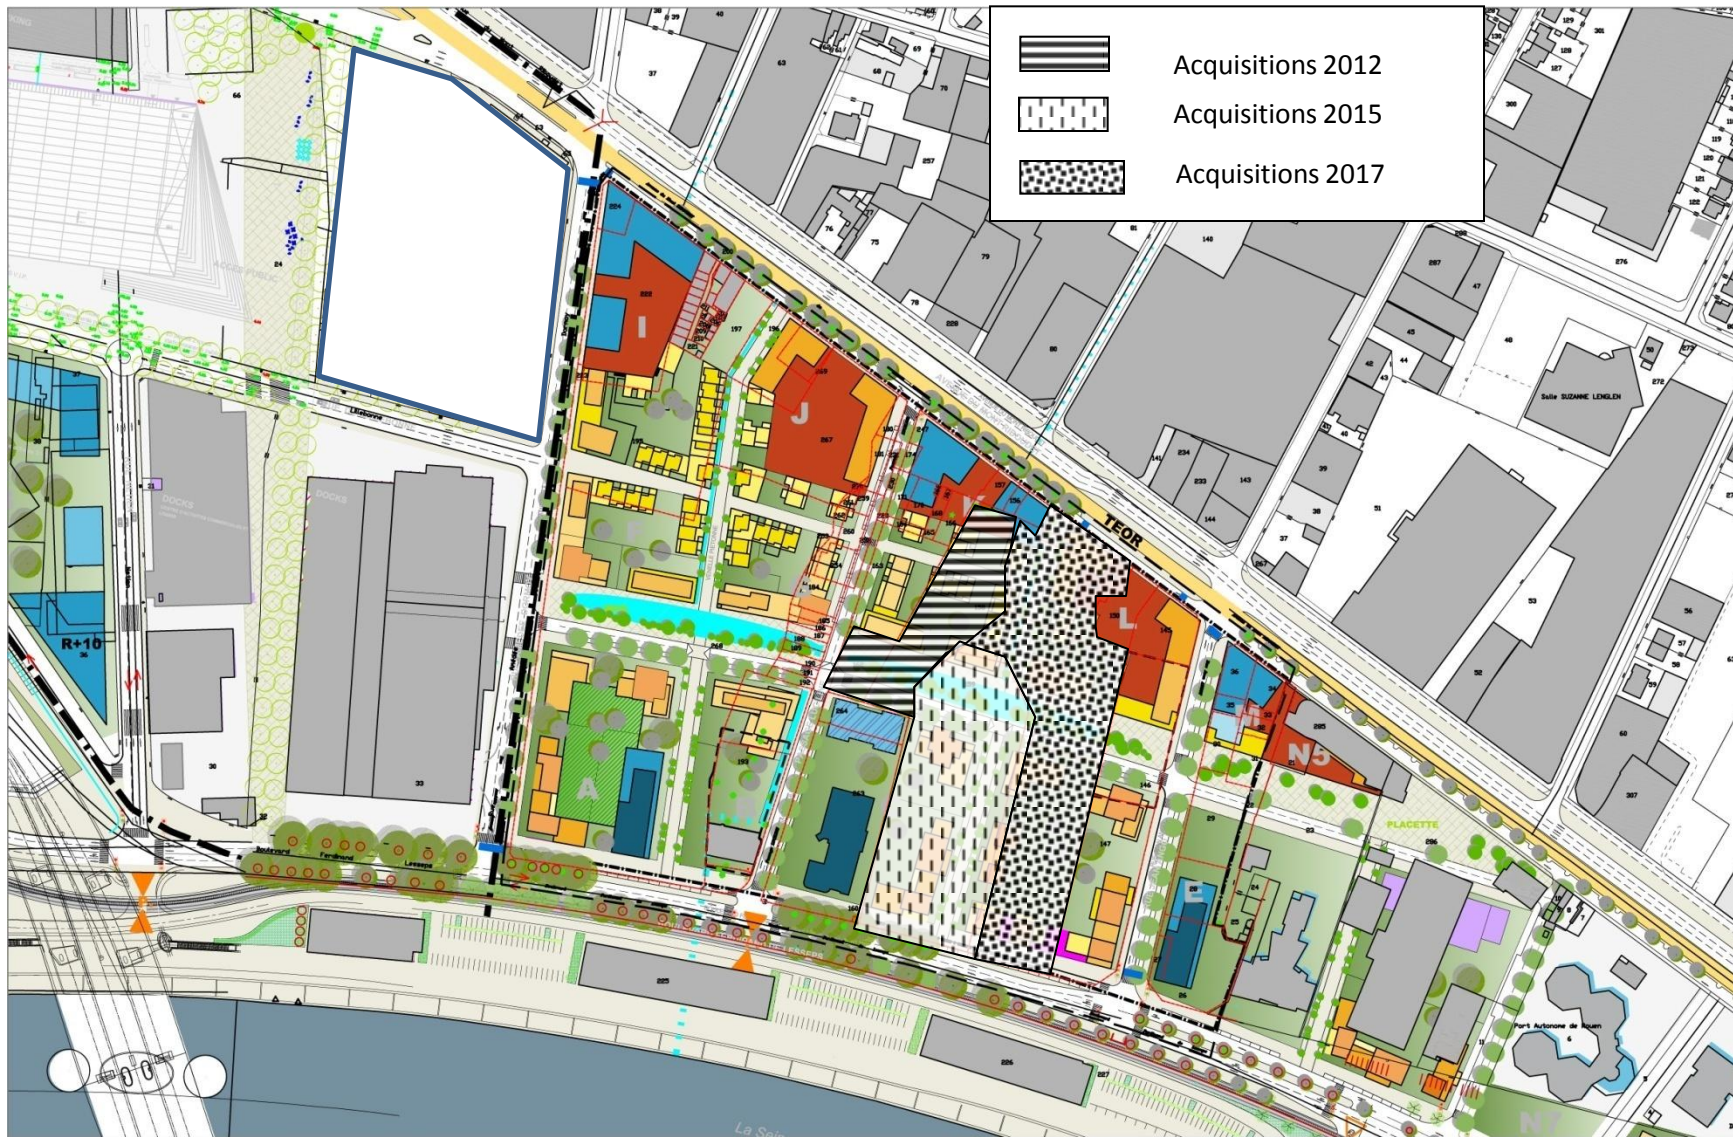

Maitre d'ouvrage
Rouen Seine Aménagement :
65 avenue Bretagne 76100 Fécamp
tel. 02 32 81 90 27

Maitre d'Oeuvre
CHRISTIAN DEVILLERS SARL
19 allé NEULPORT 76013 PARIS
Tel. 01 43 09 98 86
maged@christiandevillers.fr

titre :

Projet ZAC Luciline + parcelaire existant (rouge)

Future Cities
urban networks to face climate change



titre :
mai 2009

échelle :
1/2000°

Nord

