


PHASAGE COMMERCIALISTION 2011-2014

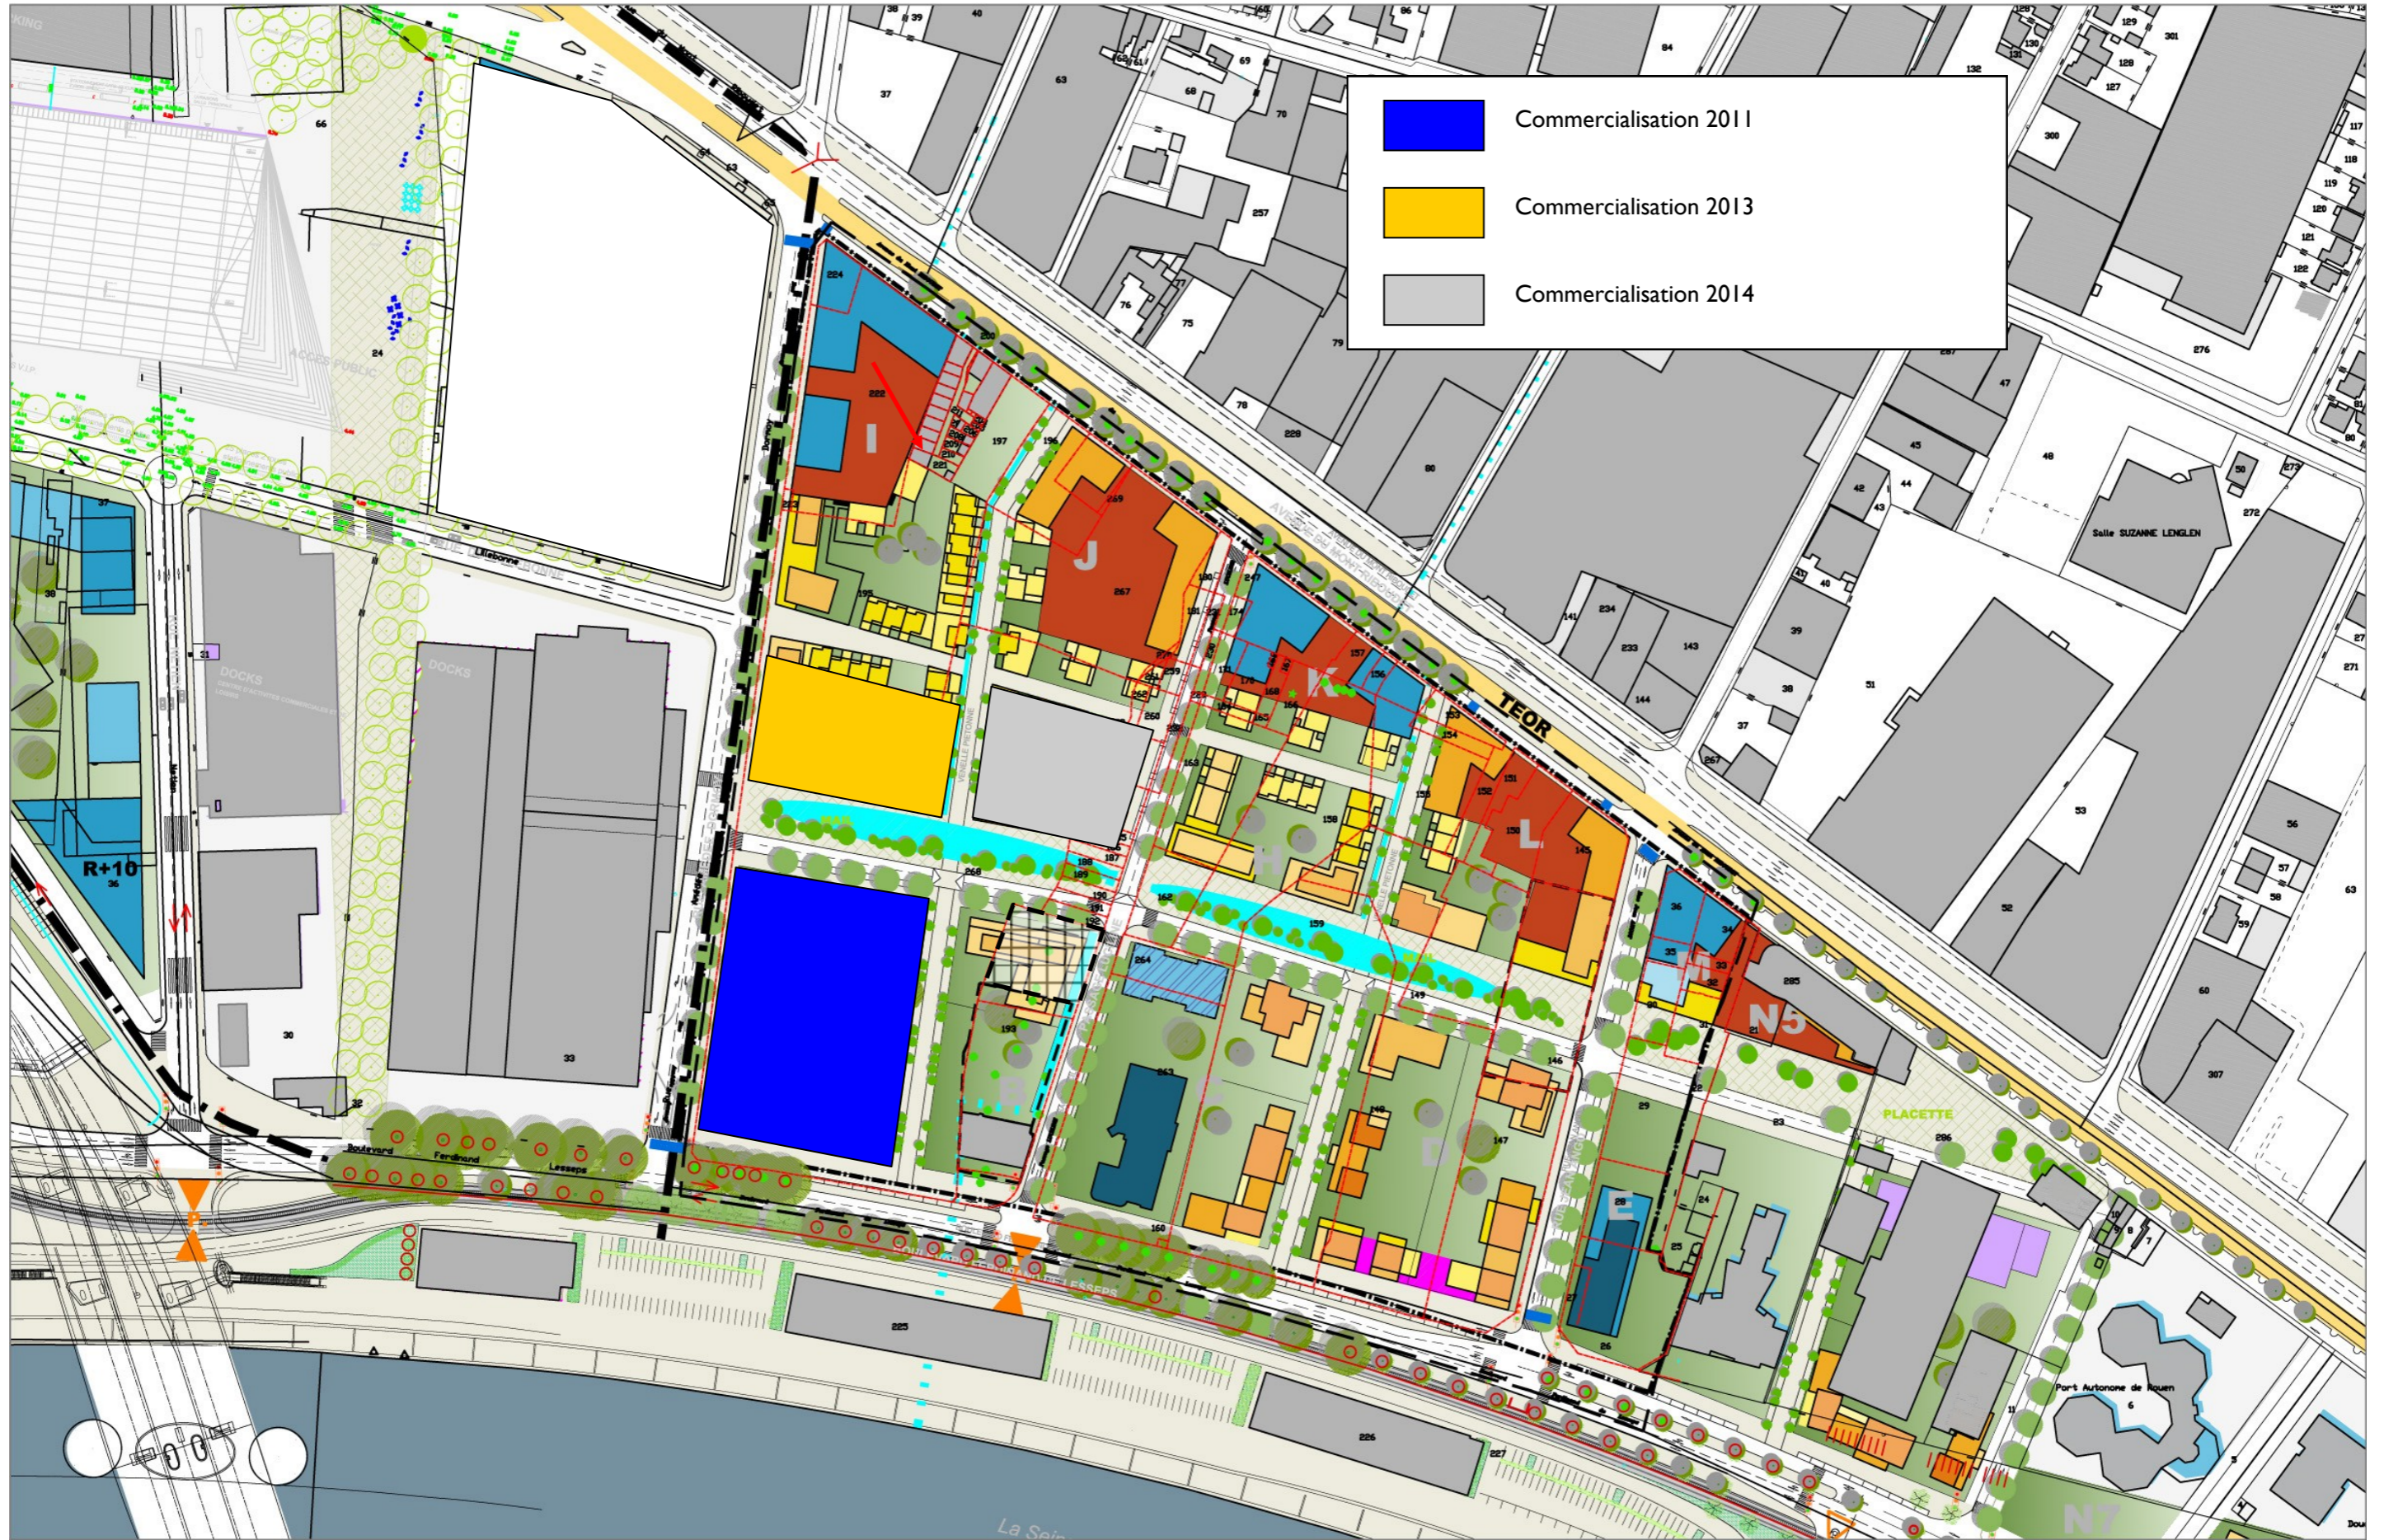

Maitre d'ouvrage
Rouen Seine Aménagement :
 65 avenue Bretagne 76100 ROUEN
 tel. 02 32 81 69 27


Maitre d'Oeuvre
CHRISTIAN DEVILLERS SARL
 10 villa NIEUPORT 75013 PARIS
 Tél. 01 40 09 96 86
 magali.volkwein@agencedevillers.fr

titre :
Projet ZAC Luciline + parcellaire existant (rouge)

Future Cities
 urban networks to face climate change



titre :
mai 2009
 échelle :
1/2000°

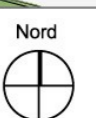

Rouen Seine Ouest