

PLAN D'ENSEMBLE (EXTRAIT CADASTRAL)

Section KX

Echelle: 1/ 500

Document d'arpentage n° 4742 M du 19 mai 2010

Situation actuelle			Situation nouvelle			Observations		
Section	Numero	Surface	Lot	Section	Numero		Surface	Total
KX	37	78 270a	A partie	KX	332	6a 250a	7a 410a	mise à l'alignement
			B partie	KX	335	1a 160a		
KX	207	680a	A partie	KX	334	320a	680a	mise à l'alignement
			B partie	KX	336	270a		



Ville de ROUEN

Résidence Etudiants

134 Avenue du Mont Riboudet et 34 Rue Jean Ango

Plan de division en 2 lots

Echelle : 1/ 200



J	
I	
H	
G	
F	
E	
D	31 mai 2010 : Bornage du lot A et du nouvel alignement.
C	19 mai 2010 : application du document d'arpentage numéro 4742 M
B	18 mai 2010 : Complété par la division en 2 lots
A	

Jean - François POILEUX

4 Rue Couffre BP 1022 GEOMETRE - EXPERT
76171 ROUEN CEDEX 1
T 02.35.72.05.66 FAX 02.35.72.96.58

E-mail: jean-francois.poileux@wanadoo.fr


Feuille : 1/1

Date : 17 septembre 2009

Numéro de dossier : 0977_PA1



Avenue du Mont Riboudet

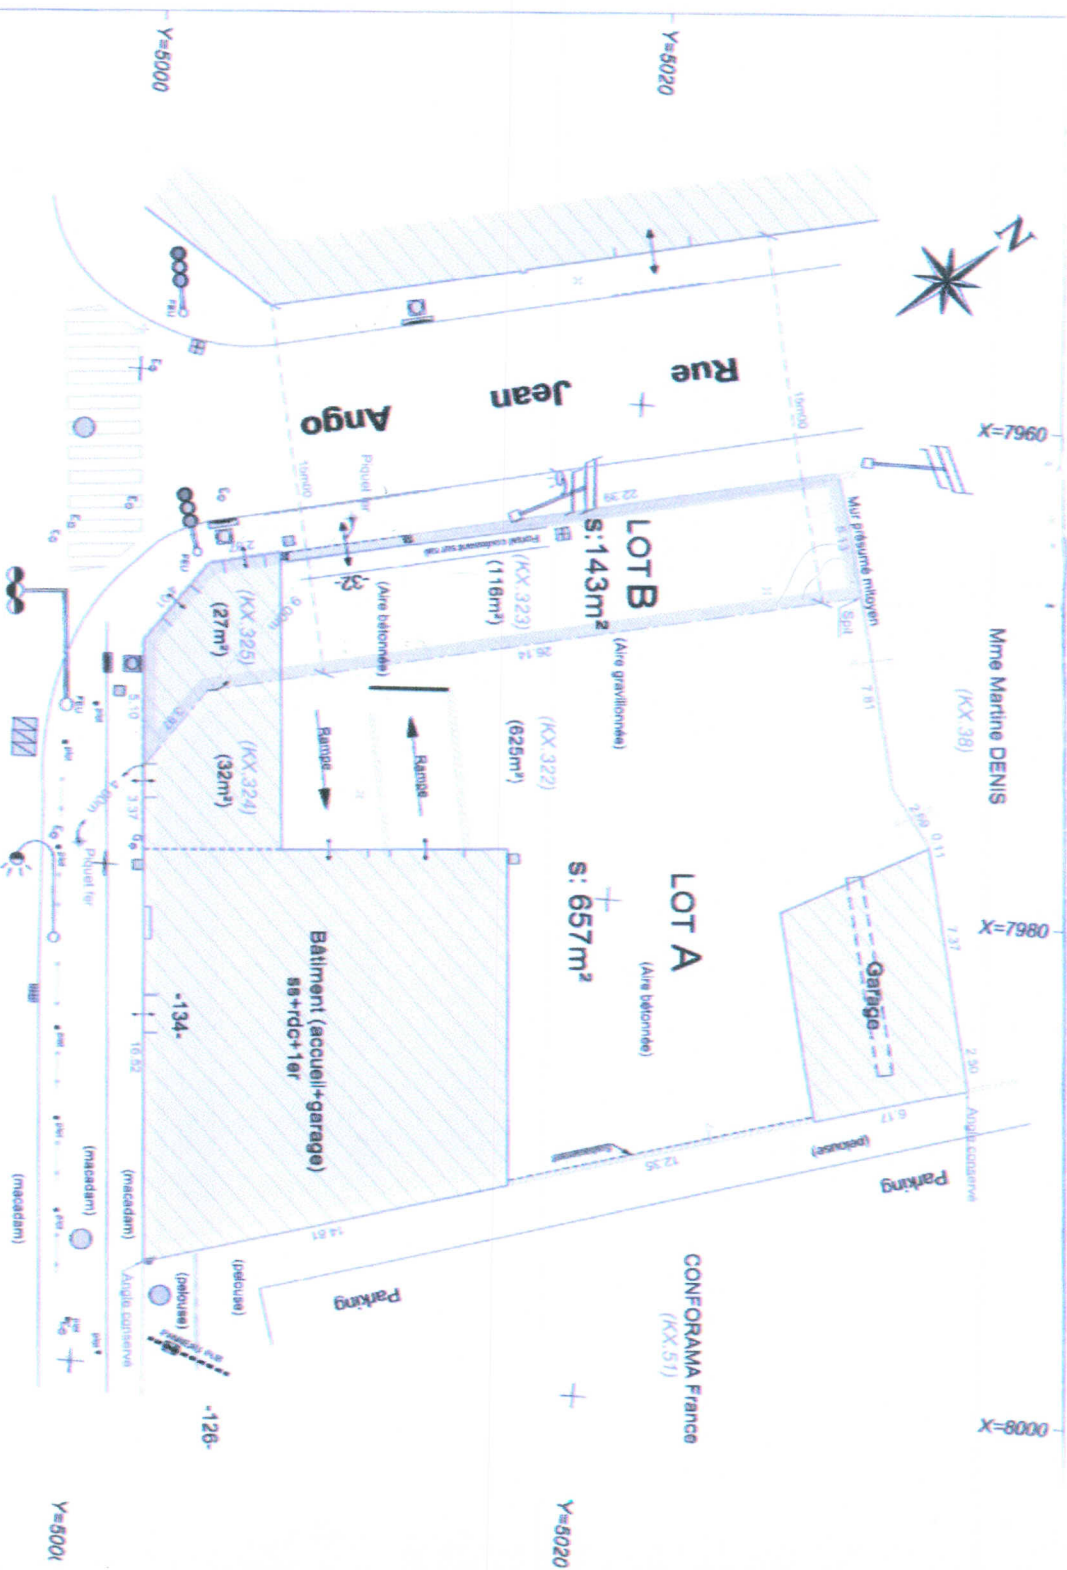

- NOTA : L'emprise disponible pour la réalisation exacte d'un projet ne pourra être définie qu'après démolition des bâtiments existants.
- NOTA : Ce plan n'a fait l'objet d'aucune délimitation contradictoire avec les propriétaires riverains
- NOTA : Ce plan n'a fait l'objet d'aucune recherche d'identification des réseaux et cavités divers en sous-sol.