

PLAN PARCELLAIRE - ILOT 3



Lot:	3
Surface :	2376 m ²
Périmètre :	199.46 m

Point	X (m)	Y (m)	Distance (m)
117	512951.30	195551.99	60.38
118	512890.94	195550.64	39.35
119	512891.82	196511.30	60.38
120	512952.19	196512.65	39.35
117	512951.30	195551.99	39.35

Station	Parcelle		Nouveaux parcelle	Surface cadastrale		Proportions	Surface
	Nécessaire	divisée		m ²	A		
DP	50.51.207	237	287	12	36	Ville de Rouen	1236
DP	48.59.60.81.112.113.114.111	295	264	11	40	Ville de Rouen	1140
	S. 118					Mot 3	2376


- borne nouvelle
- tige filetée
- clou fer
- piquets bois

28-09-2010
Dossier n° 10802

CHIFFRE DES
GÉOMÈTRES EXPERTS

02.35.75.10.12
02.35.75.61.84

2A Les Perches de l'ouest
76150 LA VERRILLIÈRE

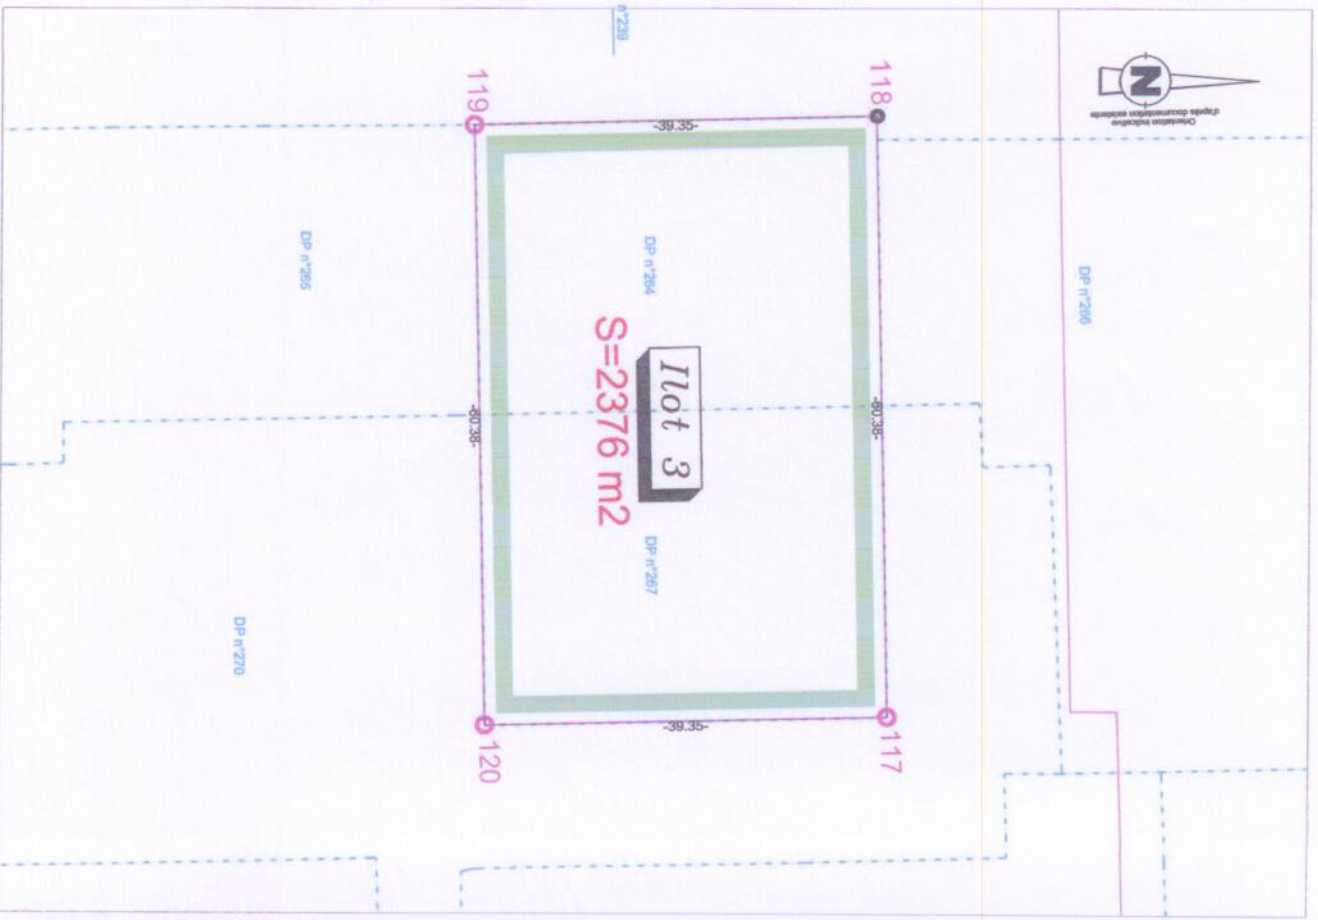

Echelle : 1/500


PLAN PARCELLAIRE - ILOT 5



Lot :	Ilot 5
Surface :	1493 m ²
Périmètre :	153,037 m

Point	Impantation des sommets		Gisement (gr)	Distance (m)
	X (m)	Y (m)		
154	513 108 613	196437 711		15 046
155	513 100 096	196450 115	301 698,7	28 213
156	513071 891	196449 483	198 586,6	19 880
41	513072 392	196429 029	198 579,1	21 038
157	513072 803	196408 595	98 556,1	40 322
158	513113 115	196409 510	389 921,4	28 558
154	513 108 613	196437 711		

Section	Parcelle Reune	Parcelle divisée	Parcelle cadastrale			Propriétaire IBS	Surface
			Actuelle	Ha	Ca		
DP	13 171, 174, 178, 180, 181, 183, 184, 186, 188, 189, 191, 193, 1 87, 201, 210, 211, 215, 222, 224	226	278	41	77	Commune de Rouen	1122
DP	13 171, 174, 178, 180, 181, 183, 184, 186, 188, 189, 191, 193, 1 87, 201, 210, 211, 215, 222, 224	238	277	6	98	Commune de Rouen	303
DP	13 171, 174, 178, 180, 181, 183, 184, 186, 188, 189, 191, 193, 1 87, 201, 210, 211, 215, 222, 224	238	277	8	98	Commune de Rouen	68

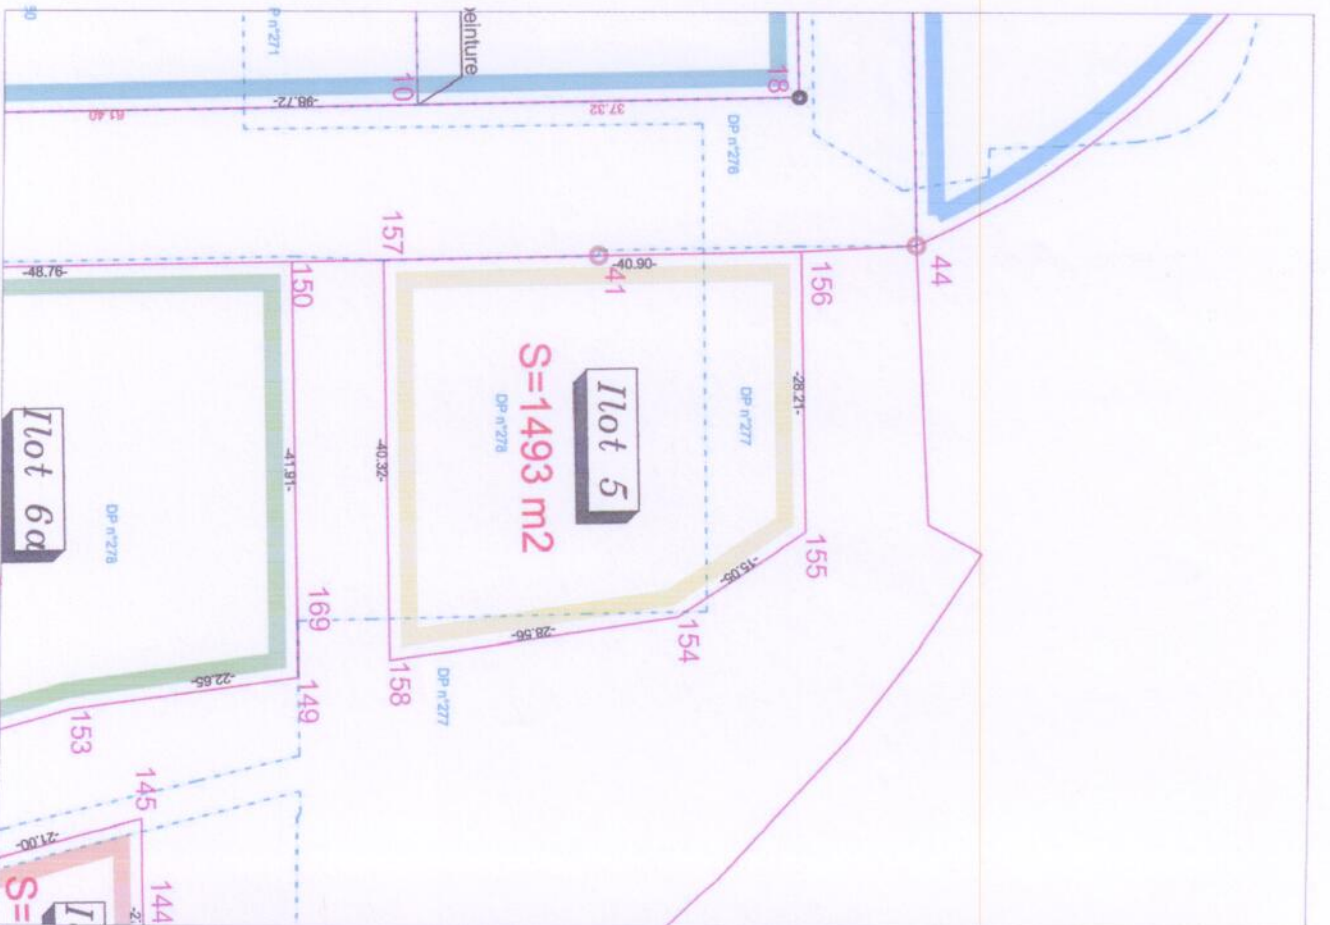

28-09-2010
Dossier n° 10802



- borne nouvelle
- tige filettée
- clou fer
- piquets bois

Echelle : 1/500

PLAN PARCELLAIRE - ILOT 9



Lot : 9
 Surface : 1982 m²
 Périmètre : 198,71 m


Point	X (m)	Y (m)	Distance (m)
6	513078,52	196334,88	47,00
7	513031,53	196333,83	25,74
8	513032,10	196308,09	57,36
9	513079,83	196276,28	58,61
6	513078,52	196334,88	

Section	Parcelle		Niveau parcelle	Sondex cadastrale		Propriétaire	Sondex
	Région	Quartier		Hs	A		
DP	13	171	178	180	181	183	1142
DP	164	165	166	167	168	169	140
DP	17	201	210	211	212	222	1982

28-09-2010
 Dossier n° 10802



- borne nouvelle
- tige filetée
- clou fer
- piquets bois

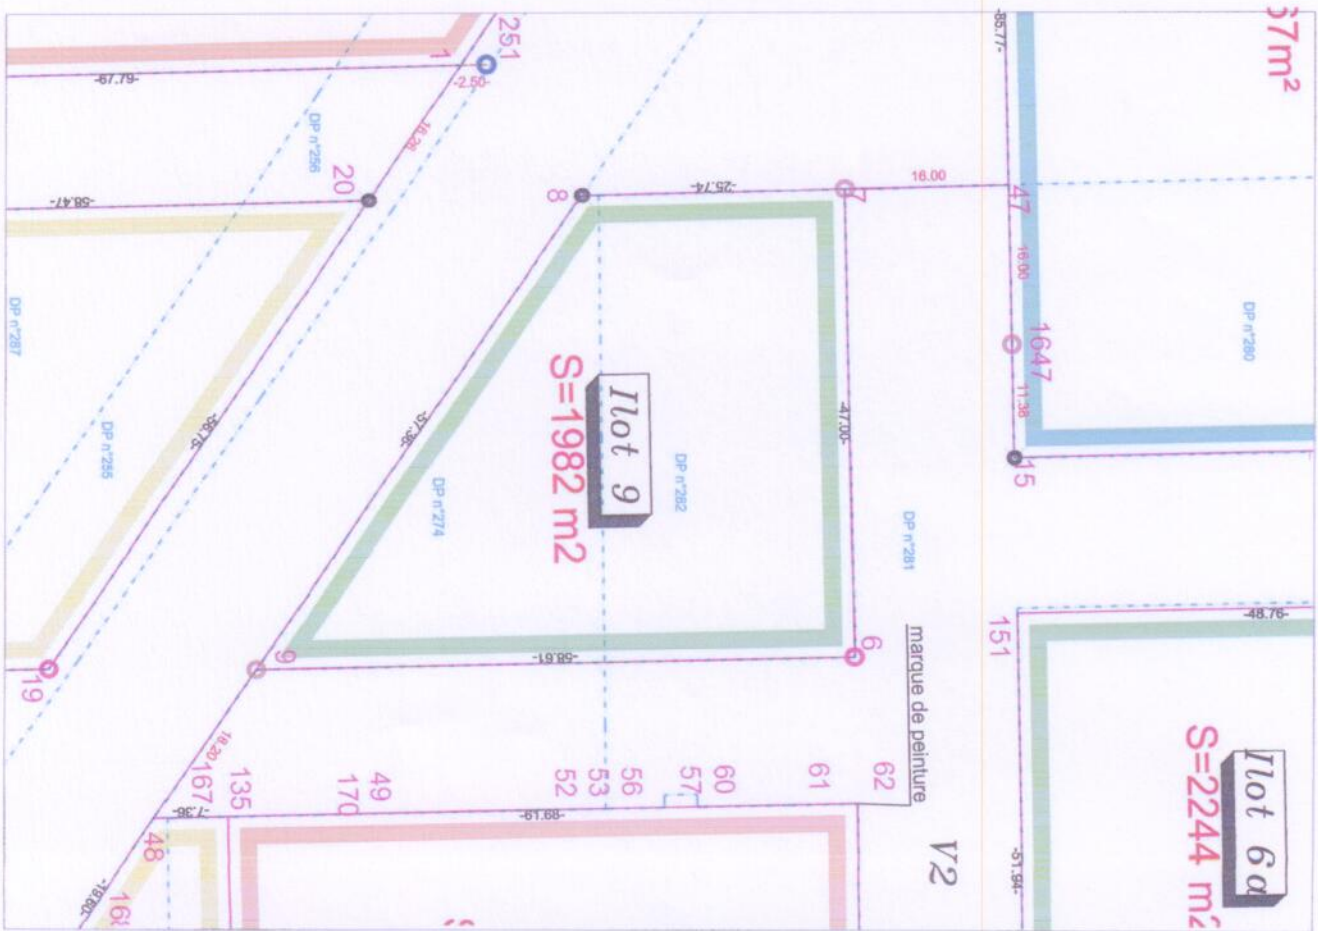

Echelle : 1/500