


# 13, 15 et 17 Avenue de Grammont

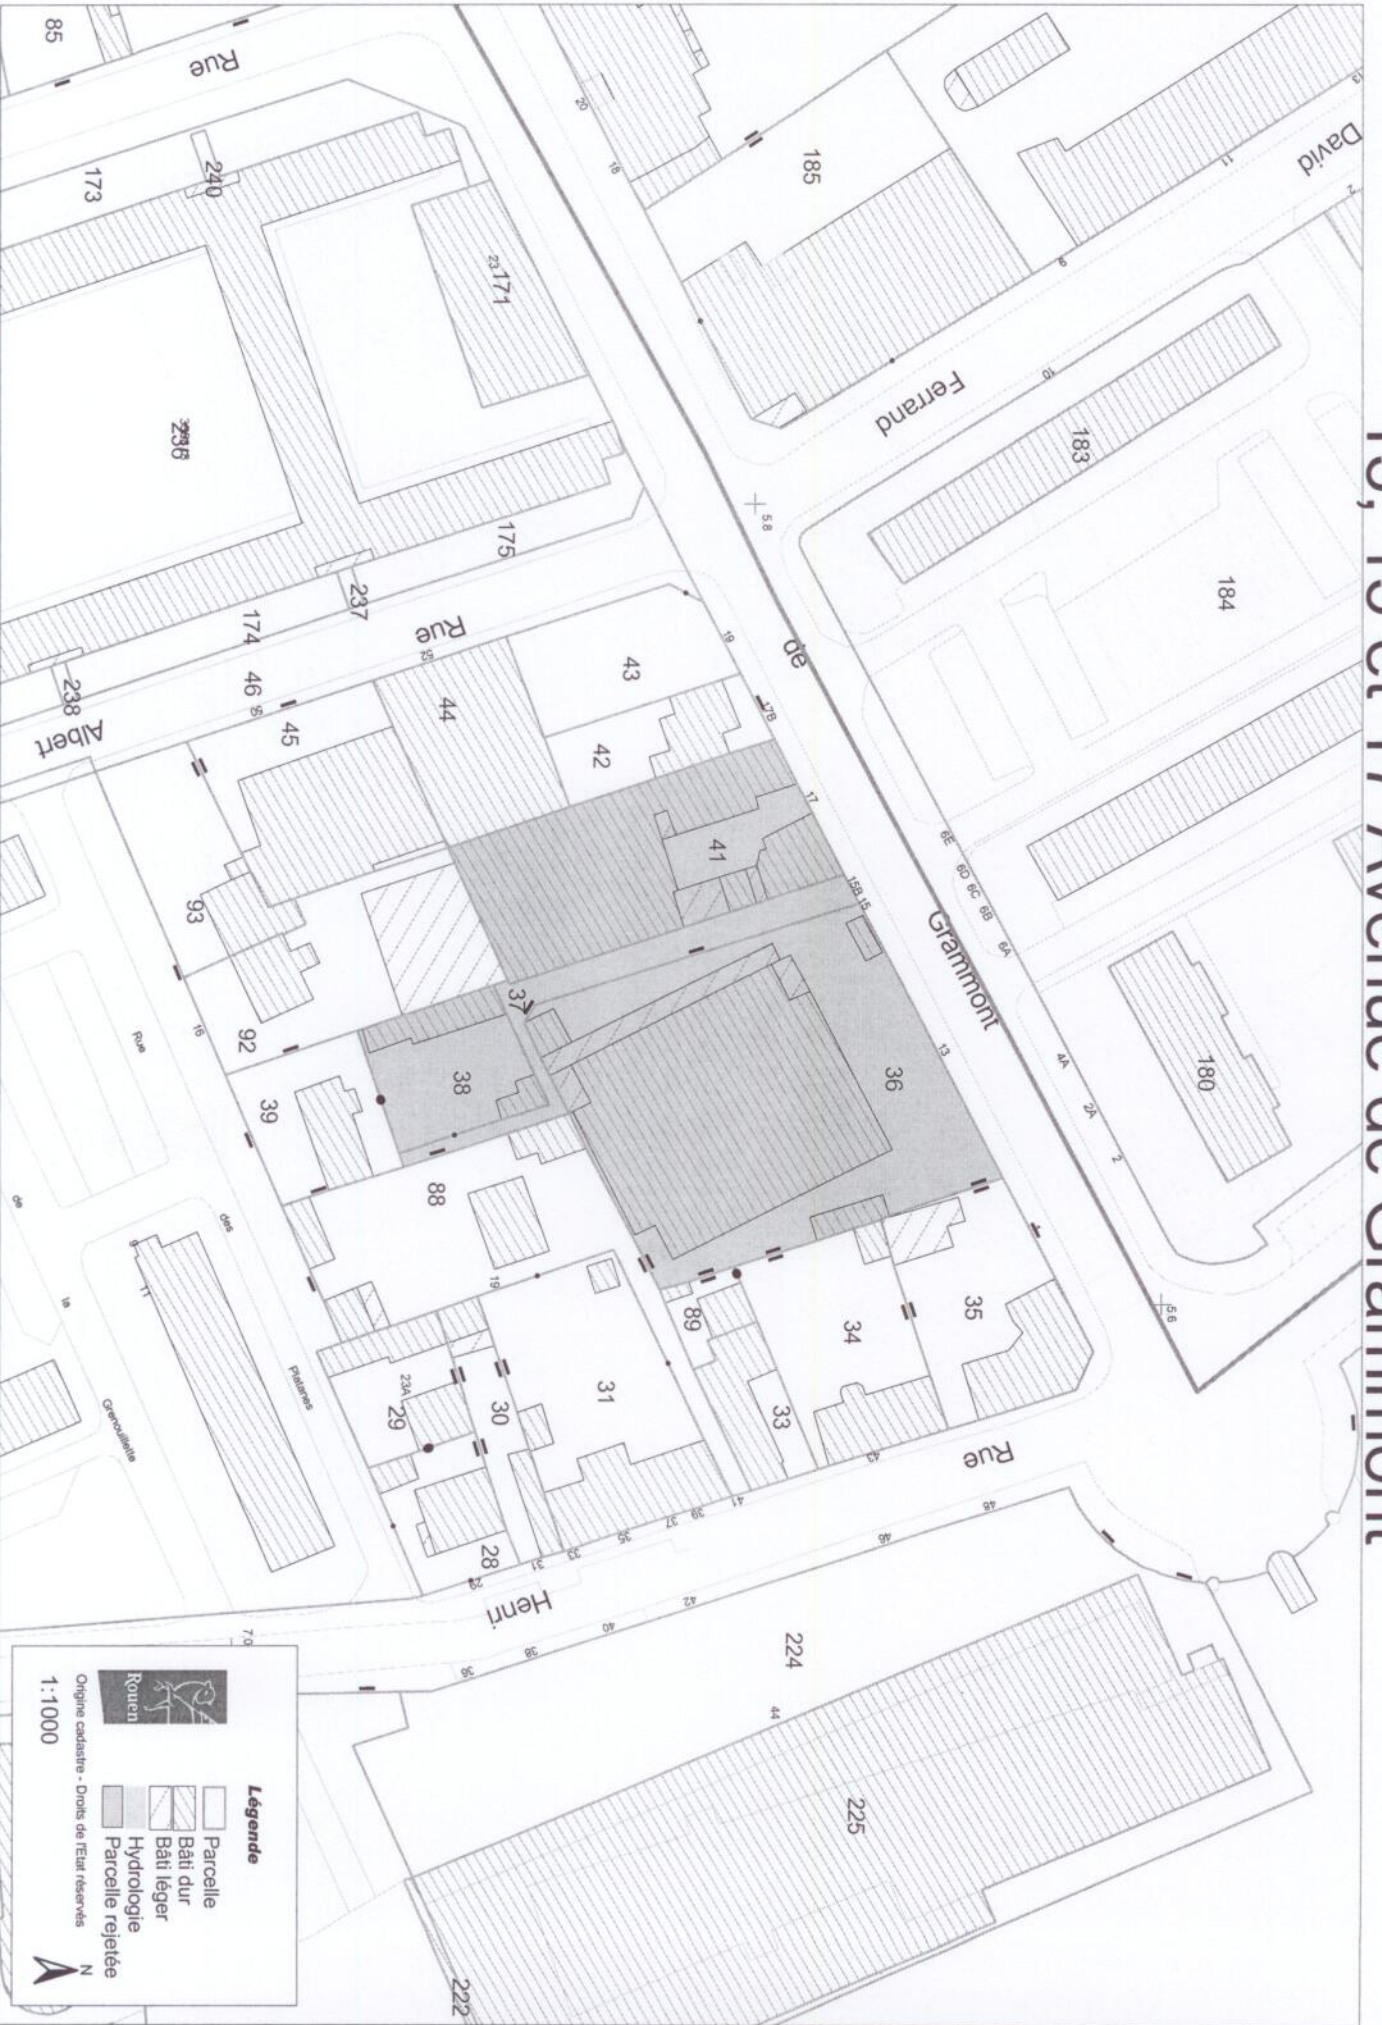

**Legende**

- Parcelle
- Bâti dur
- Bâti léger
- Hydrologie
- Parcelle rejetée

Origine cadastre - Droits de TEIR réservés

1:1000

N