


27 rue Blaise Pascal

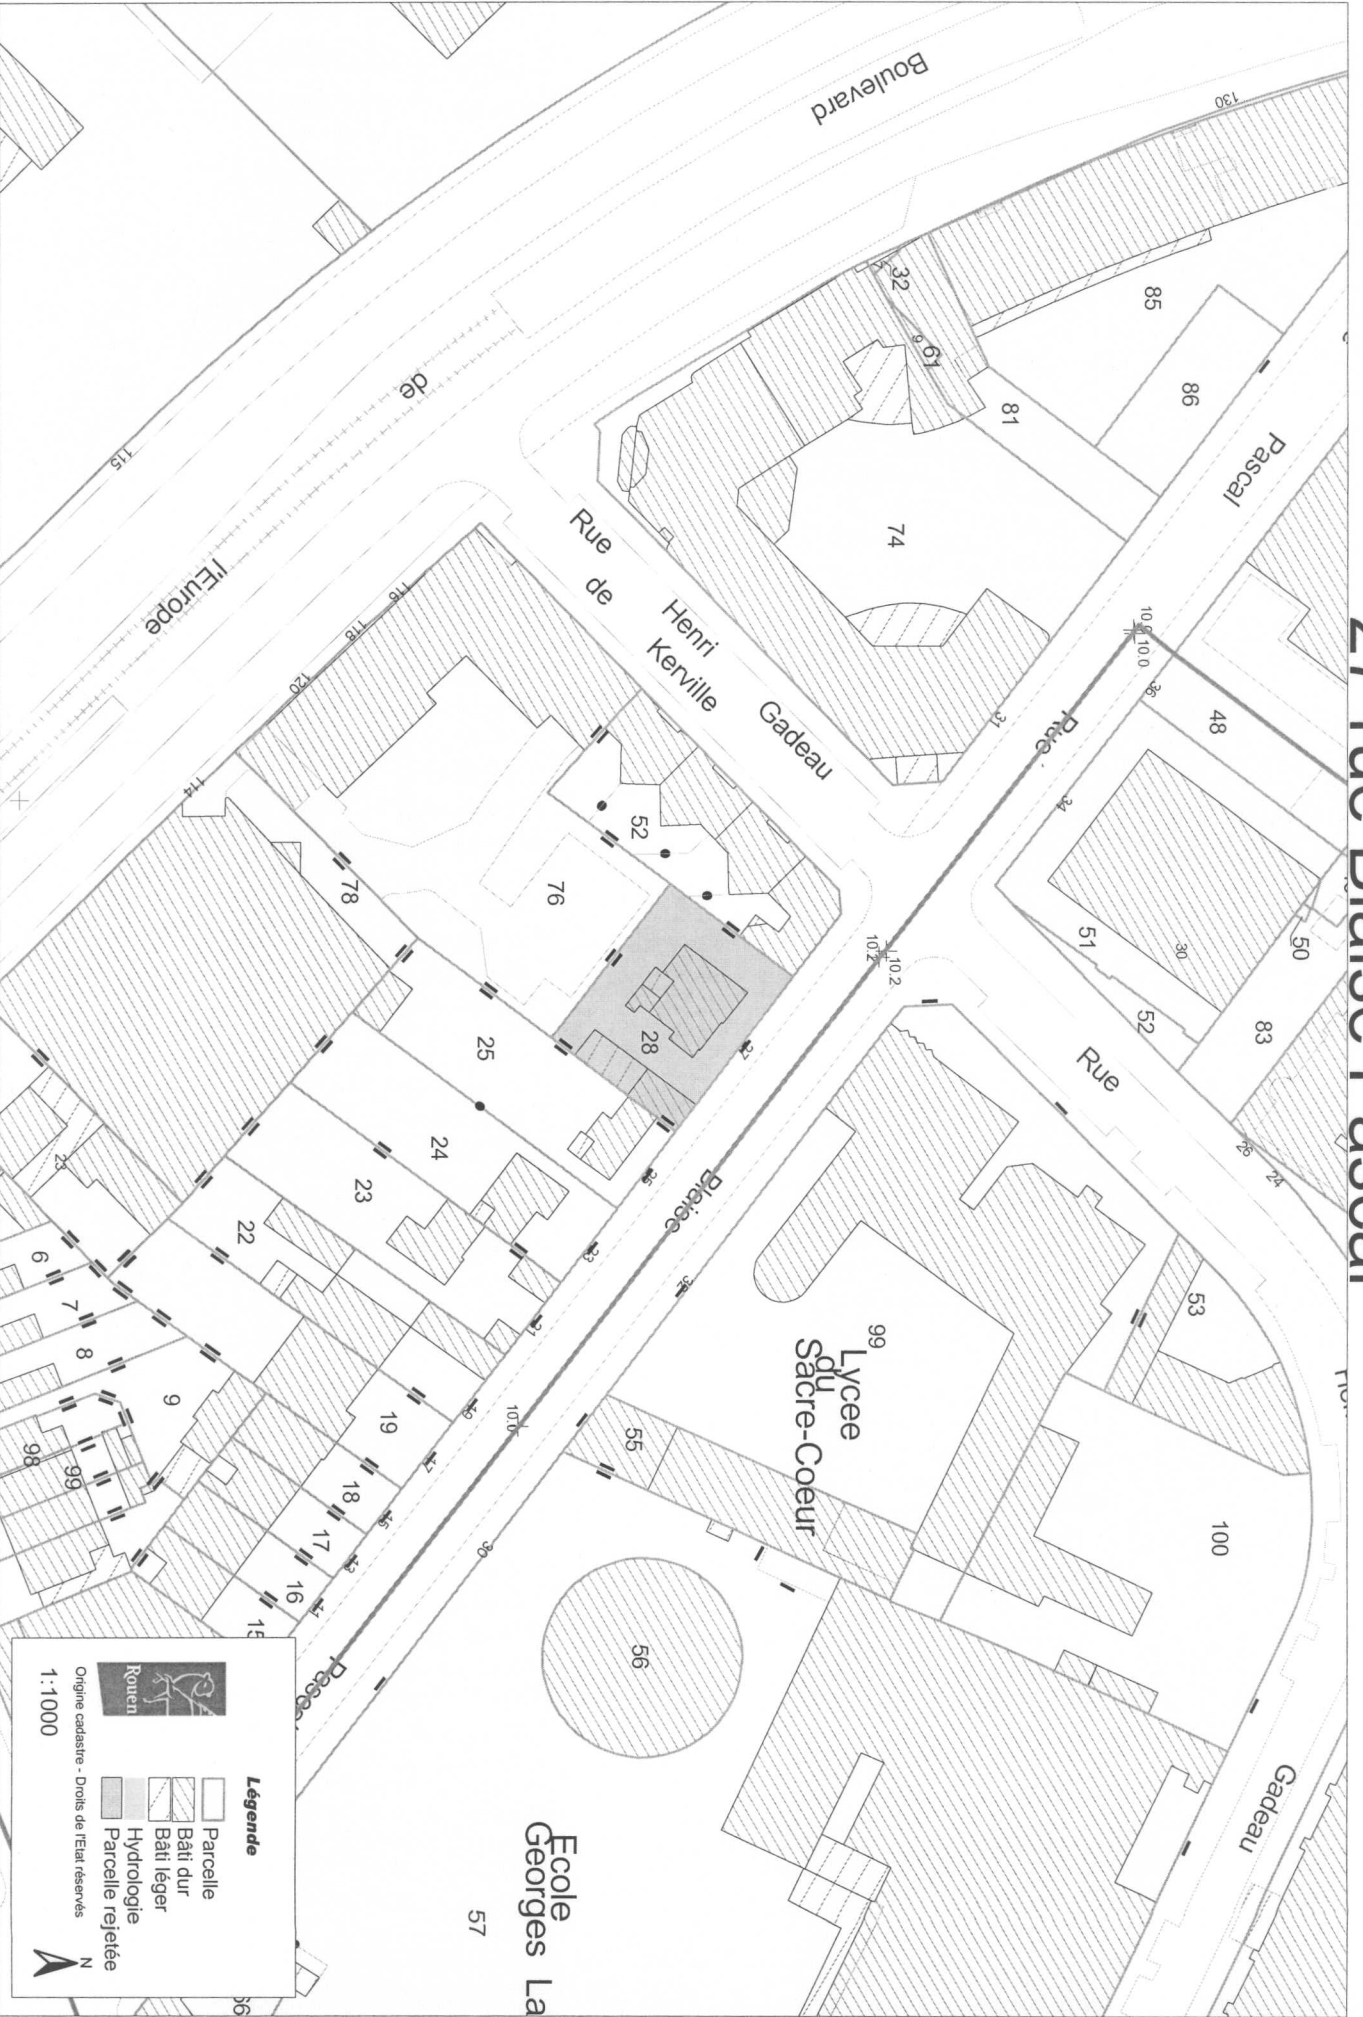

Légende

- Parcelle
- Bâti dur
- Bâti léger
- Hydrologie
- Parcelle rejetée

Origine cadastre - Droits de l'Etat réservés

1:1000

Routen