



COUPE A.A.

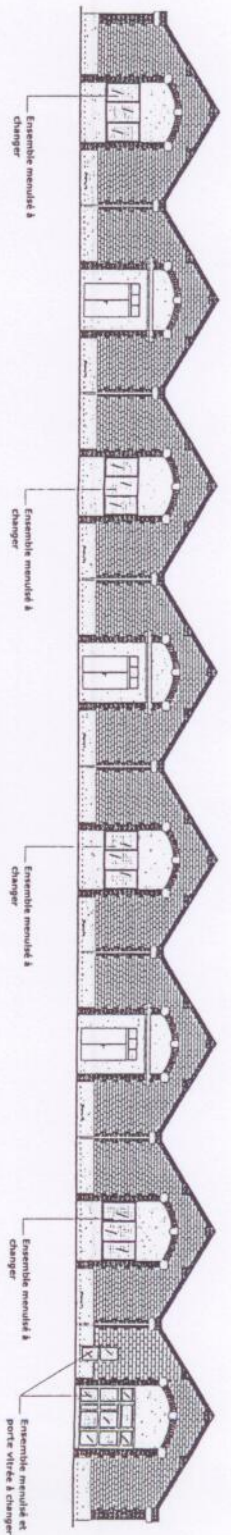


FACADE ARRIERE

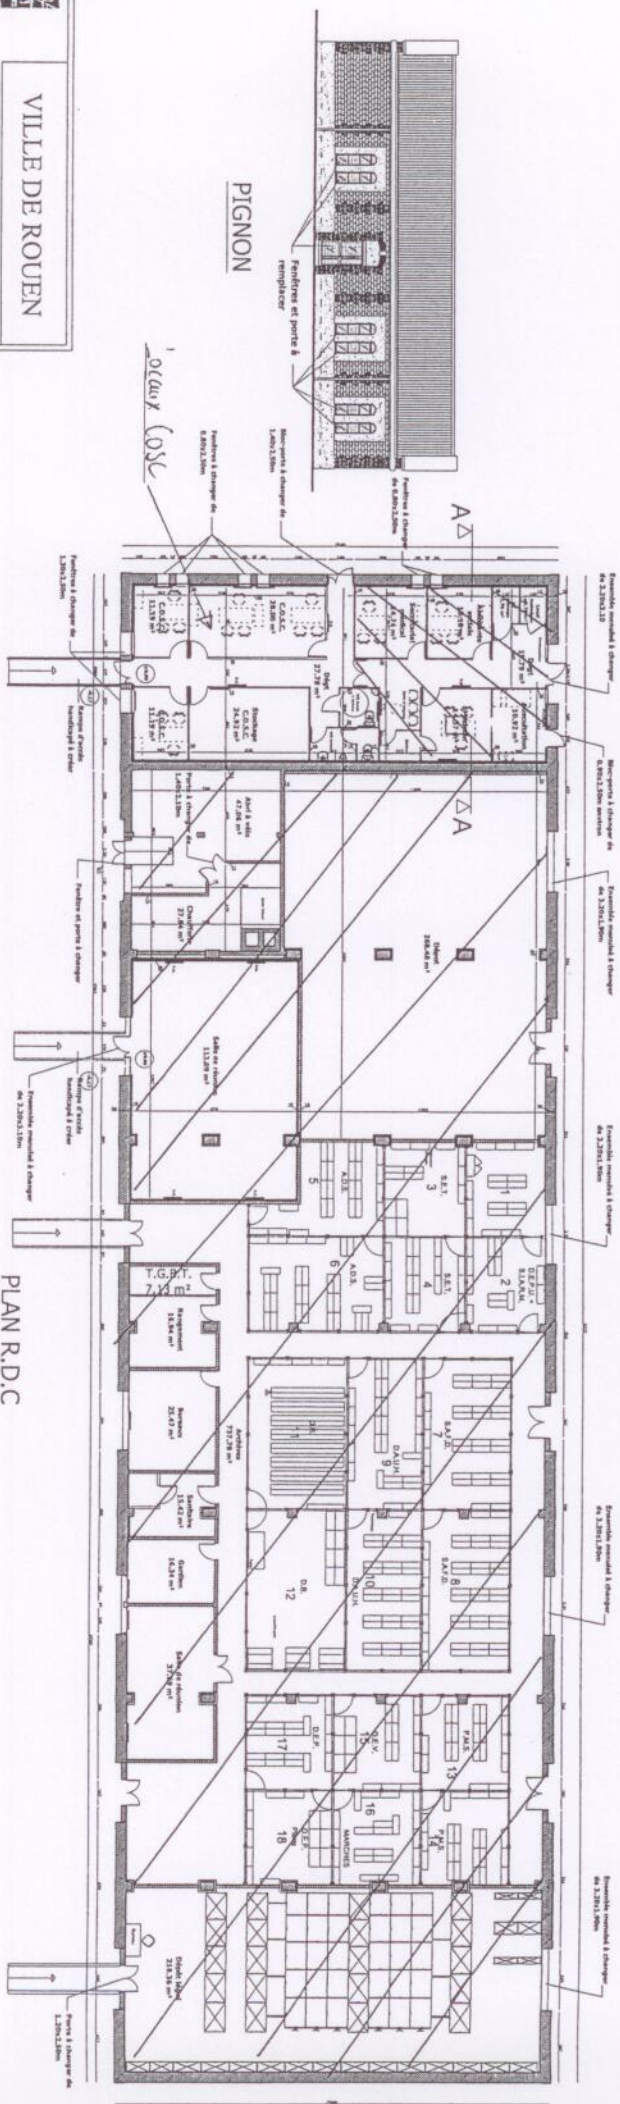

PLAN R.D.C.

PIGNON

1
0,60 x 1,05

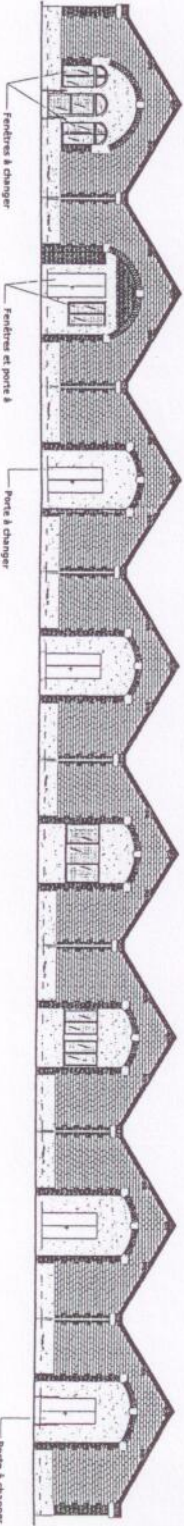

FACADE AVANT

VILLE DE ROUEN

AMENAGEMENT DE LOCAUX
BATIMENT 11 - PELLISSIER

PHASE 02
ETAT FUTURE

PLAN - COUPE - FACADES
ETAT FUTURE

ESQ	ESQ
AFS	AFS
AFD	AFD
PC	PC
PRO	PRO
EXE	EXE