


Section MC N° 272

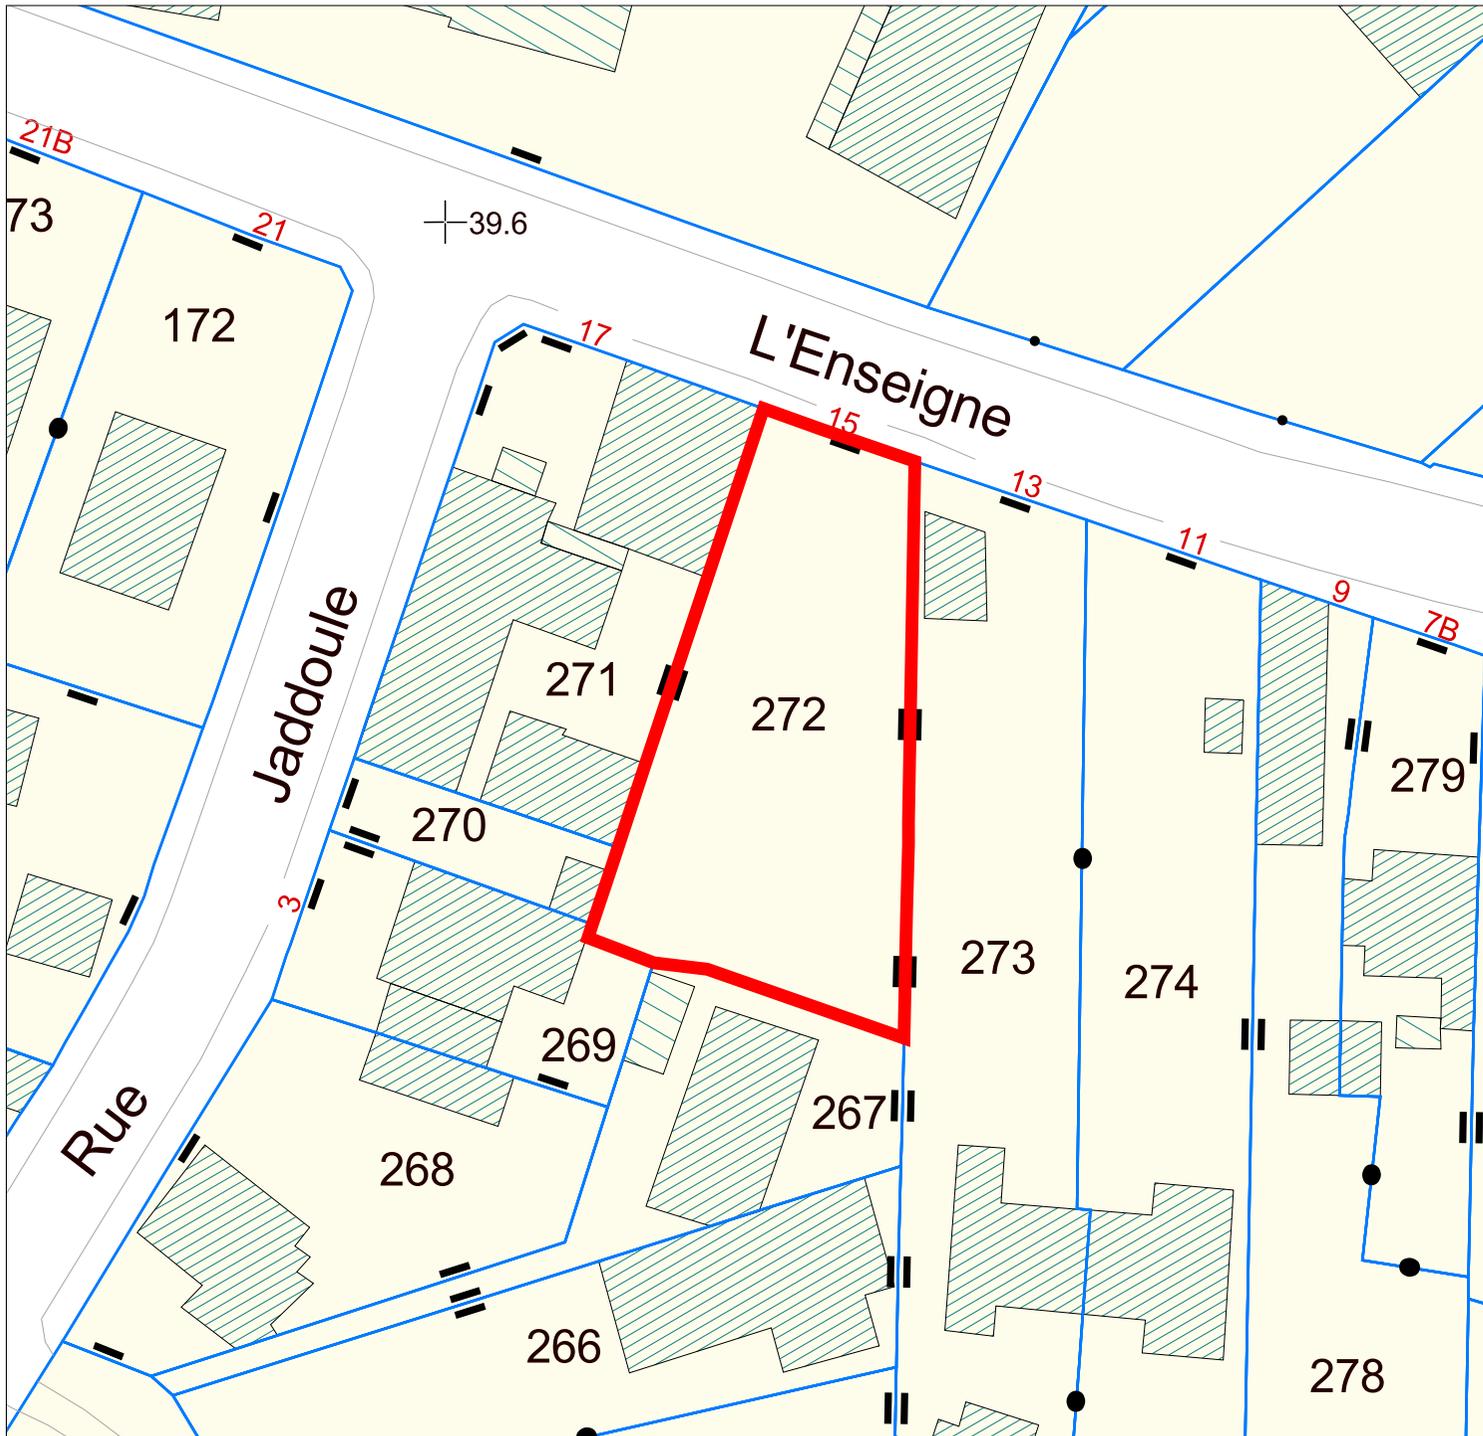

Surface: 597.0 m²
Compte propriétaire: S00584
M SACLIER ANDRE PROSPER FREDERIC
22/10/1900 76 LE HAVRE
0015 RUE DE L ENSEIGNE RENAUD
76000 ROUEN
Adresse:
15 RUE DE L ENSEIGNE RENAUD

Cadastre

- Parcelle
- Bâti dur
- Bâti léger
- Unité Foncière
- Parcelle rejetée

Echelle
1:500
A

Origine cadastre - Droits de l'Etat réservés