


26/01/15

ZAC AUBETTE MARTAINVILLE

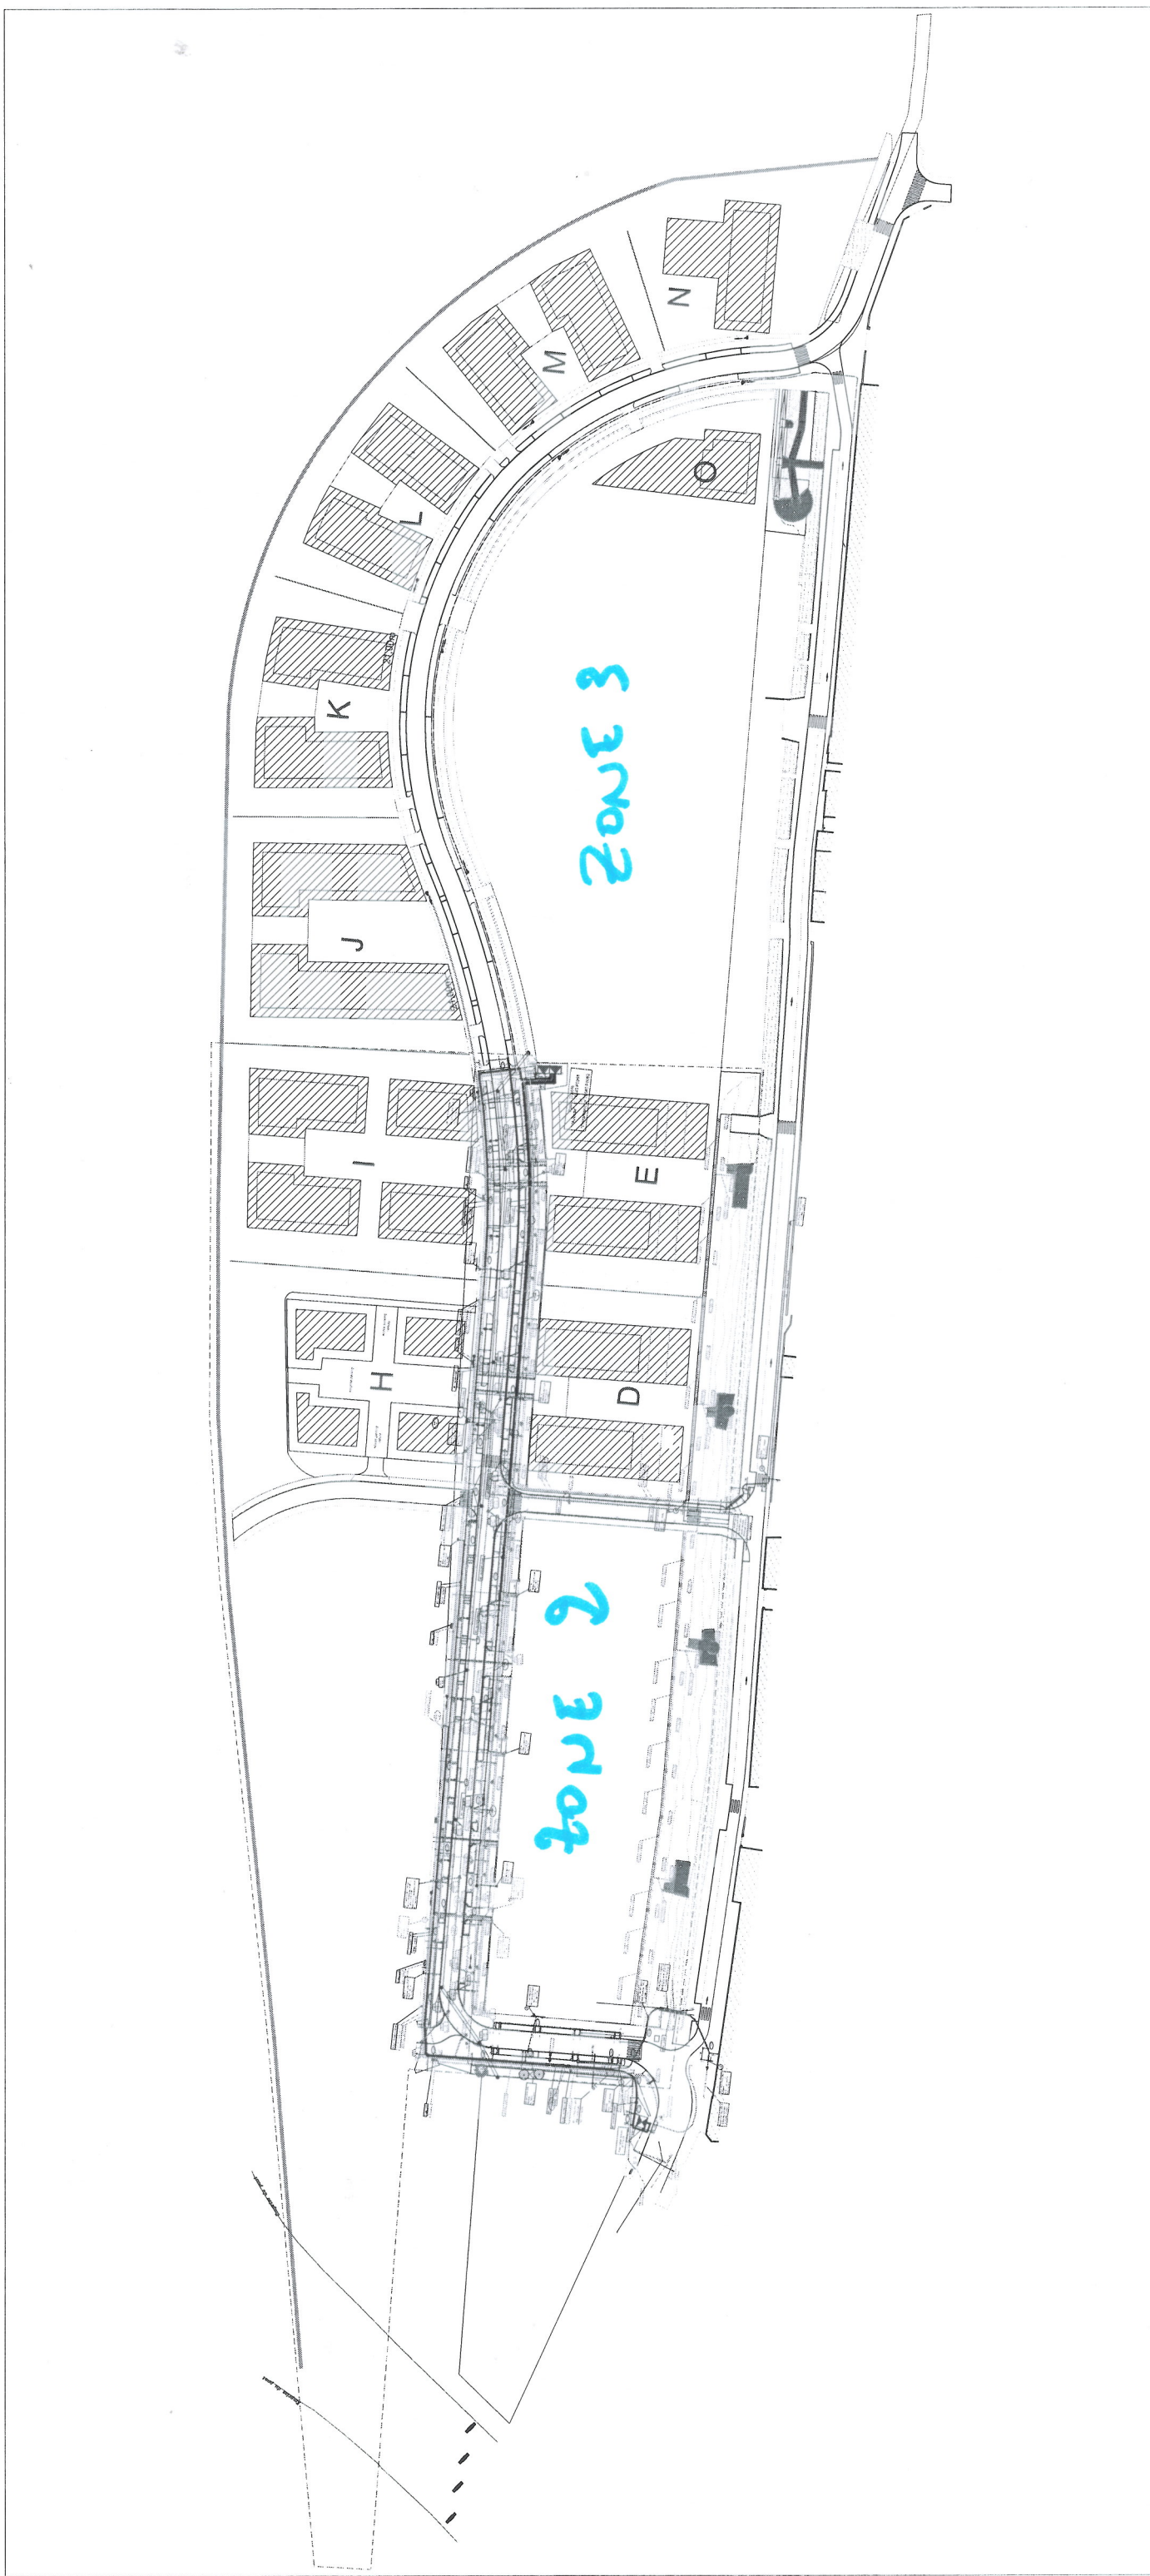

Zone 2: Espaces verts existants Ville de Rouen  
Zone 3: En cours de réalisation.