


Er-DF URE NORMANDIE	RUE DE BIHOREL 76540 ROUEN	Immeubles 69 87 36 48	Rivoli 0910	Folio 03/05	Echelle 200	Nord pr: J-LZ	TA	FDP CRN	Digit CRN	Reseaux Profondeur Localisation Mise à jour	TOPO 24/02/99	MT 24/02/99	BT 24/02/99	BP	MPB	MPC	EP	TELRP	VIDEO	PR CA
---------------------	-------------------------------	-----------------------------	----------------	----------------	----------------	------------------	----	------------	--------------	--	------------------	----------------	----------------	----	-----	-----	----	-------	-------	-------

03/05

Poste "J COURT" n°76540P0884 existant
+ 3 Départs BT existants

Déraccords de 2 câbles HTA 95² CPI

Pose 2 raccords 240² HTA sur cellules
(acheminement des câbles vers poste en
contre bas dans fourreaux existants en attente)

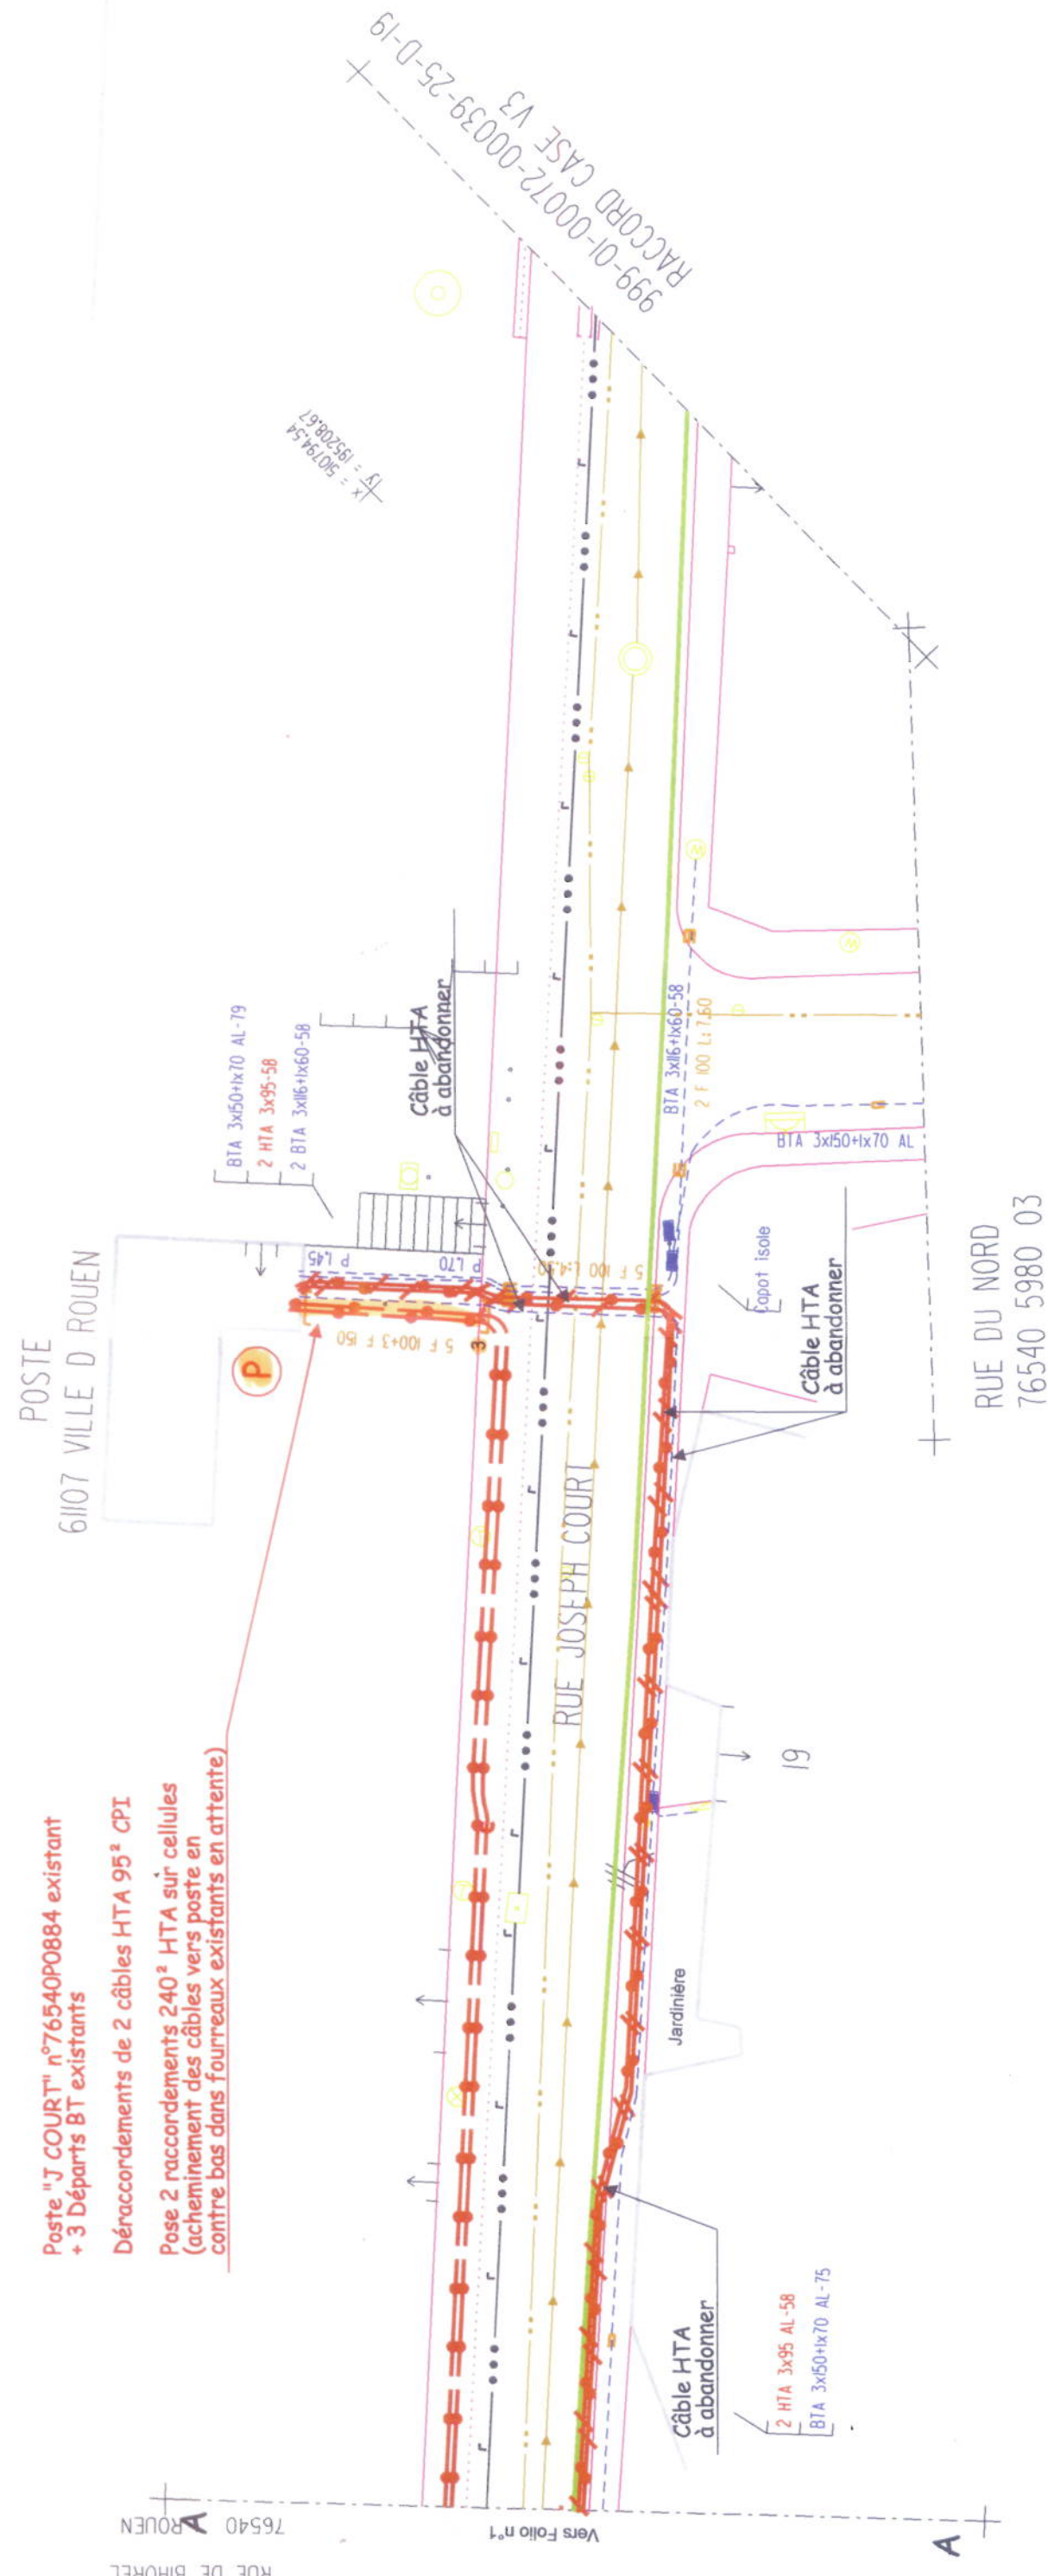

ETAT DES CONDUCTEURS : HTA

Tronçon	Conducteur	Tranchée	Raccordement		Total	K=1.03
			Poste	Ras		
A/A - P	3x240 ² alu. HTA NFC 33.226	44.00m	5.00m		49.00m	
A/A - P	3x240 ² alu. HTA NFC 33.226	44.00m	5.00m		49.00m	
TOTAL	3x240 ² alu. HTA NFC 33.226	88.00m	10.00m		98.00m	101.00m

NATURE DE TRANCHEE	
(3 - A/A)	38.00m de tranchée type TR1 (enrobé noir)
(3 - P)	6.00m de déroulage sous fourreau existant en attente