

Commune de ROUEN

ZAC LUCILINE


Avenue Ferdinand de Lesseps

PLAN DE L'ETAT  
PARCELLAIRE

	Propriété en RVN
	Propriété du TEPPN
	Propriété de la ville de Rouen
	Propriété de Société commercialisée dans le cadre de la ZAC
	Propriété de Sociétés
	Propriété de Personnes physiques
	Propriété en copropriété
	Propriété de Société ou copropriété commercialisées dans le cadre du projet de renouvellement urbain

— Limite îlots  
— Parcelle cadastrale

parcelle Kwi350

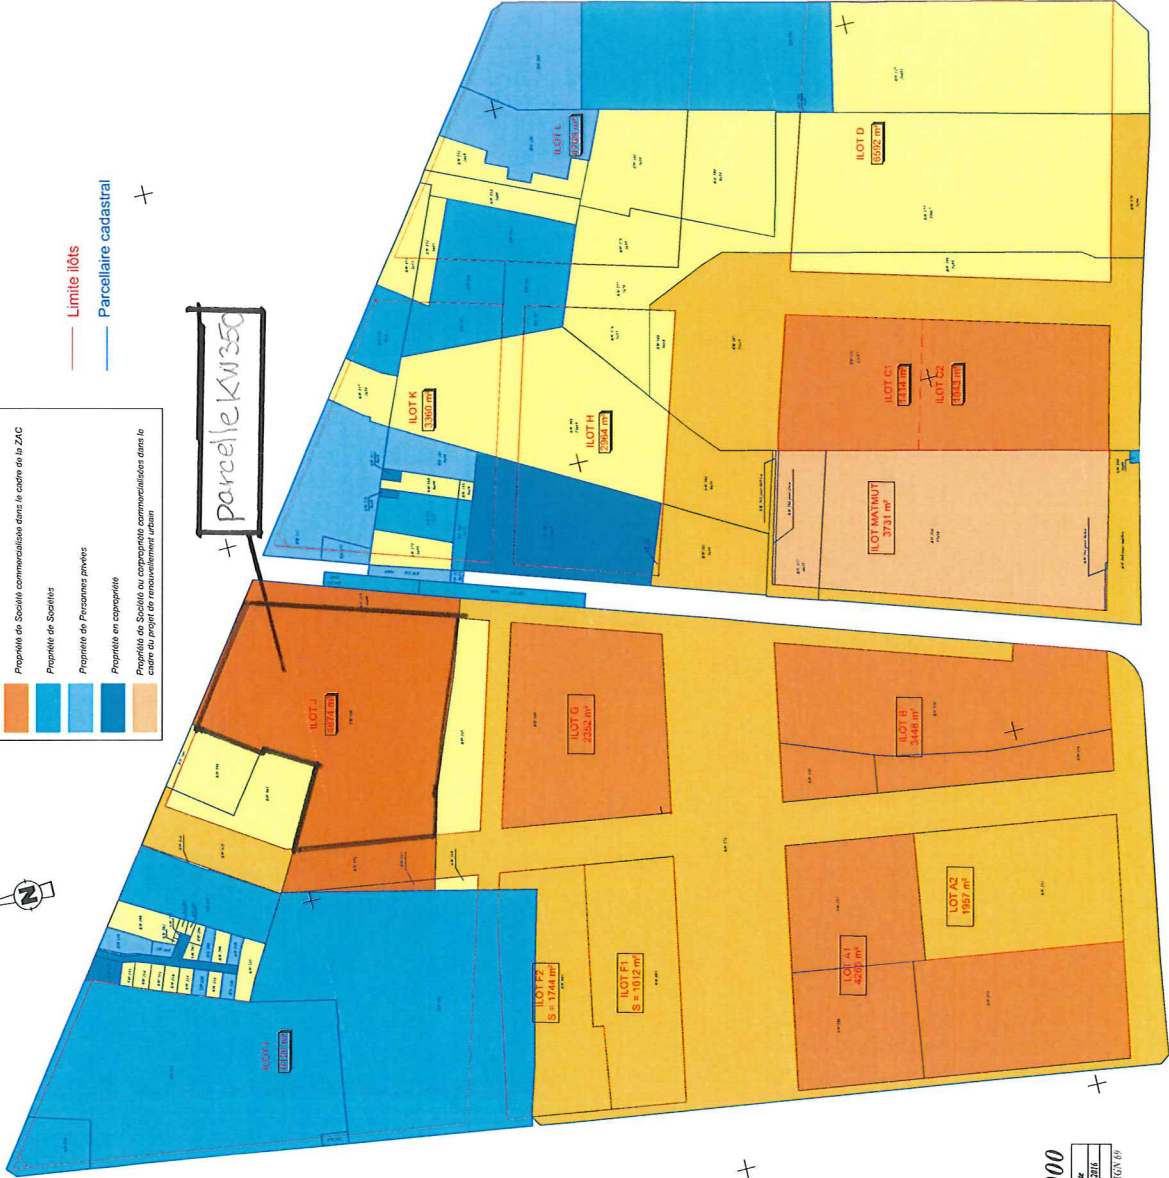

REF: B2183  
ECHELLE: 1/1000

N°	Date	Tréf.	Modifications	Date
1	01/02/16		Plan de l'état parcellaire au 1/1000	01/02/16

Système de projection : LAMBERT ZONE I  
Fichier : MA\_BASELUCILINE

X=507900

X=507900

X=507900

X=508000

X=508100

X=508200

X=508300

• ROUEN  
21, rue de Paris  
76000 Rouen  
Tel. 02 35 71 55 22  
rouen@geodis-ge.com

Y=194800

Y=194800

Y=194700

Y=194600

Y=194800

Y=194700

Y=194800

X=508400

X=508300

X=508200

X=508100

X=508000

X=507900