

PLAN DE DIVISION

Echelle : 1/500

Système Planimétrique : Lambert Zone 1

Incl	DATE	DOSSIER	OBSERVATIONS
1	18/11/15	B2576	Plan de Division
2	07/12/15	B2576	Nouvelle numérotation cadastrale

METRONOMER/B2576 ROUEN Parc NAT/RT414/III/B2576.dwg

Géodis
Société de Géomètres-Experts bureau secondaire
21 Quai de Paris 76000 ROUEN
Tél:02.35.71.55.22 Fax:02.35.88.53.34 Courriel:rouen@geodis-ge.com
Internet:www.geodis-ge.com


Y195.700

Y195.750



Situation ancienne			Situation nouvelle		
Section	N°	Superficie	Section	N°	Superficie
DT	27	27 a 52 ca	DT	127	10 a 13 ca
			DT	128	7 a 65 ca
			DT	129	8 a 54 ca
Terrain A					
Terrain B					
Terrain C					
Erreur cadastrale : 1 a 20 ca					

GEODIS
Société de Géomètres-Experts
S.E.L.A.F.A. - N° d'inscription 92400
Bureau secondaire
21 Quai de Paris
76000 ROUEN
Tél. 02 35 71 55 22 - Fax 02 35 00 55 34

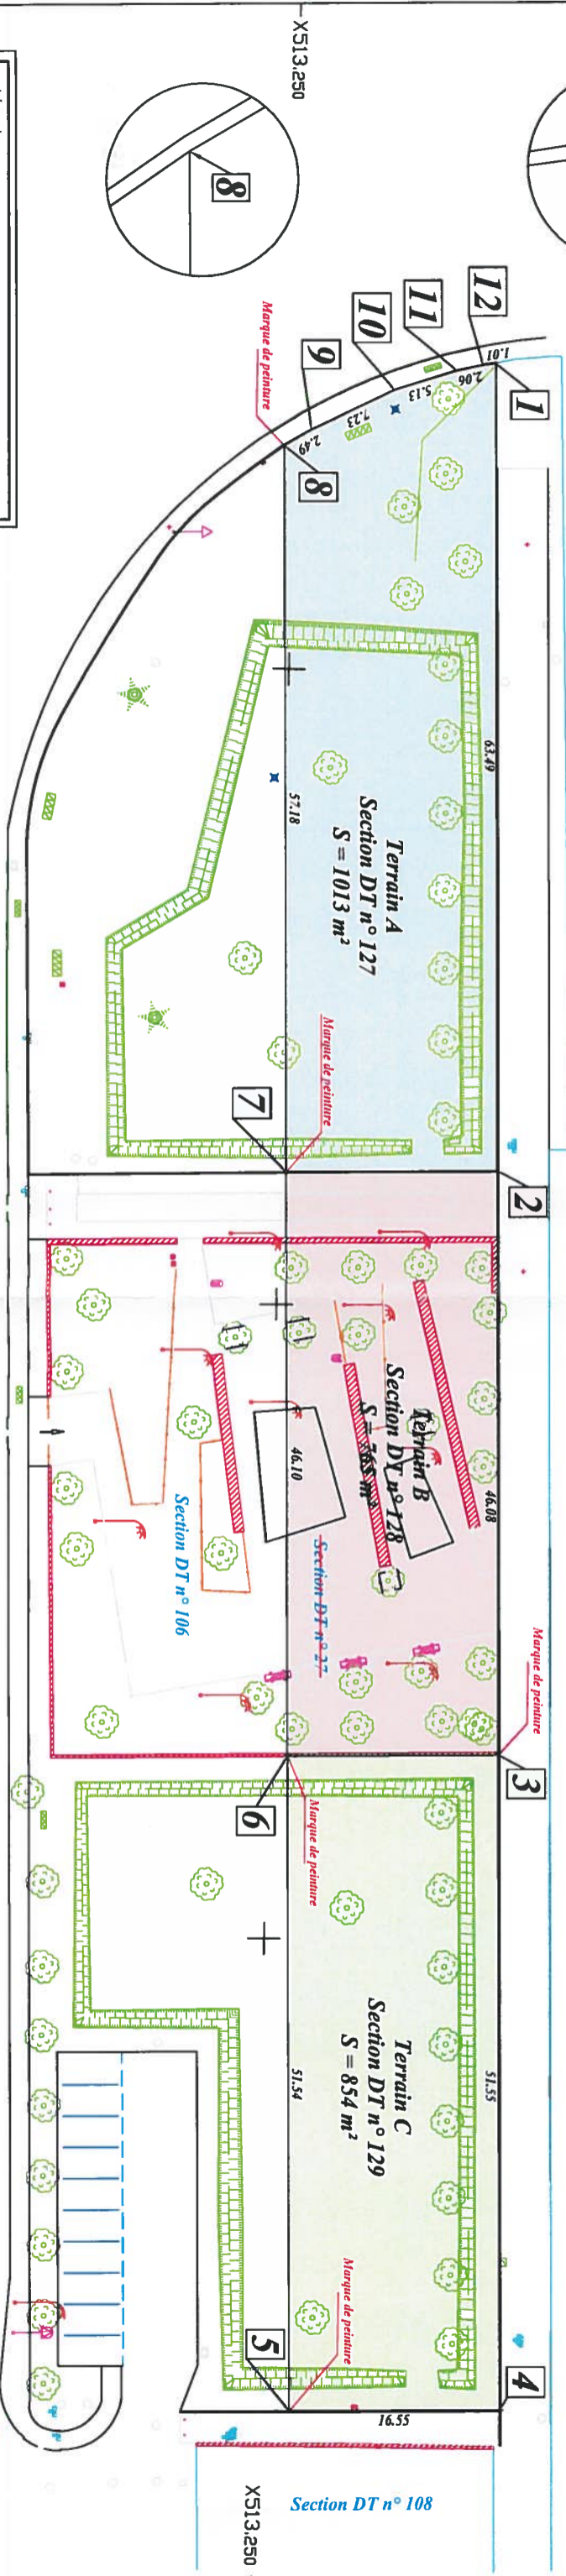

Légende

	Borne nouvelle		Puit de signalisation
	Borne ancienne		Regard
	Type de borne		Regard avec regard
	Station		Bouche nouvelle
	Point		EP grille
	Piquet		Ambre
	Piquet signalisation		Bouche à CVT
	Estacade		Ambre
	Châssis divers		Cantière

N°	X	Y	NATURE
1	513234.20	195625.71	Angle intérieur de la bordure
2	513232.85	195689.19	Angle intérieur de la bordure
3	513231.84	195735.25	Marque peinture sur nu du mur
4	513230.73	195786.79	Angle intérieur de la bordure
5	513247.27	195787.17	Marque peinture sur l'intérieur de la bordure
6	513248.44	195735.65	Marque peinture sur nu du mur
7	513249.46	195689.55	Marque peinture sur l'intérieur de la bordure
8	513250.70	195632.39	Marque peinture sur l'intérieur de la bordure
9	513248.57	195631.11	Intérieur de la bordure
10	513242.09	195627.90	Intérieur de la bordure
11	513237.21	195626.32	Intérieur de la bordure
12	513235.20	195625.86	Intérieur de la bordure

Nota : Alignement 8 - 9 - 10 - 11 - 12 - 1 obtenu le 02/11/2015

Nota : Alignement 1 - 2 - 3 - 4 - 5 - 6 - 7 - 8 défini contradictoirement le 13/07/2016

Y195.600

Y195.650

Y195.700

Y195.750

Y195.800

