


Section DH N° 131

Surface: 80.0 m²
Compte propriétaire: B00231
M BARTHEZ PAUL
00/00/0000 99
0004 RUE MAURICE HAVET
76000 ROUEN
Adresse:
4 RUE MAURICE HAVET

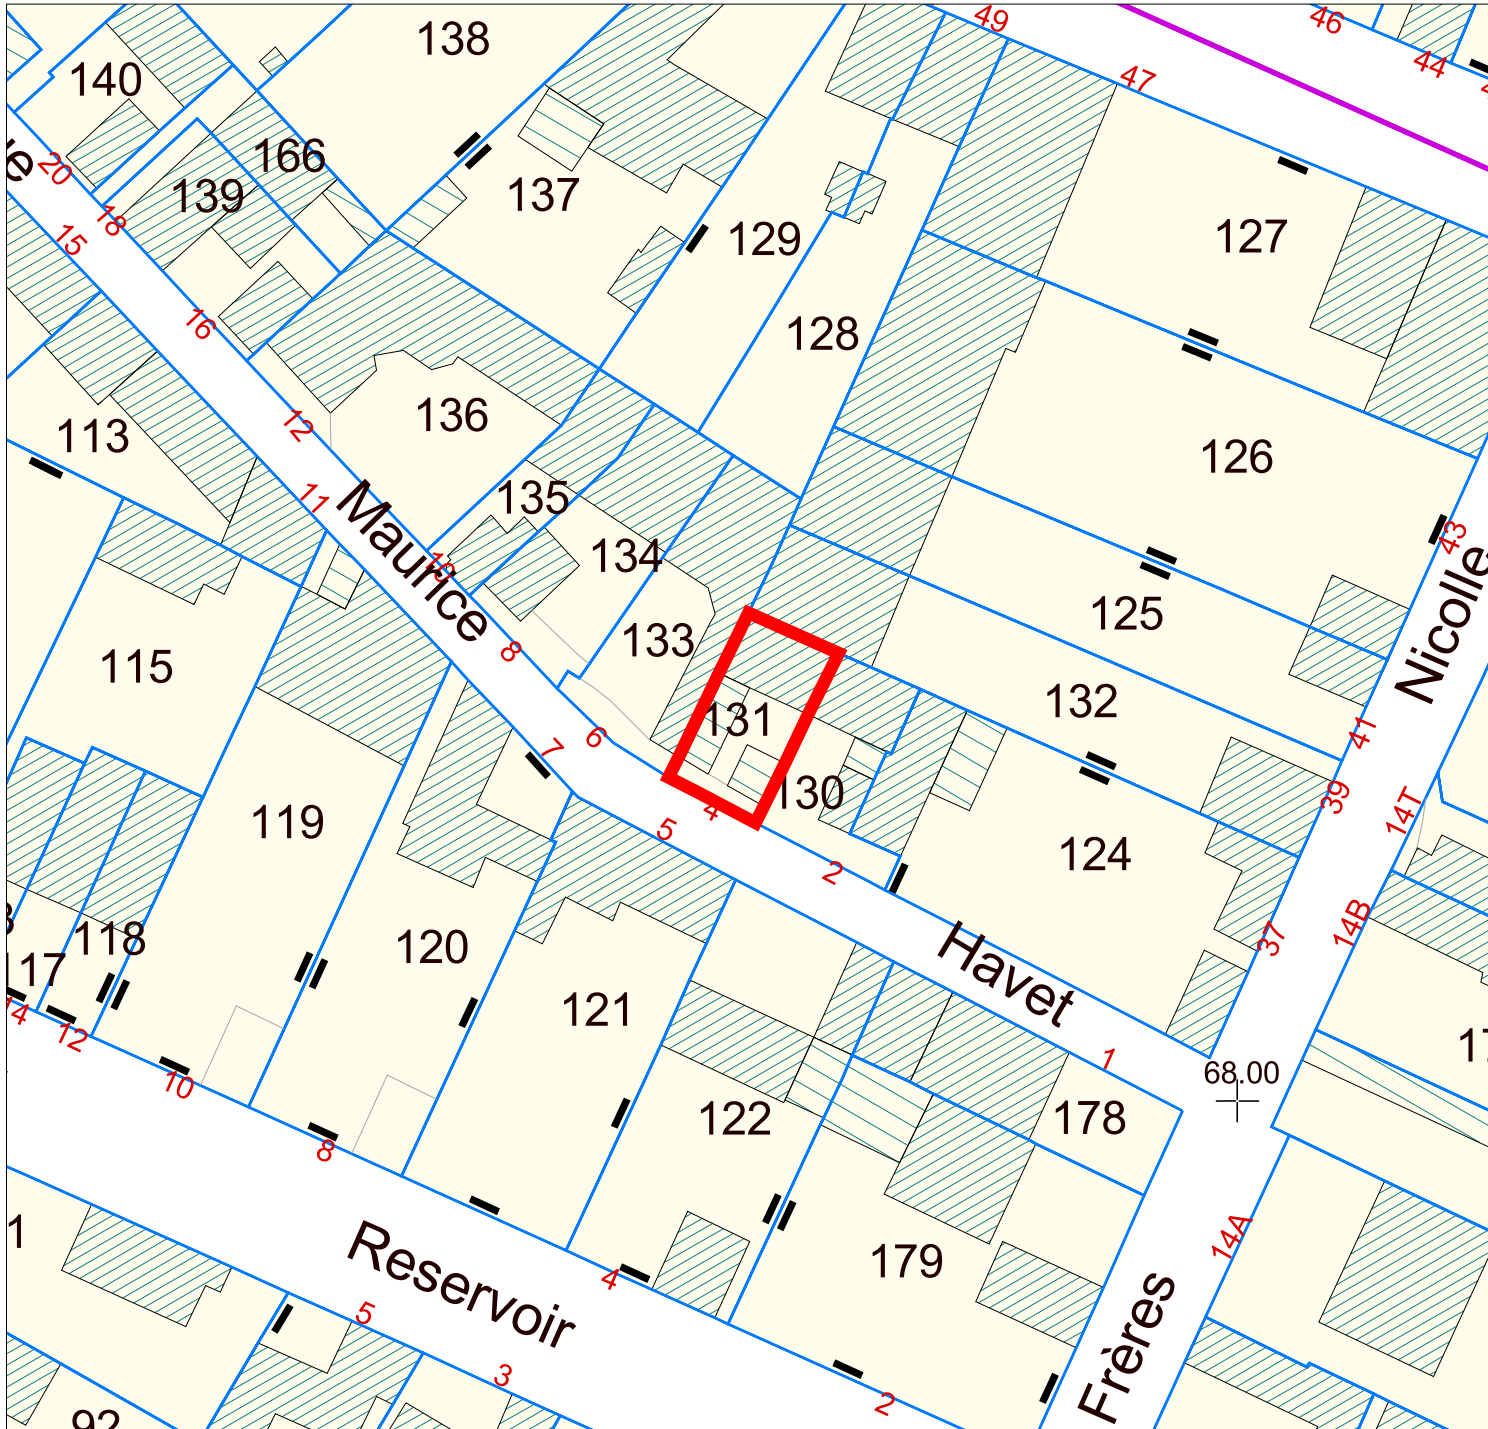

Cadastre

- Parcelle
- Bâti dur
- Bâti léger
- Unité Foncière
- Parcelle rejetée

Echelle
1:500
▲

Origine cadastre - Droits de l'Etat réservés