


Section AM N° 238

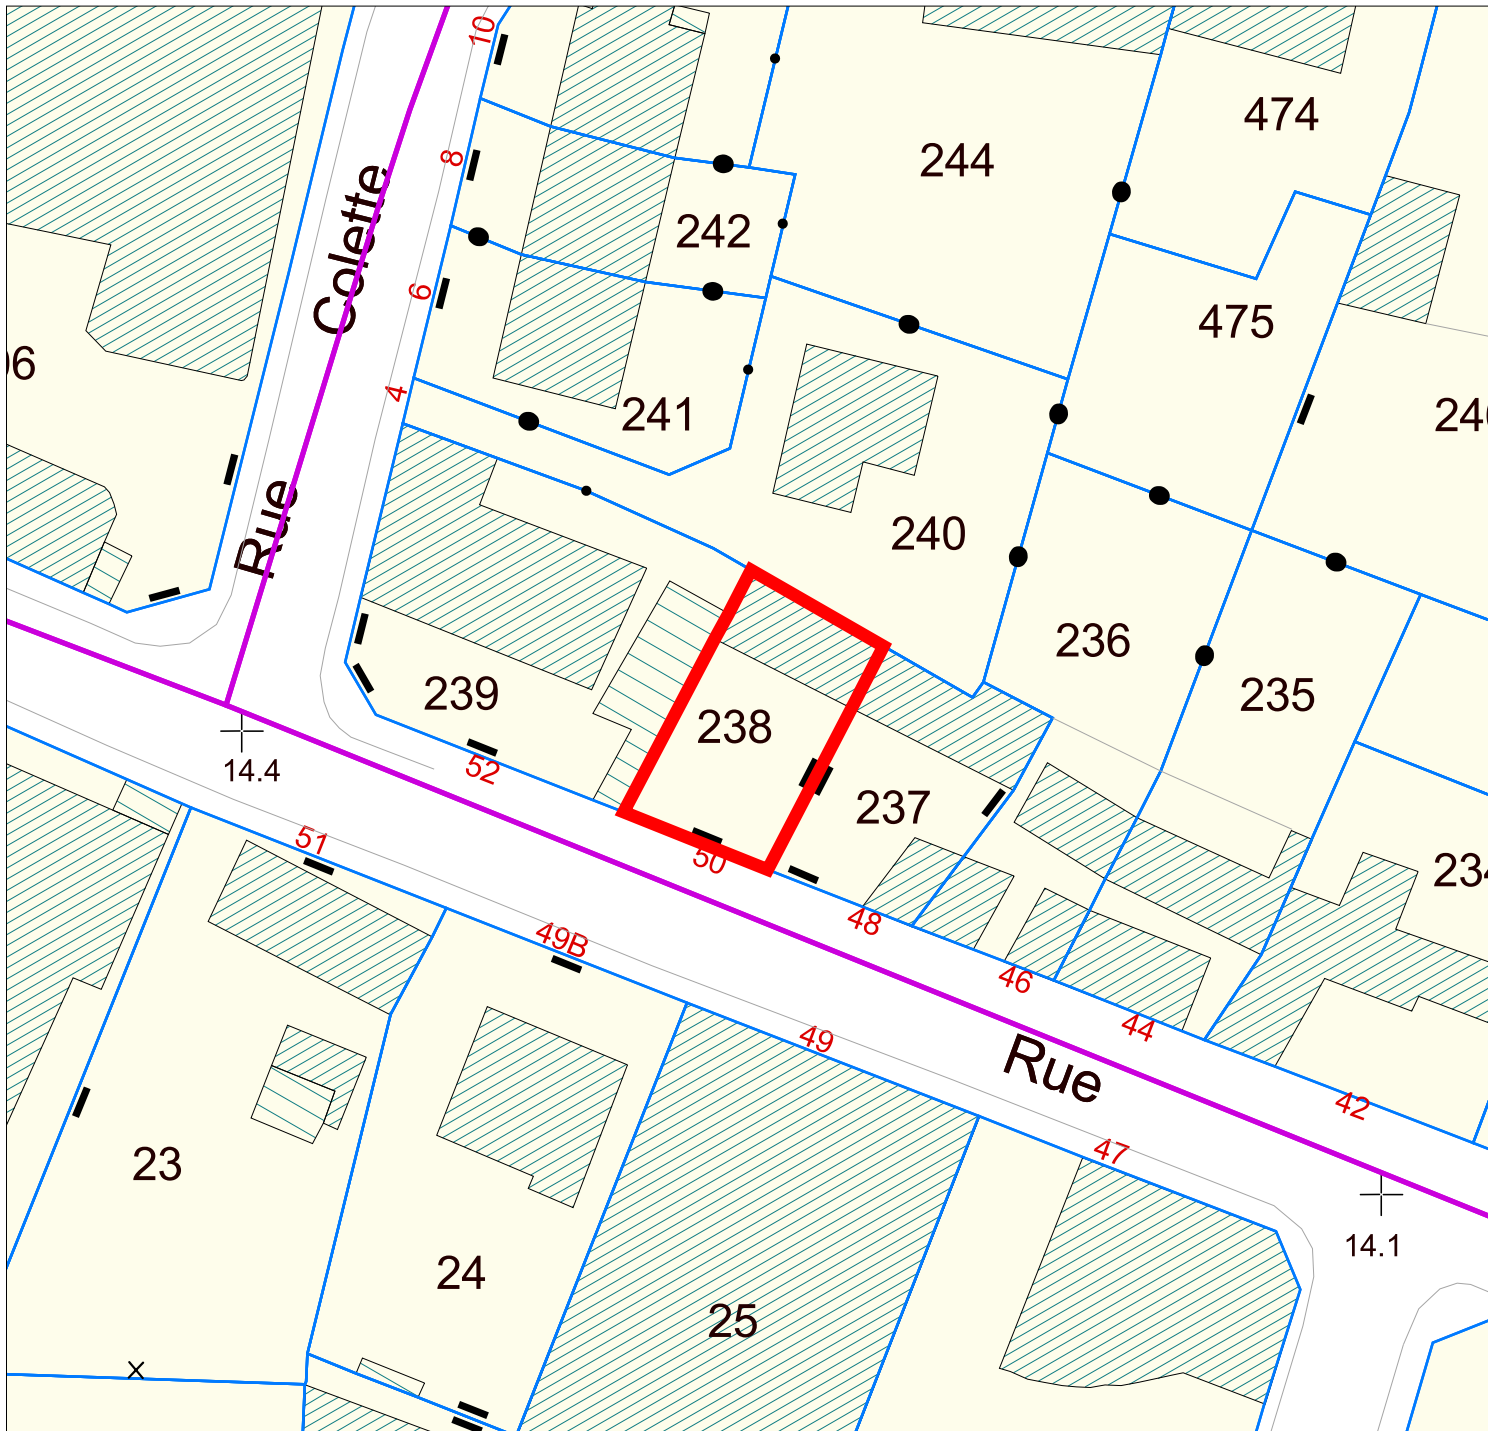

Surface: 174.0 m²
Compte propriétaire: M01575
M MEZANGE ROBERT
00/00/0000 99
PAR MAITRE TUILLIEZ 0075 RUE JEANNE D ARC
76000 ROUEN
Adresse:
50 RUE MUSTEL

Cadastre

- Parcelle
- Bâti dur
- Bâti léger
- Unité Foncière
- Parcelle rejetée

Echelle
1:500
▲

Origine cadastre - Droits de l'Etat réservés