


POSTE HTA/BTA : "LOT 34 C" n° 76540-0685		
Type	Existant	Projeté
Puissance transfo.		
Tableau HTA		
Raccordement HTA		2 HTA 240 ² Alu
Liaison transfo-tableau		
Nombre départs BTA		
Tableau BTA		
EP - Télécommandes - Divers		

COMMUNE DE ROUEN

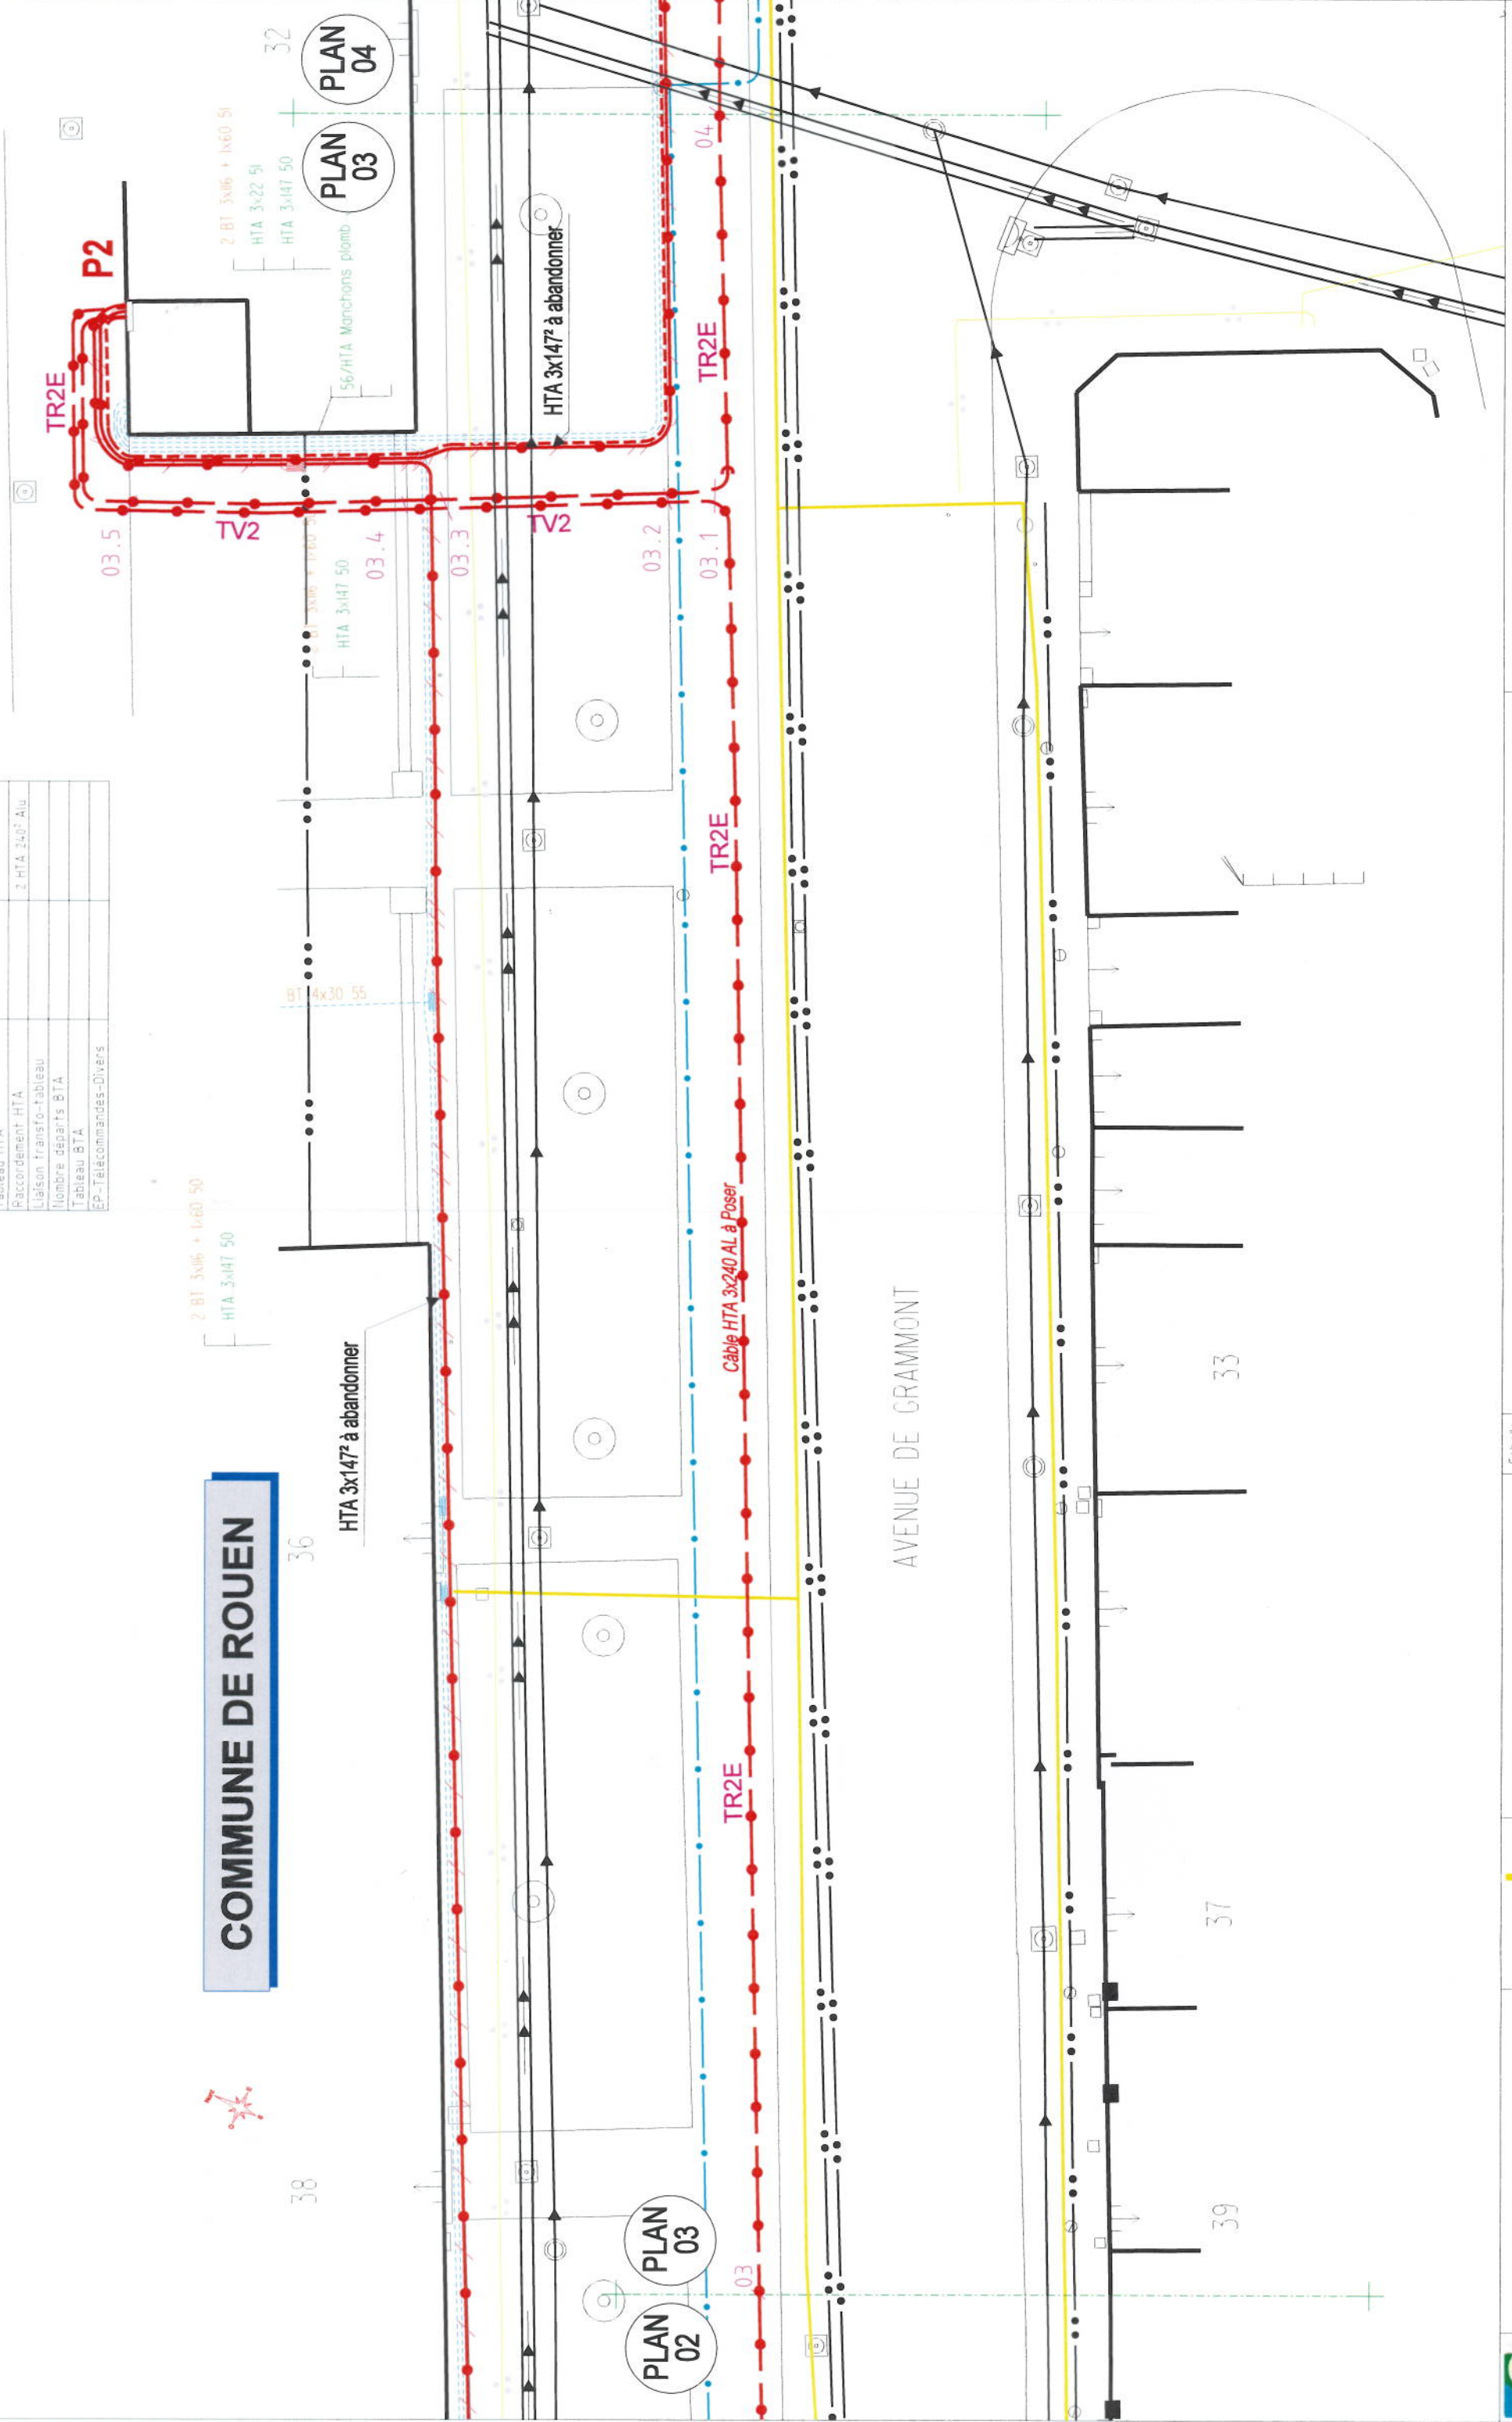

38

36

32

PLAN 02

PLAN 03

PLAN 03

PLAN 04

2 BT 3x06 + 1x60 50
HTA 3x147 50

HTA 3x147² à abandonner

HTA 3x147² à abandonner

Cable HTA 3x240 AL à Poser

AVENUE DE GRAMMONT

33

37

39