



Département de la Seine Maritime (76)

Ville de Rouen

CENTRE COMMERCIAL SAINT SEVER


PLAN SUCCINCT D'ANALYSE DES DIFFERENTES ENTITES JURIDIQUES

Etat Actuel

3

Document d'étude

Niveau Rez de Chaussée

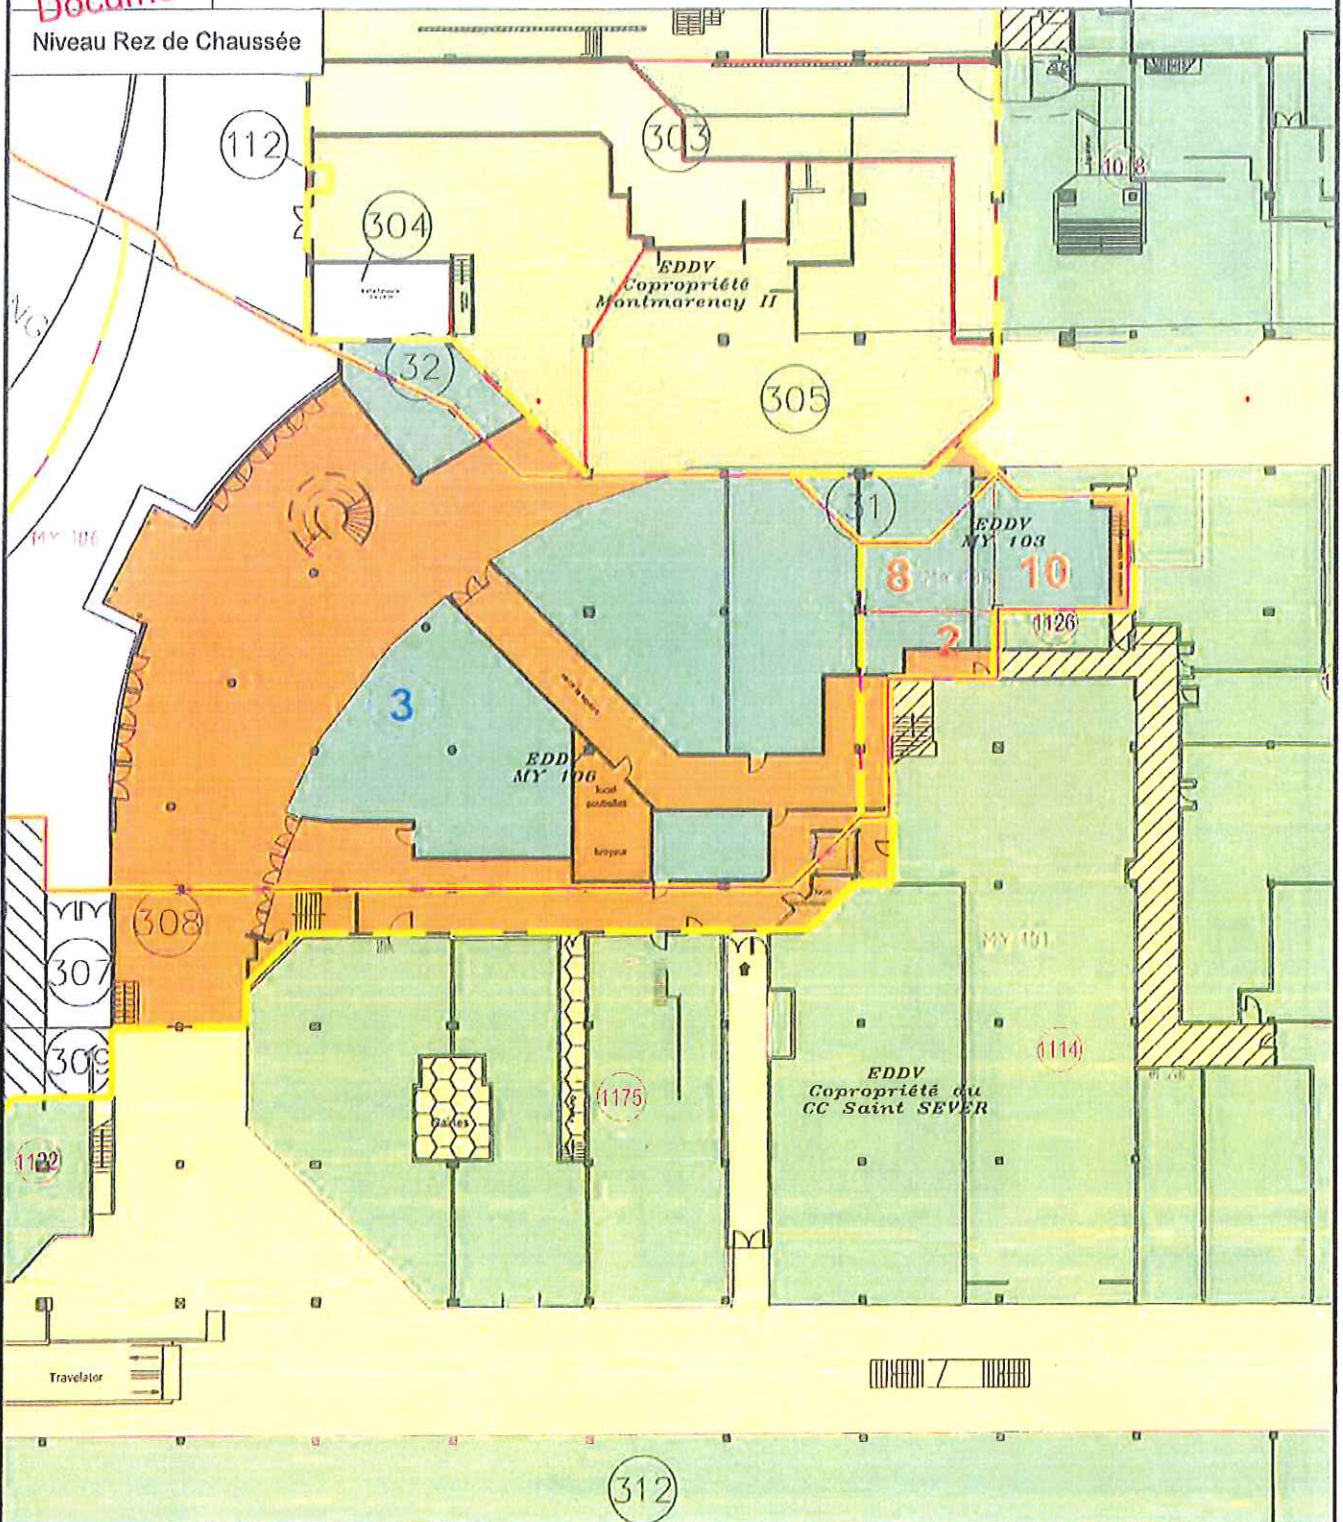

- MY 106 Limite parcellaire
- Assiette des différentes entités juridiques
- Usage Privatif
- Usage Commun
- Partie Privative
- Partie Commune
- Partie Commune Spéciale

Nota : L'ensemble des informations devra être confirmé par un relevé hypothécaire.



Cabinet M. MERCIER Géomètre-Expert - n° 4677- Ing E.S.G.T
 B. principal 3, allée du Clos Tonnerre 91123 PALAISEAU Centre Courlier
 Permanence : F. rue A. Magnin 91400 ORLÈANS
 Tél. 01 69 30 13 19 télécopie : 01 69 11 50 25
 Mail mercier91120@geometre-expert.fr

Etablissement du plan le 28 Janvier 2016
(version 3)

Fc: 1849/14E
Sans Echelle



Document d'étude

Département de la Seine Maritime (76)


Ville de Rouen

CENTRE COMMERCIAL SAINT SEVER

PLAN SUCCINCT D'ANALYSE DES DIFFERENTES ENTITES JURIDIQUES

Etat Actuel

Niveau 1er Etage

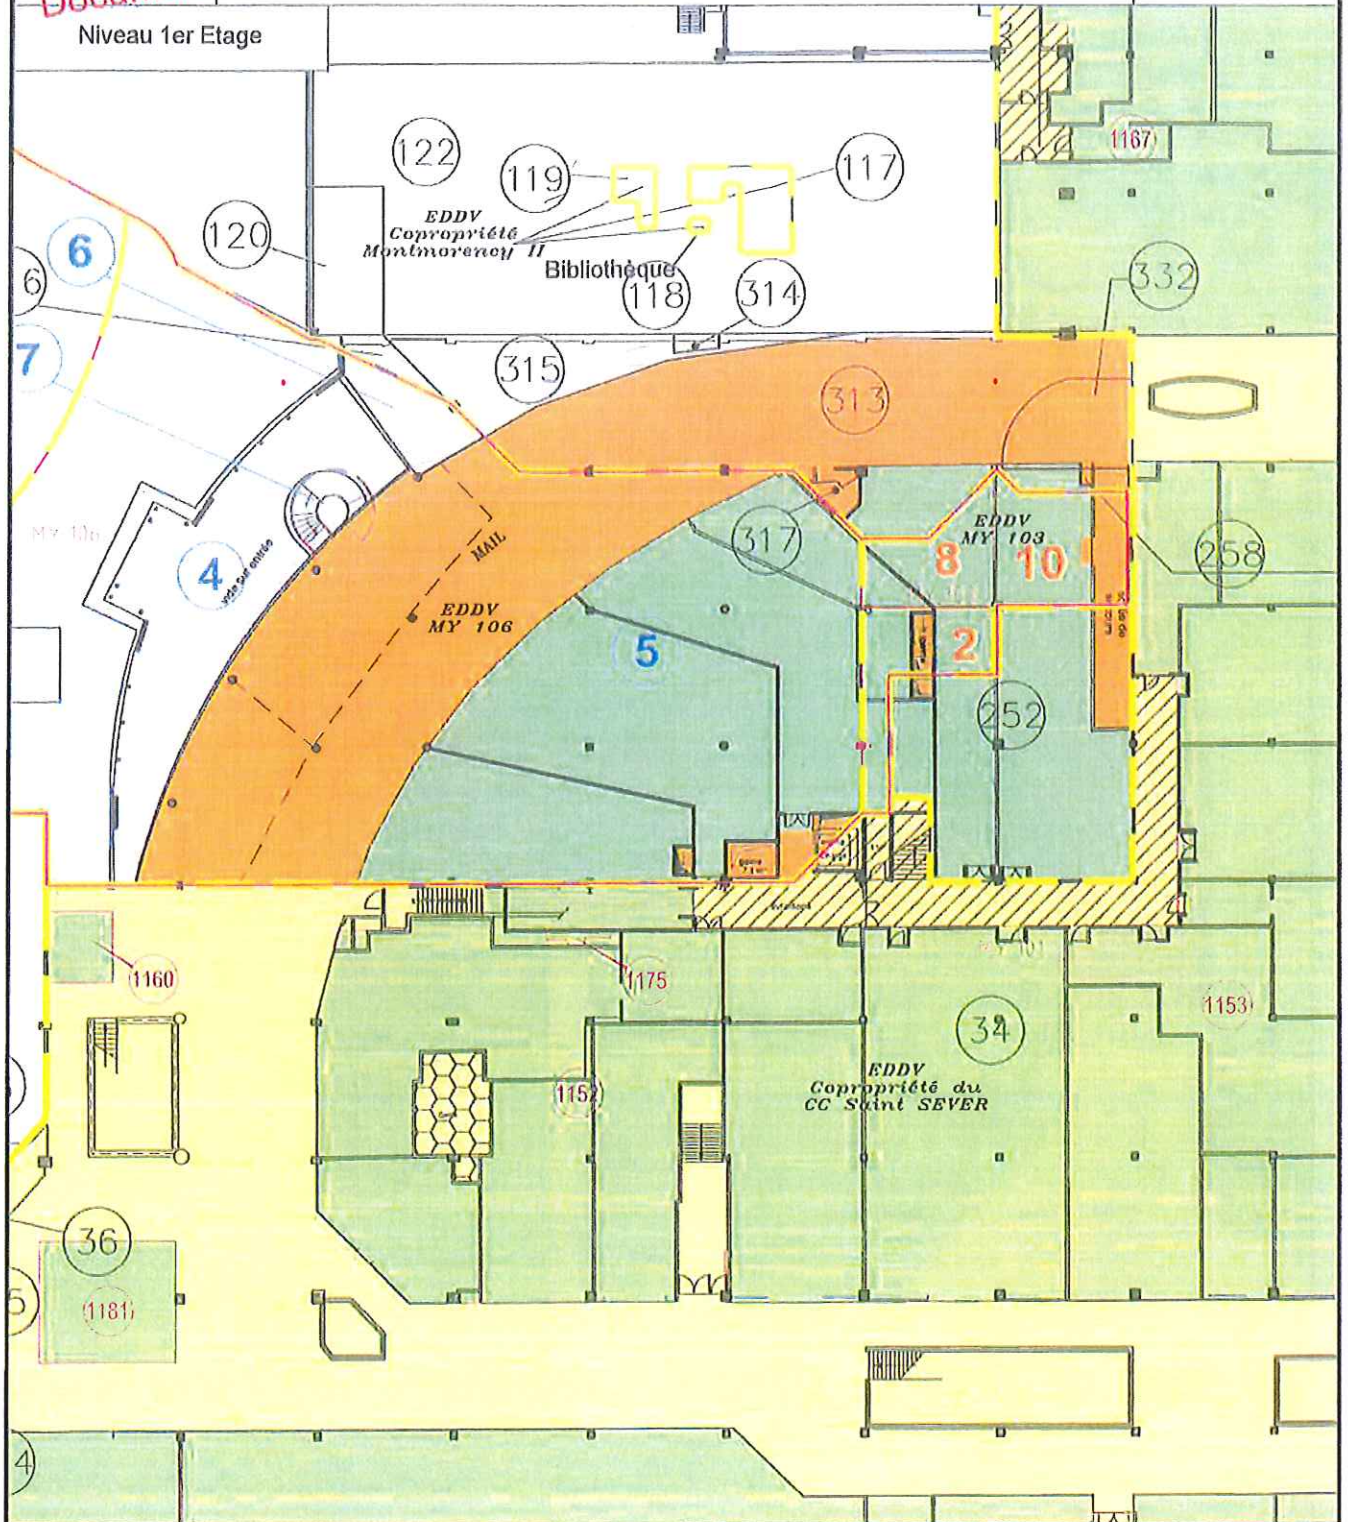

- MY 101 Limite parcellaire
- Assiette des différentes entités juridiques
- Usage Privatif
- Usage Commun
- Partie Privative
- Partie Commune
- Partie Commune Spéciale

Nota : L'ensemble des informations devra être confirmé par un relevé hypothécaire.



Cabinet M. MERCIER Géomètre-Expert - n° 4677 - Ing. E.S.G.T
 B principal 3, allée du Clos Tornerre 91123 PALAISEAU Cedex Courrier
 Parnanecoa 1, rue A. Magnol 91400 ORSAY
 tél : 01 69 30 13 19 télécopie : 01 69 11 50 25
 Mail : marcier91120@geometre-expert.fr

Etablissement du plan le 28 Janvier 016
(version 3)

Fc: 1849/14E
Sans Echelle