


Commune de ROUEN - 76 -
Rue Jean Philippe Rameau
Rue César franck

Propriété de Immobilière Basse Seine

PLAN PARCELLAIRE ACTUEL

Echelle: 1/1000


RAMEAU 1

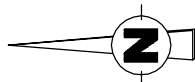

PARCELLAIRE :

Parcelles	Contenances Cadastrales	Propriétaires
DV 20	466 m ²	IMMOBILIERE BASSE SEINE
DV 21	464 m ²	IMMOBILIERE BASSE SEINE
DV 22	466 m ²	IMMOBILIERE BASSE SEINE
DV 257	478 m ²	IMMOBILIERE BASSE SEINE
DV 262	8724 m ²	IMMOBILIERE BASSE SEINE
Total :	10598 m²	

Parcelles	Contenances Cadastrales	Propriétaires
DV 24	497 m ²	Ville de ROUEN
DV 25	468 m ²	Ville de ROUEN
DV 254	1632 m ²	Ville de ROUEN
DV 255	3496 m ²	Ville de ROUEN
DV 258	21 m ²	Ville de ROUEN
DV 283	1386m ²	Ville de ROUEN
DV 284	3589 m ²	Ville de ROUEN
DV 285	737 m ²	Ville de ROUEN
DV 289	460 m ²	Ville de ROUEN
DV 291	21 m ²	Ville de ROUEN
DV 292	478 m ²	Ville de ROUEN
DV 294	36 m ²	Ville de ROUEN
DV 297	13 m ²	Ville de ROUEN
DV 298	24 m ²	Ville de ROUEN
DV 299	1 m ²	Ville de ROUEN
DV 300	22 m ²	Ville de ROUEN
DV 301	19 m ²	Ville de ROUEN
DV 302	680 m ²	Ville de ROUEN
DV 303	2184 m ²	Ville de ROUEN
Total :	15764 m²	

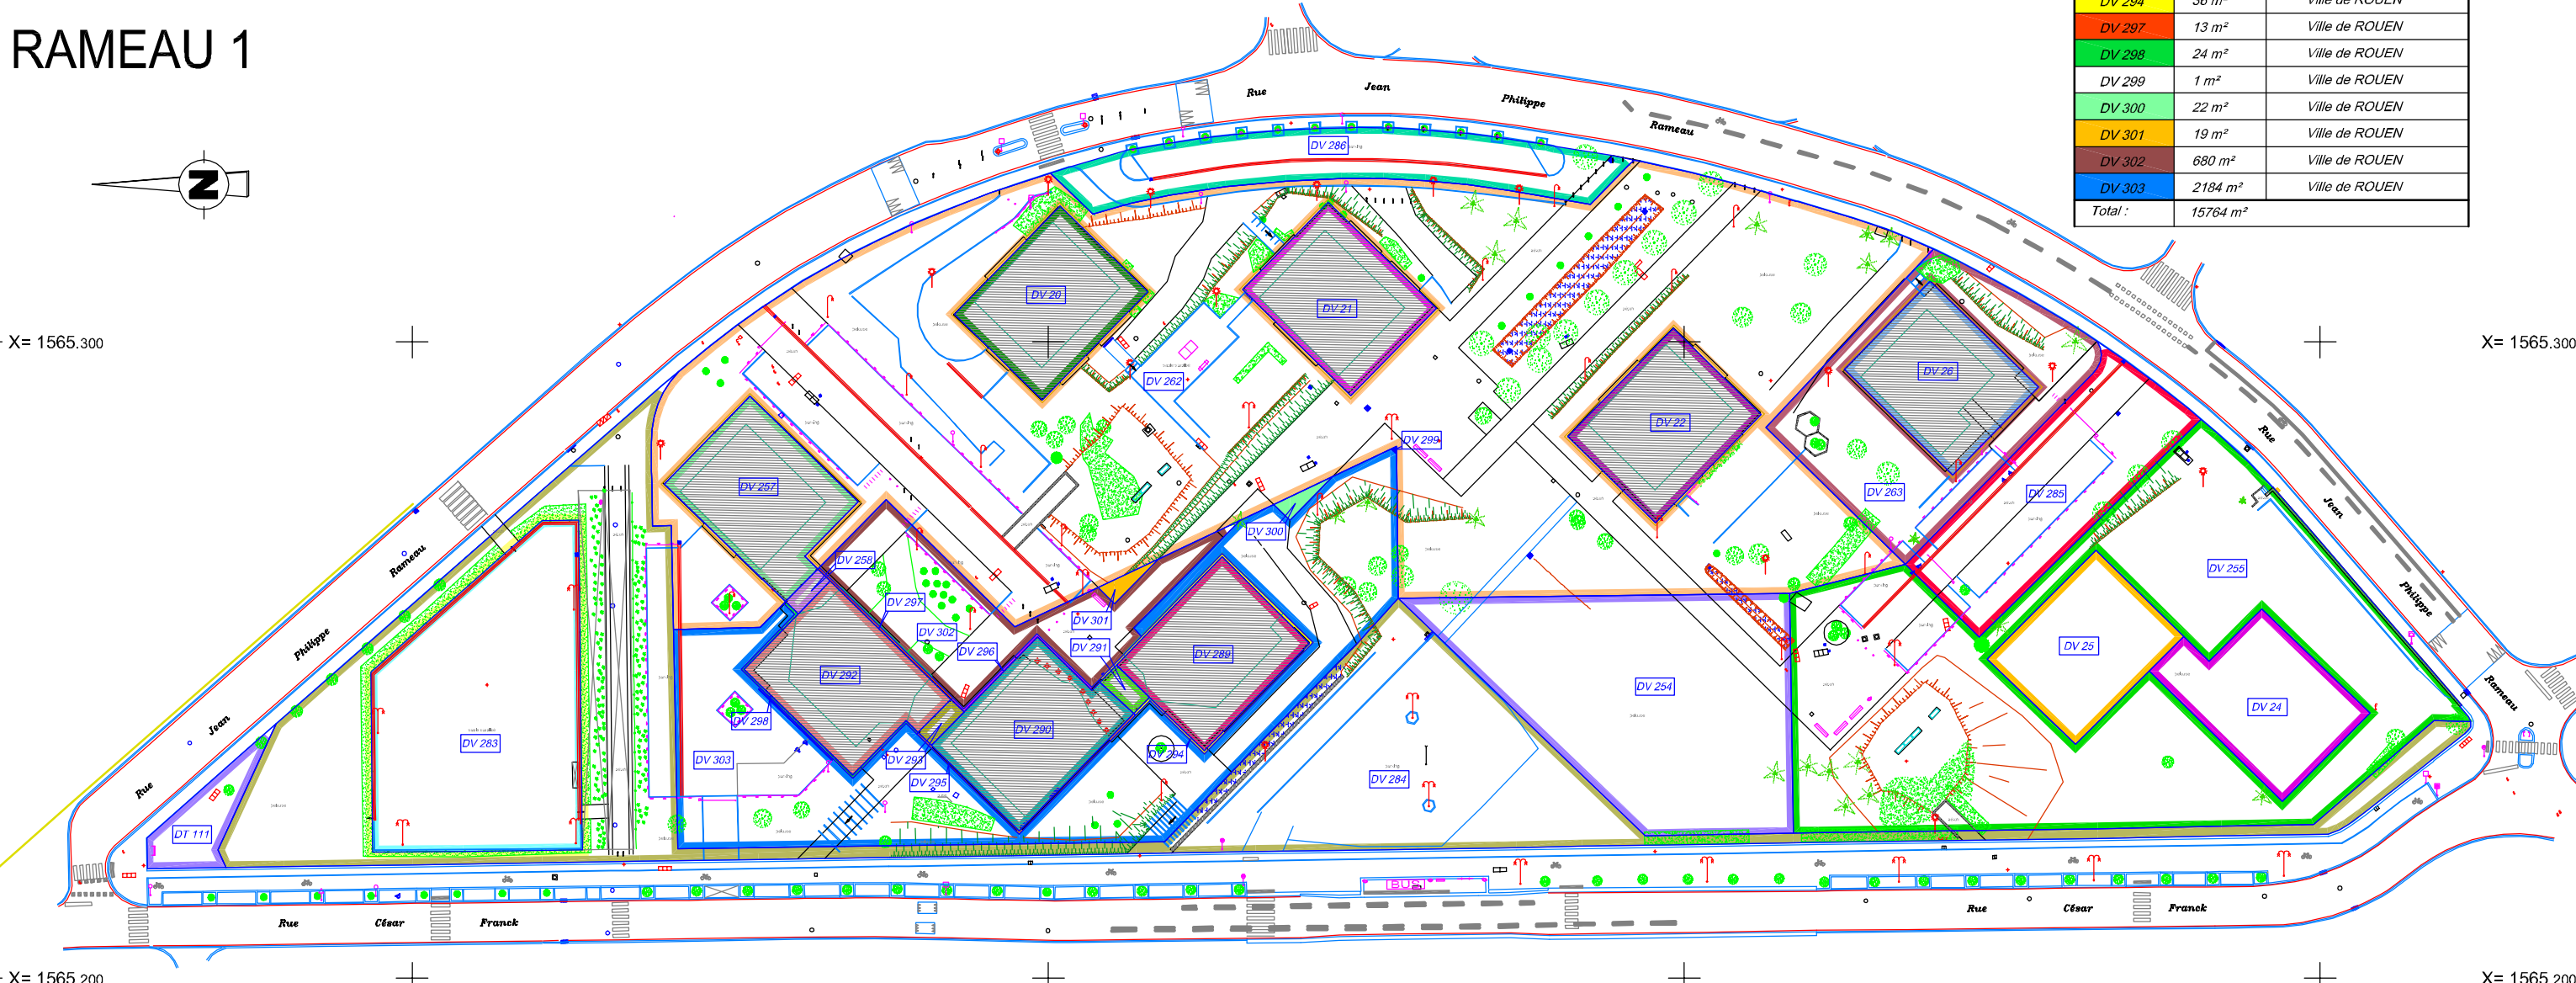

S:\16378\DOCS_LSJ\PLANS\RAMEAU-1\PLAN_PARCELLAIRE\16378_PARCELLAIRE_00.DWG

GEOMETRES - EXPERTS

Patrick LECOURT
Benoît SANTUS
Olivier JUMENTIER
Erwan QUINIOU

1000 chemin de Clères 76230 Bois Guillaume
Tél 02 35 70 54 60 Fax 02 35 15 28 45
geometres@ge-rouen.fr

No du Dossier	16378
Indice	0.0
Date	12/11/14
Resp.:	EQ/SL
Reproduction Réservée	

NOTA :
Les limites sont issues du plan cadastral et adaptées à l'existant.

Parcelles	Contenances Cadastrales	Propriétaires
DV 26	465 m ²	Copropriété
DV 263	874 m ²	Copropriété
Total :	1339 m²	

Parcelles	Contenances Cadastrales	Propriétaires
DV 290	481 m ²	RHE 76
DV 293	21 m ²	RHE 76
DV 295	19 m ²	RHE 76
DV 296	15 m ²	RHE 76
Total :	536 m²	

Parcelles	Contenances Cadastrales	Propriétaires
DT 111	167 m ²	ROUEN SEINE AMENAGEMENT
DV 286	686 m ²	ROUEN SEINE AMENAGEMENT
Total :	853 m²	