




NOUVELLE VOIRIE A LA PLACE DE LA TRANCHEE COUVERTE, ROUEN RIVE GAUCHE


DOSSIER DE CONSULTATION DES ENTREPRISES Lot n°1 : VRD

1.2.5. Voirie - Assainissement Profils en travers types


Fichier	Indice	Date	Modifications
Echelle : 1/50	A	19/03/2020	Première édition
Maître d'oeuvre	B	30/03/2020	Deuxième édition
ERA Ingénieurs Conseil 81 Rue Jeanne d'Arc 76000 ROUEN www.era.fr	C	09/10/2020	Troisième édition

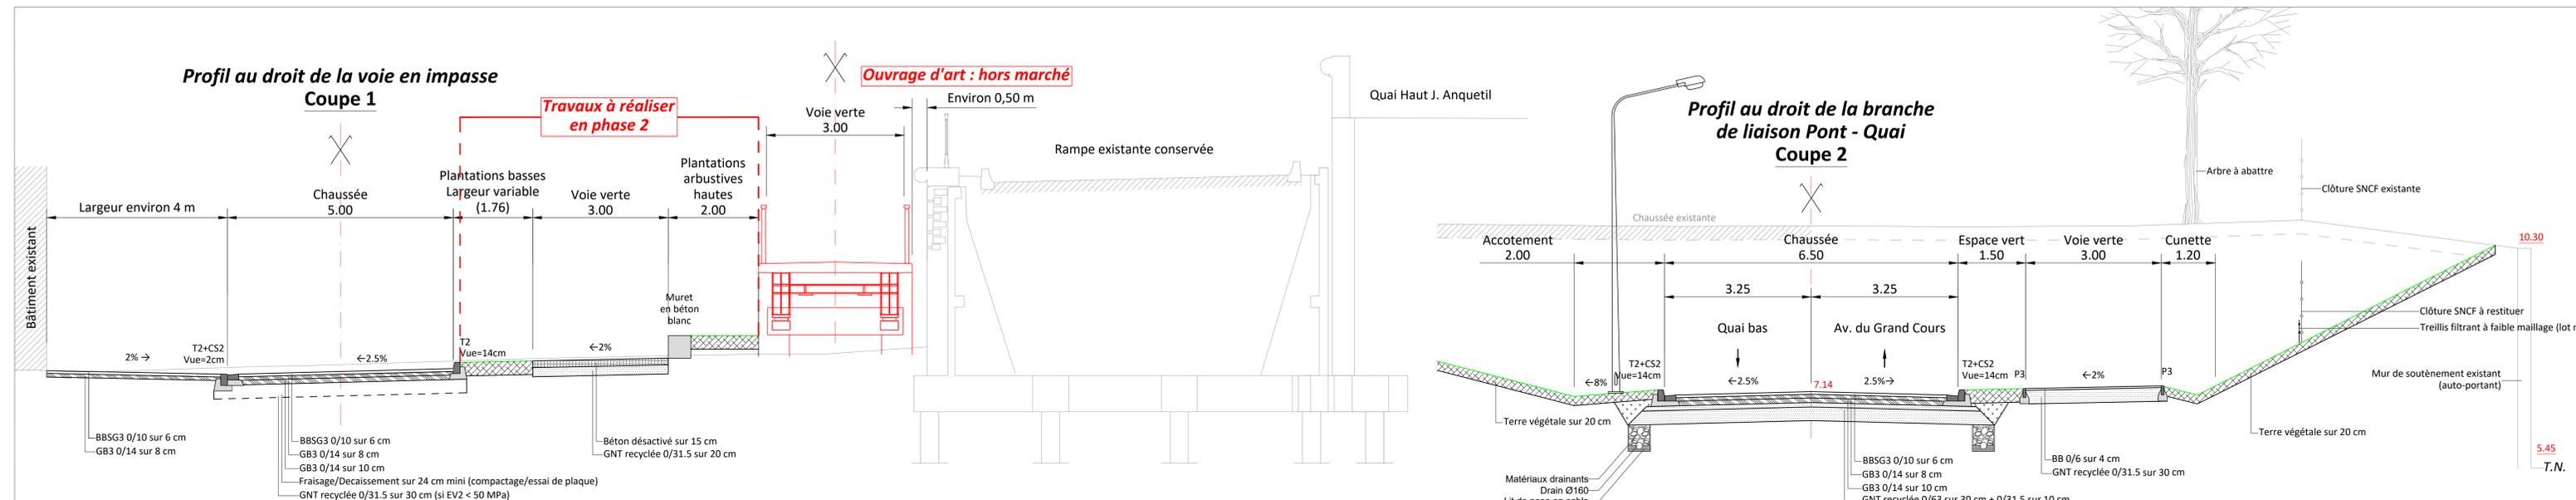

Profil de la voie verte le long de l'Av. du Grand Cours Coupe 5

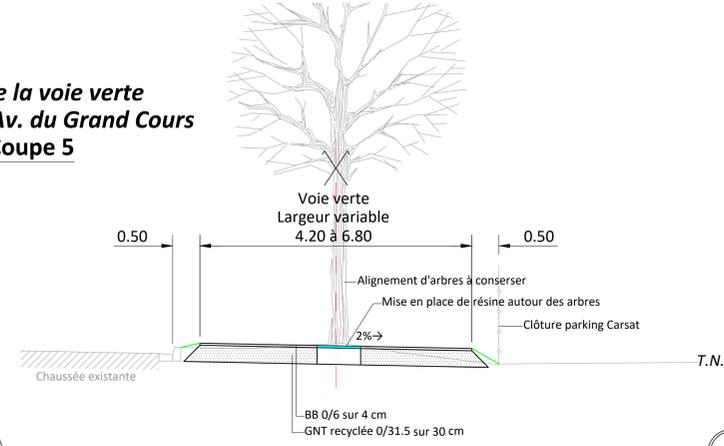

Profil de la bretelle de sortie du pont Mathilde vers les quais bas Coupe 3

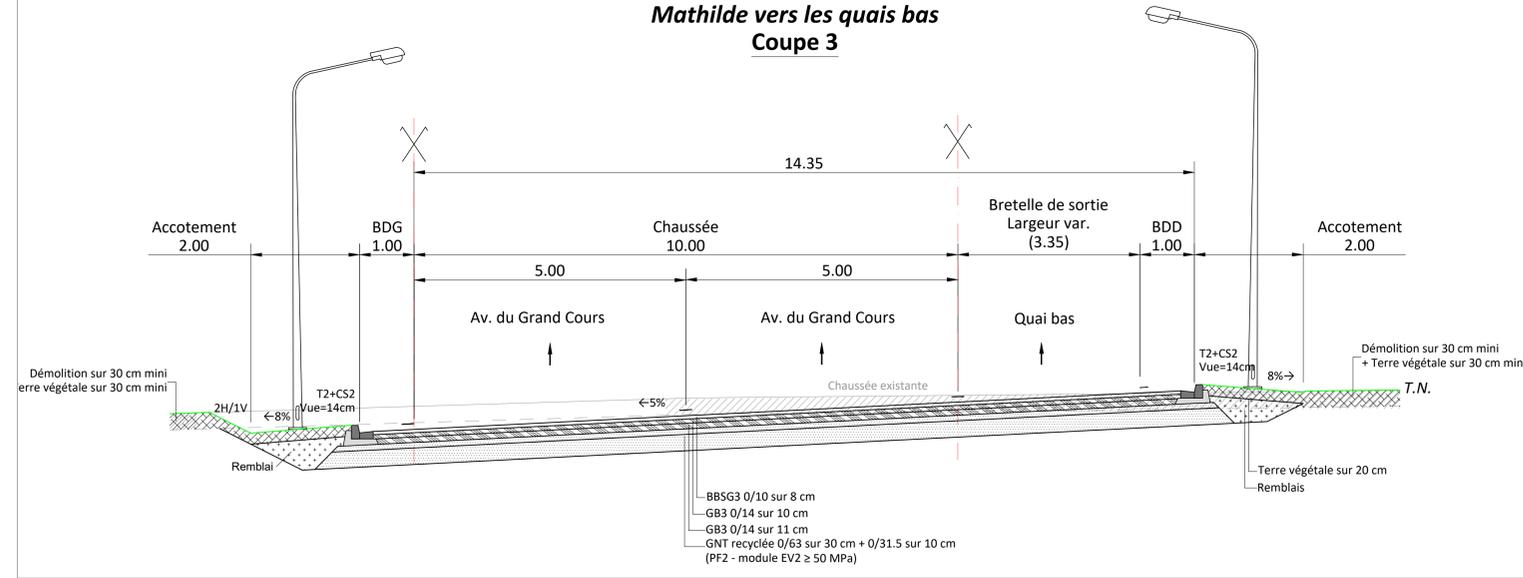

Profil au droit de la bretelle du pont Mathilde vers l'avenue du Grand Cours Coupe 4

