


EXTRAIT DU PLAN CADASTRAL
Section : CT n°76 et 77
Echelle : 1/ 500

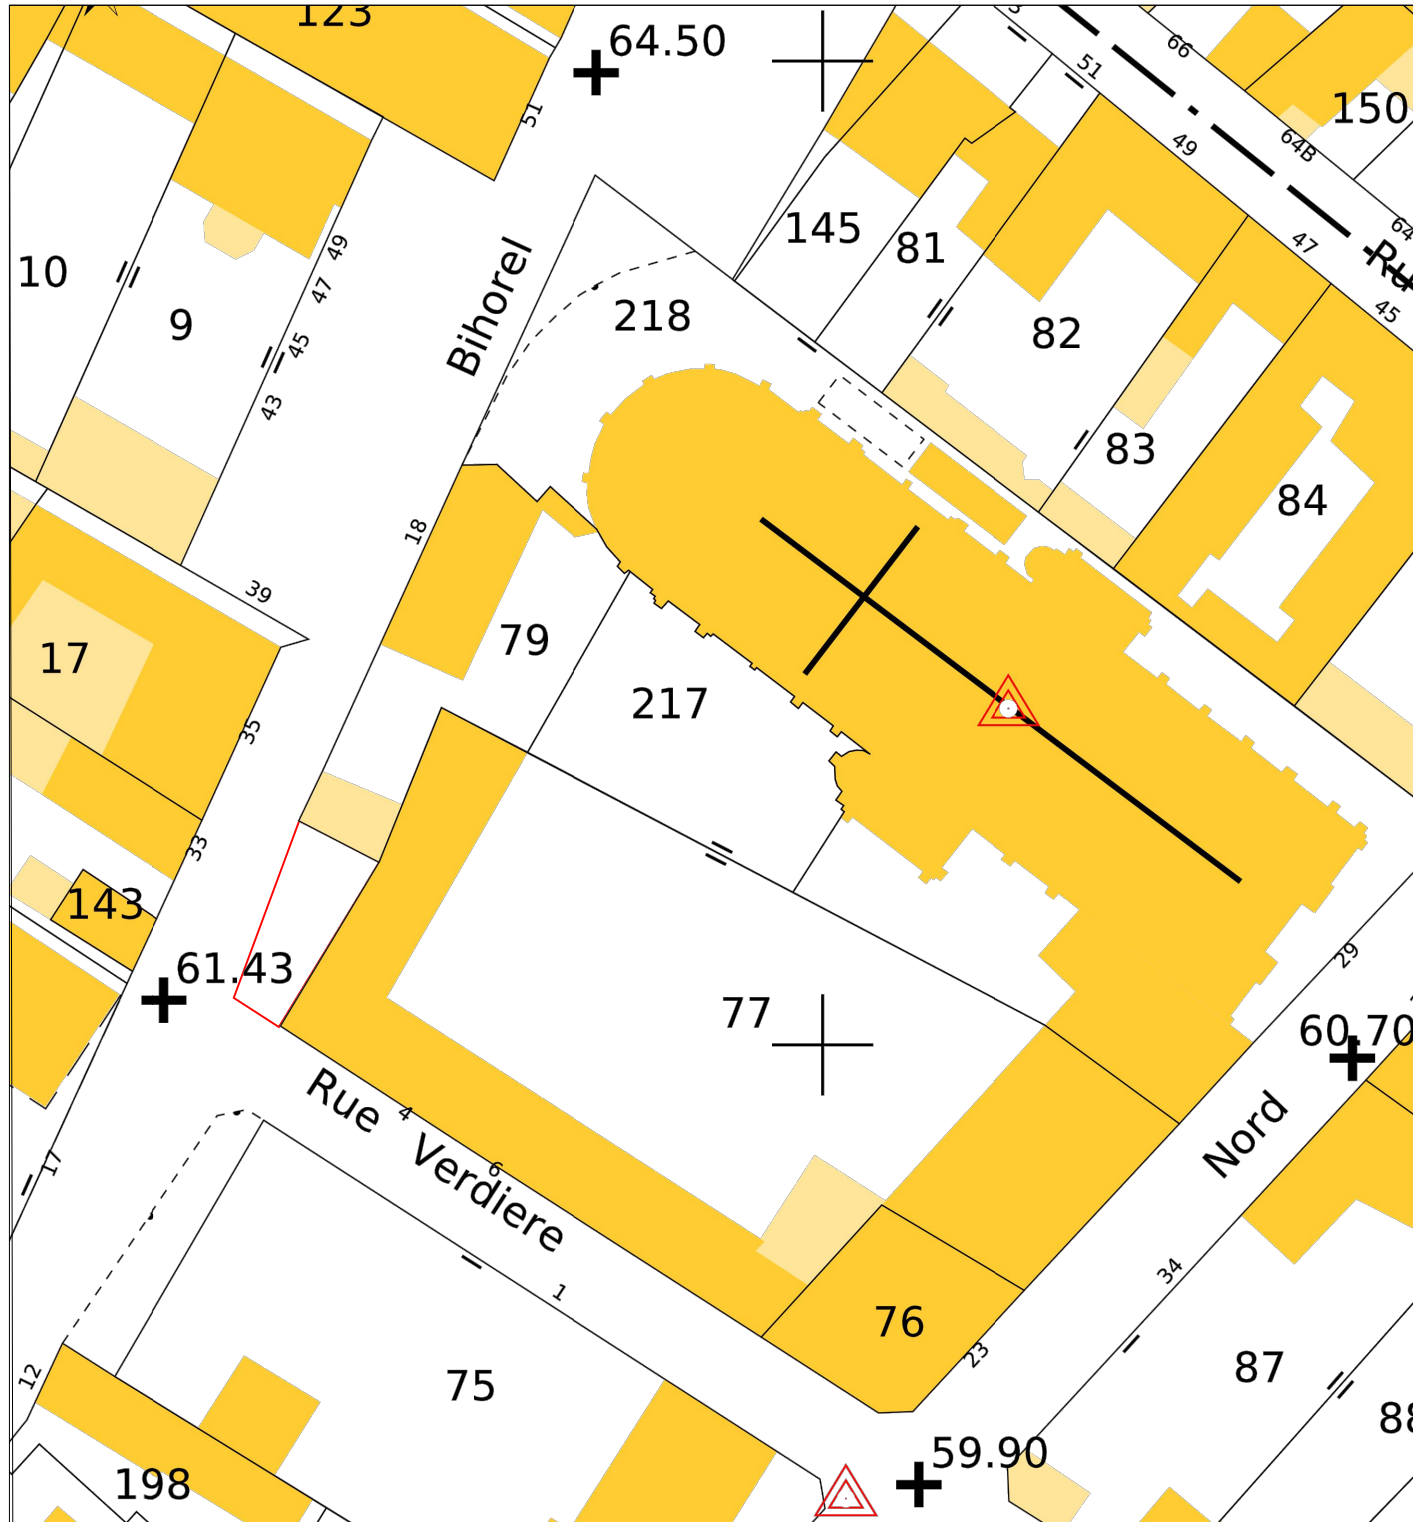

GÉOMÈTRES EXPERTS
Benoit SANTUS
Olivier JUMENTIER
Erwan QUINIOU
Aurélien FOUCHER

GE360
 ZAC Plaine de la Ronce
 1042 rue Augustin Fresnel - 76230 Bois Guillaume
 Tél 02 35 70 54 60 Fax 02 35 15 28 45
 geometres@ge360.fr

Commune de ROUEN

Rue de Bihorel




Cession du domaine public

Cadastrée Section CT

PLAN DE DIVISION

ECHELLE 1/ 200

PLAN DE SITUATION

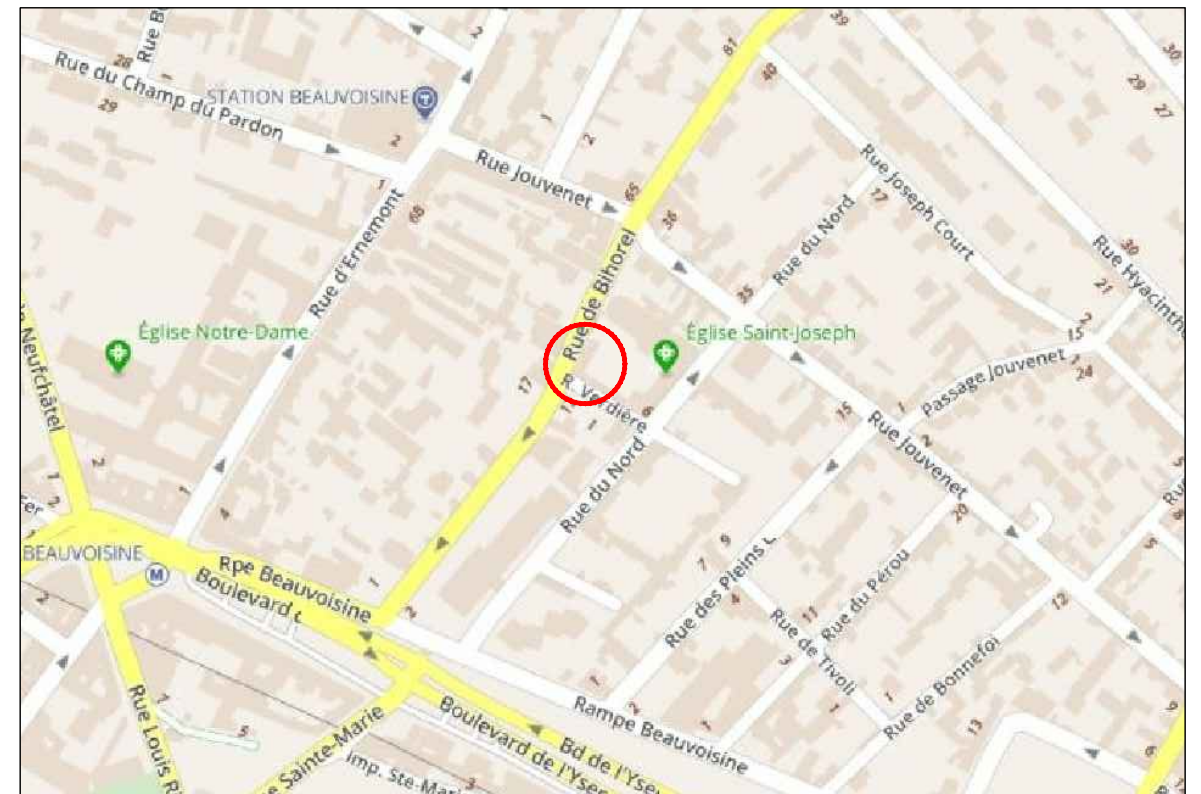

S:\22912\documents_ge360\plans\22912-div-00.dwg

REPRODUCTION RESERVEE



GÉOMÈTRES EXPERTS
Benoit SANTUS
Olivier JUMENTIER
Erwan QUINIOU
Aurélien FOUCHER

ZAC Plaine de la Ronce
 1042 rue Augustin Fresnel - 76230 Bois Guillaume
 Tél 02 35 70 54 60 Fax 02 35 15 28 45
 geometres@ge360.fr

Indice	Nature de la Modification	Date	Resp
6			
5			
4			
3			
2			
1	Projet de déclassement du DP	14/06/21	SF
0	Plan topographique	07/10/20	QP/YL
Dossier BG22912		Date 08/09/20	Responsable BS



GÉOMÈTRES EXPERTS

Benoît SANTUS
Olivier JUMENTIER
Erwan QUINIOU
Aurélien FOUCHER

GE360

ZAC Plaine de la Ronce
1042 rue Augustin Fresnel - 76230 Bois Guillaume
Tél 02 35 70 54 60 Fax 02 35 15 28 45
geometres@ge360.fr

BG22912/BS/SF - 14/06/21

- Application cadastrale
- Limite nouvelle
- Limite certaine existante

Nota :

- * Les coordonnées X et Y du plan sont rattachées au système de projection RGF 93 (CC50) par GPS.
- * Ce plan n'a fait l'objet d'aucune recherche d'identification des réseaux et cavités divers en sous-sol.
- * Ce plan devra faire l'objet d'un document de modification du parcellaire cadastral.
- * Les superficies sont données à titre indicatif et non garanties.
- * Les limites font l'objet d'accord avec le domaine public et les riverains (en cours).
- * L'identité des bornants est fournie à titre indicatif.

X=1562520


X=1562540

X=1562500

Y=9140520

Y=9140500

X=1562500

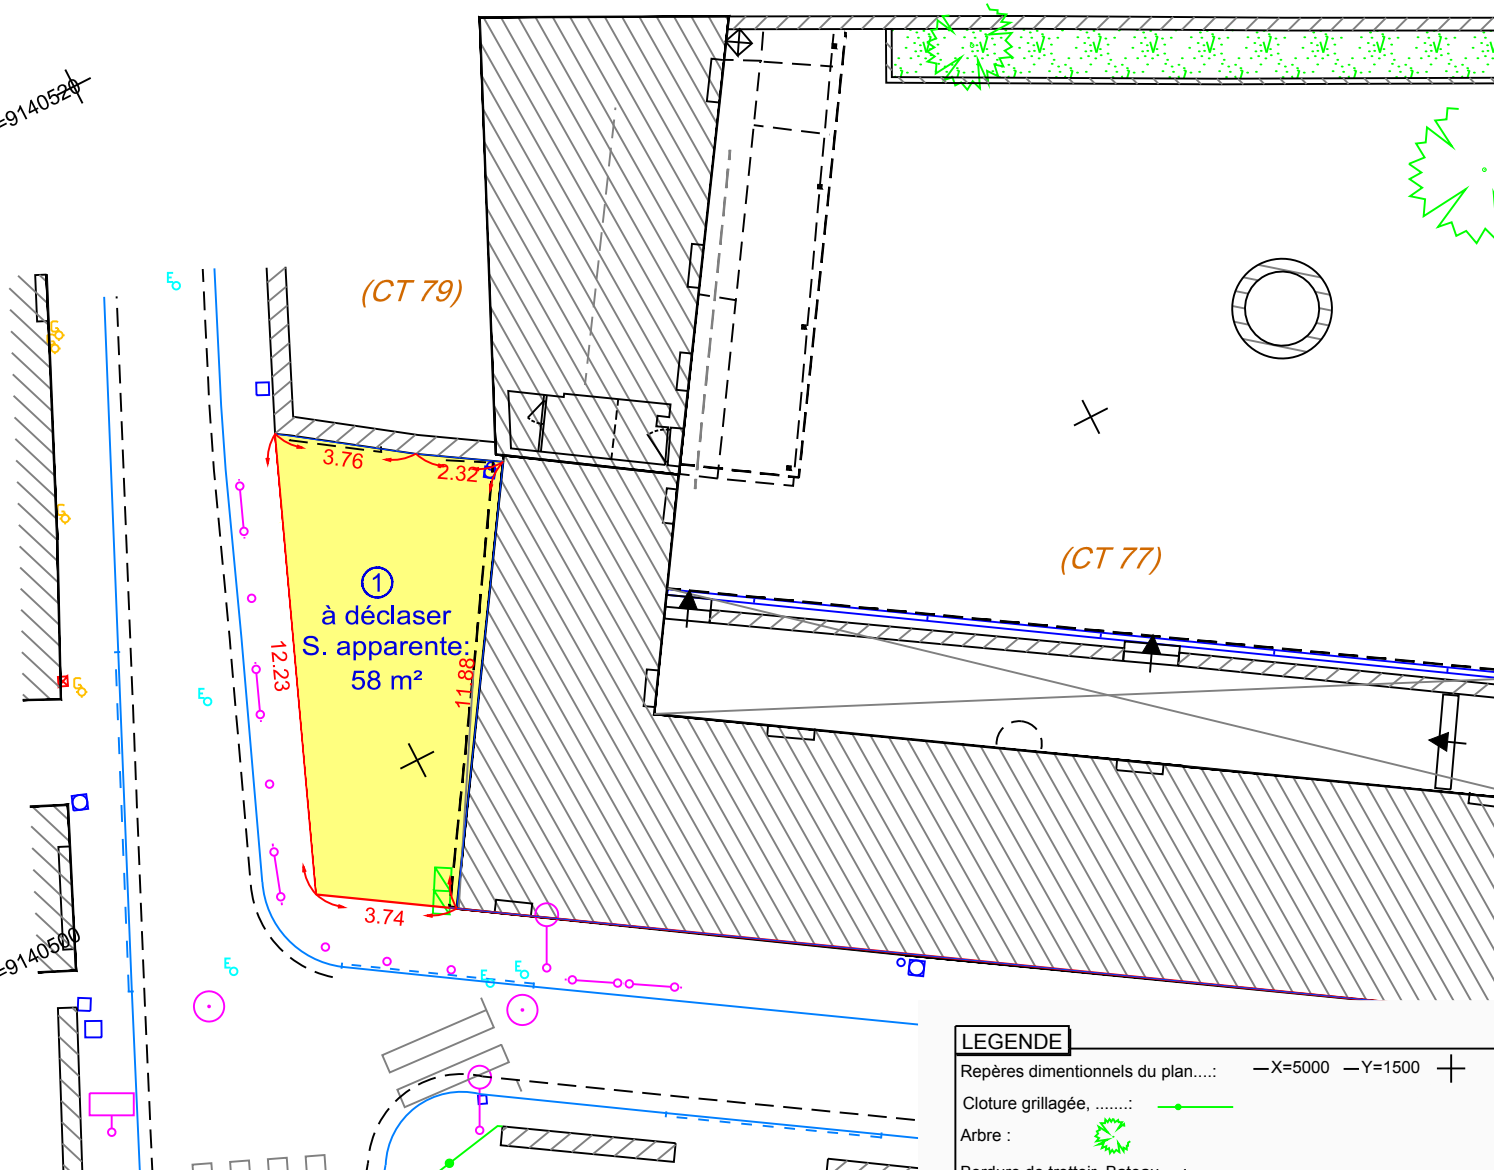

Situation ancienne		Situation nouvelle	
Parcelle	Surface	Parcelle	Surface
DP		CT n°...	58 m ²

LEGENDE

- Repères dimensionnels du plan..... -X=5000 -Y=1500 +
- Cloture grillagée, ————
- Arbre :
- Bordure de trottoir, Bateau..... ————
- Changement de nature de sol..... - - - - -
- Bouche : (Affleurements) Eau, Gaz, Incendie.....
- Plaque, Plaque FT, Tampons,
- Bati : Dur, Léger,
- Mur,
- Garde-fou.....
- Mobilier urbain.....