


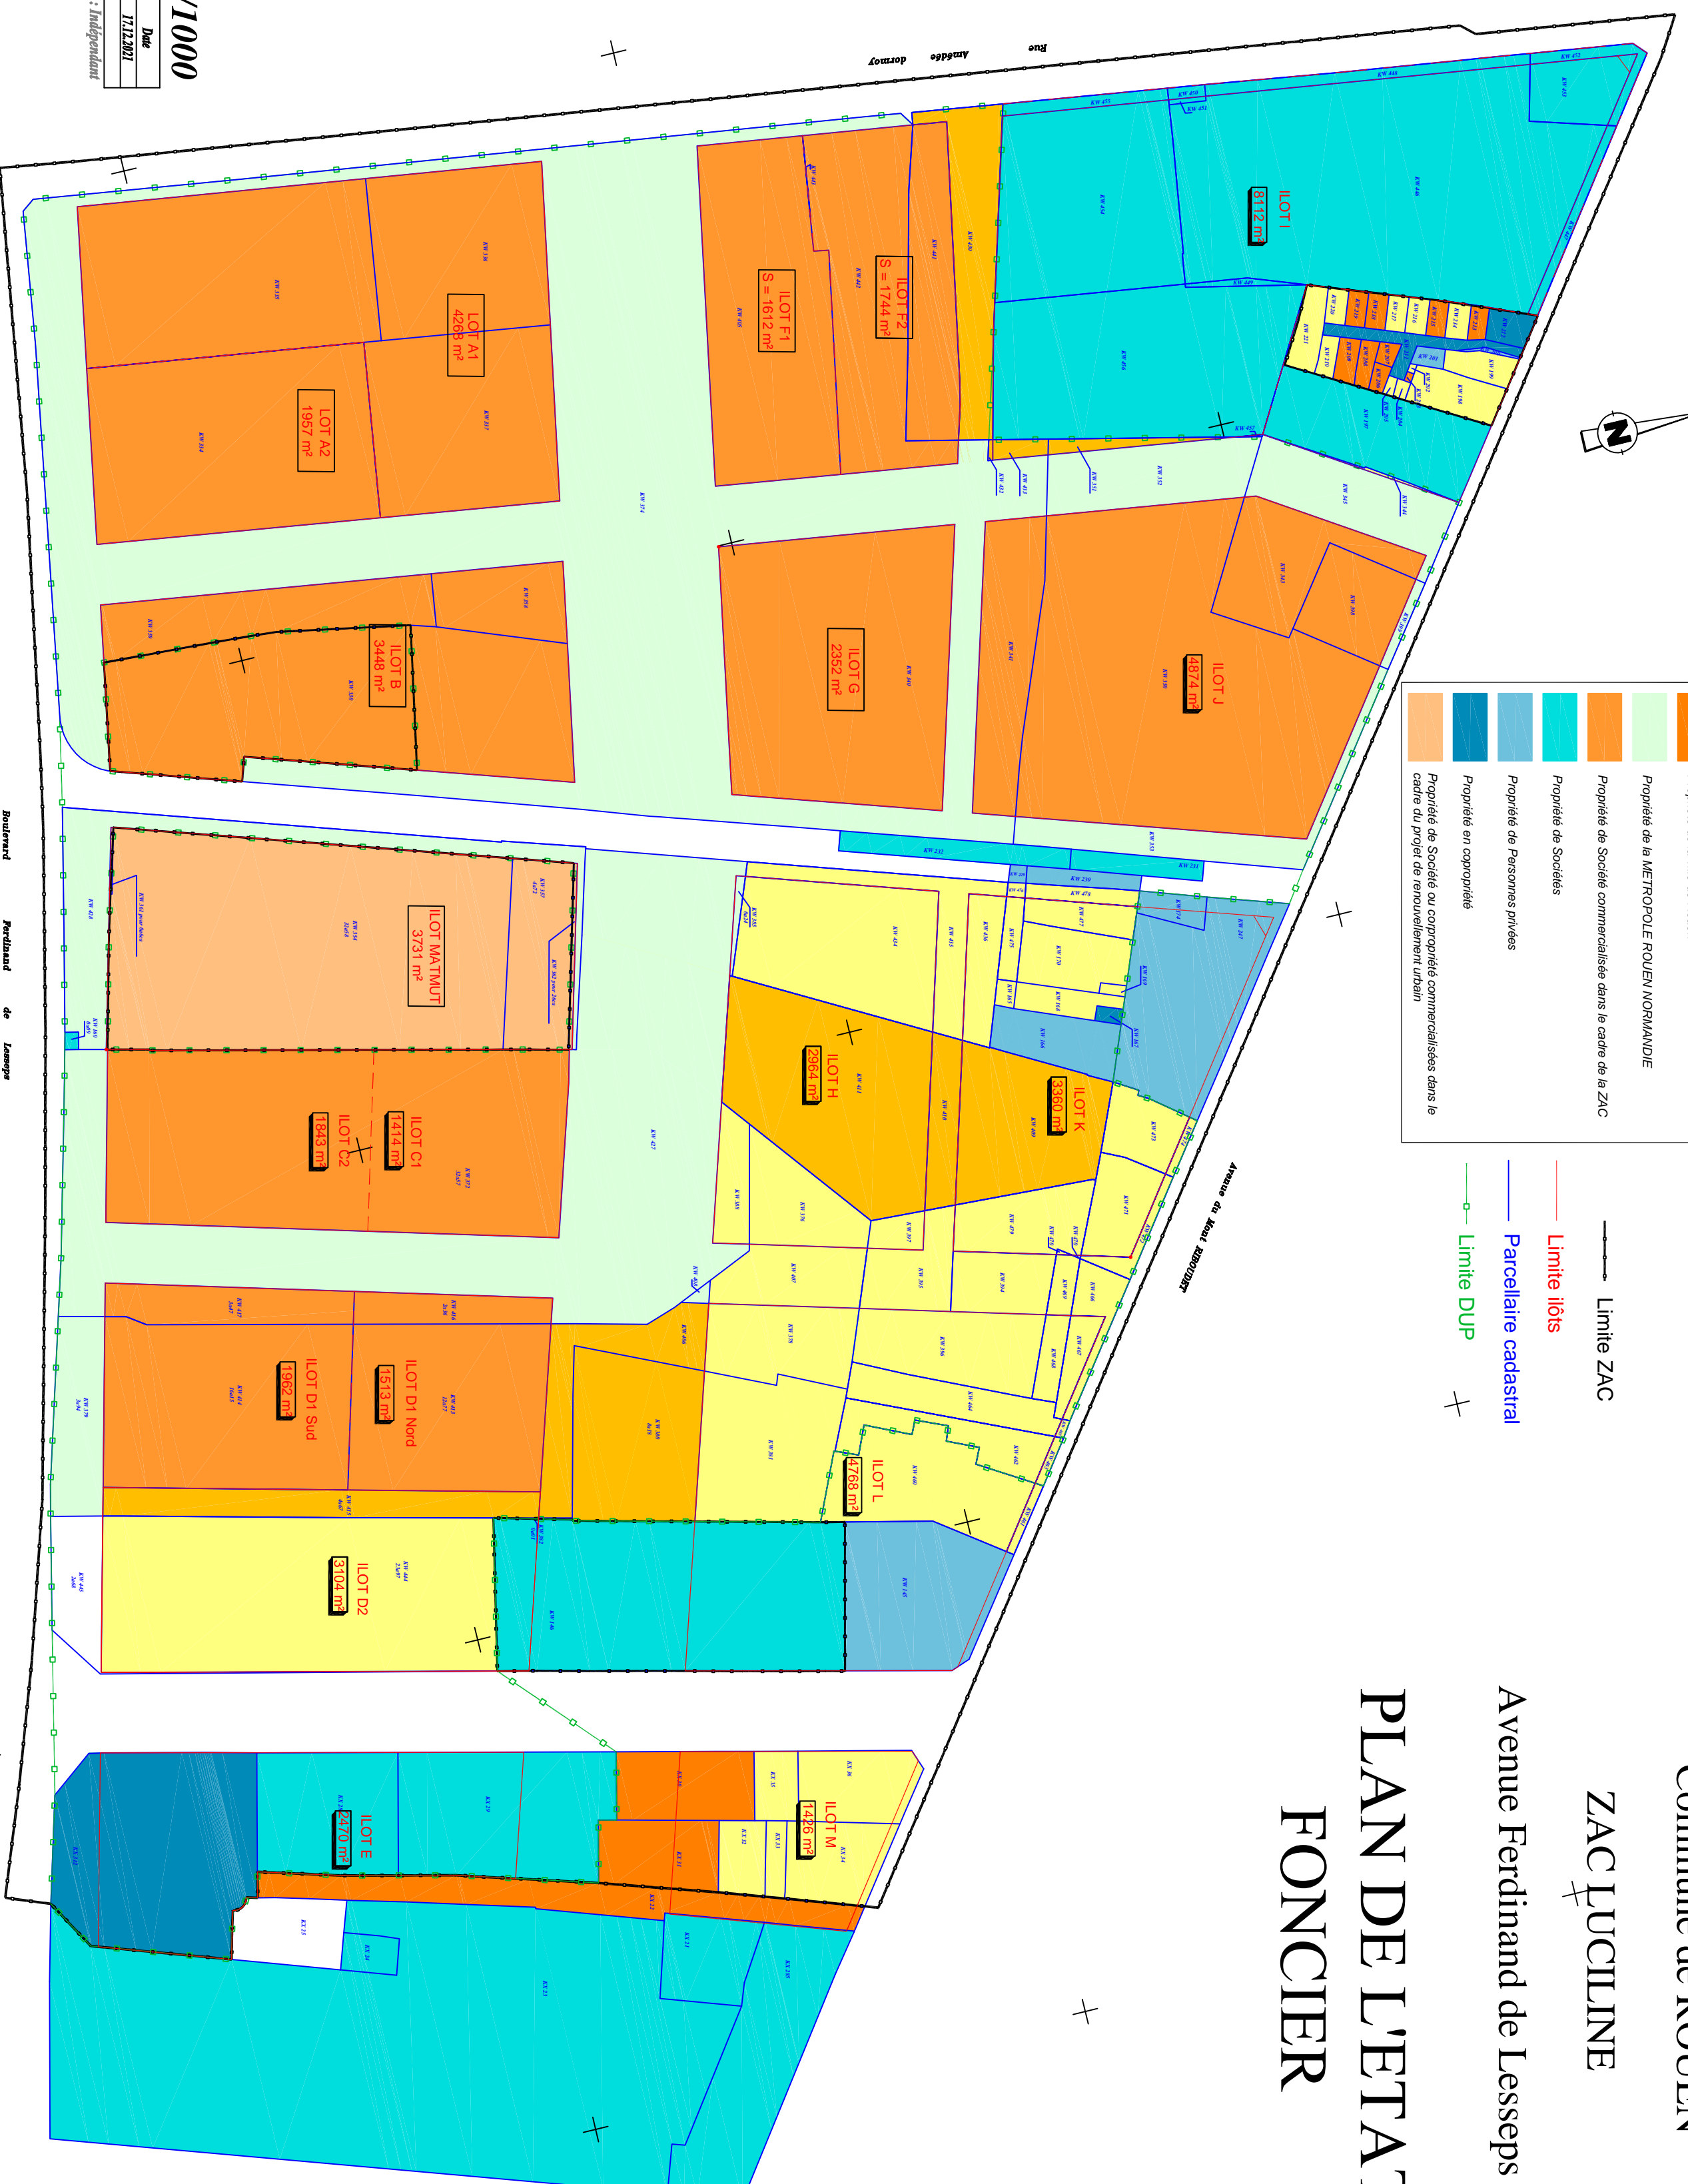

	Propriété de RVA
	Propriété de IEPFN
	Propriété de la ville de Rouen
	Propriété de la METROPOLE ROUEN NORMANDIE
	Propriété de Société commercialisée dans le cadre de la ZAC
	Propriété de Sociétés
	Propriété de Personnes privées
	Propriété en copropriété
	Propriété de Société ou copropriété commercialisées dans le cadre du projet de renouvellement urbain

	Limite ZAC
	Limite îlots
	Parcelle cadastrale
	Limite DUP

Commune de ROUEN
ZAC LUCILINE
Avenue Ferdinand de Lesseps
**PLAN DE L'ETAT
FONCIER**



REF: BASE LUCILINE

ECHELLE : 1/1000

Incl	Dessin	Verif	Modifications	Date
1	MA		Plan de l'état foncier	17/12/2017

Système de projection : LAMBERT ZONE I
Fiches : M...BASE LUCILINE
Système de nivellement : Indépendant

• ROUEN

21 quai de Paris
76000 Rouen
Tel. 02 35 71 55 22
rouen@geodis-ge.com