



# LA PLEIADE

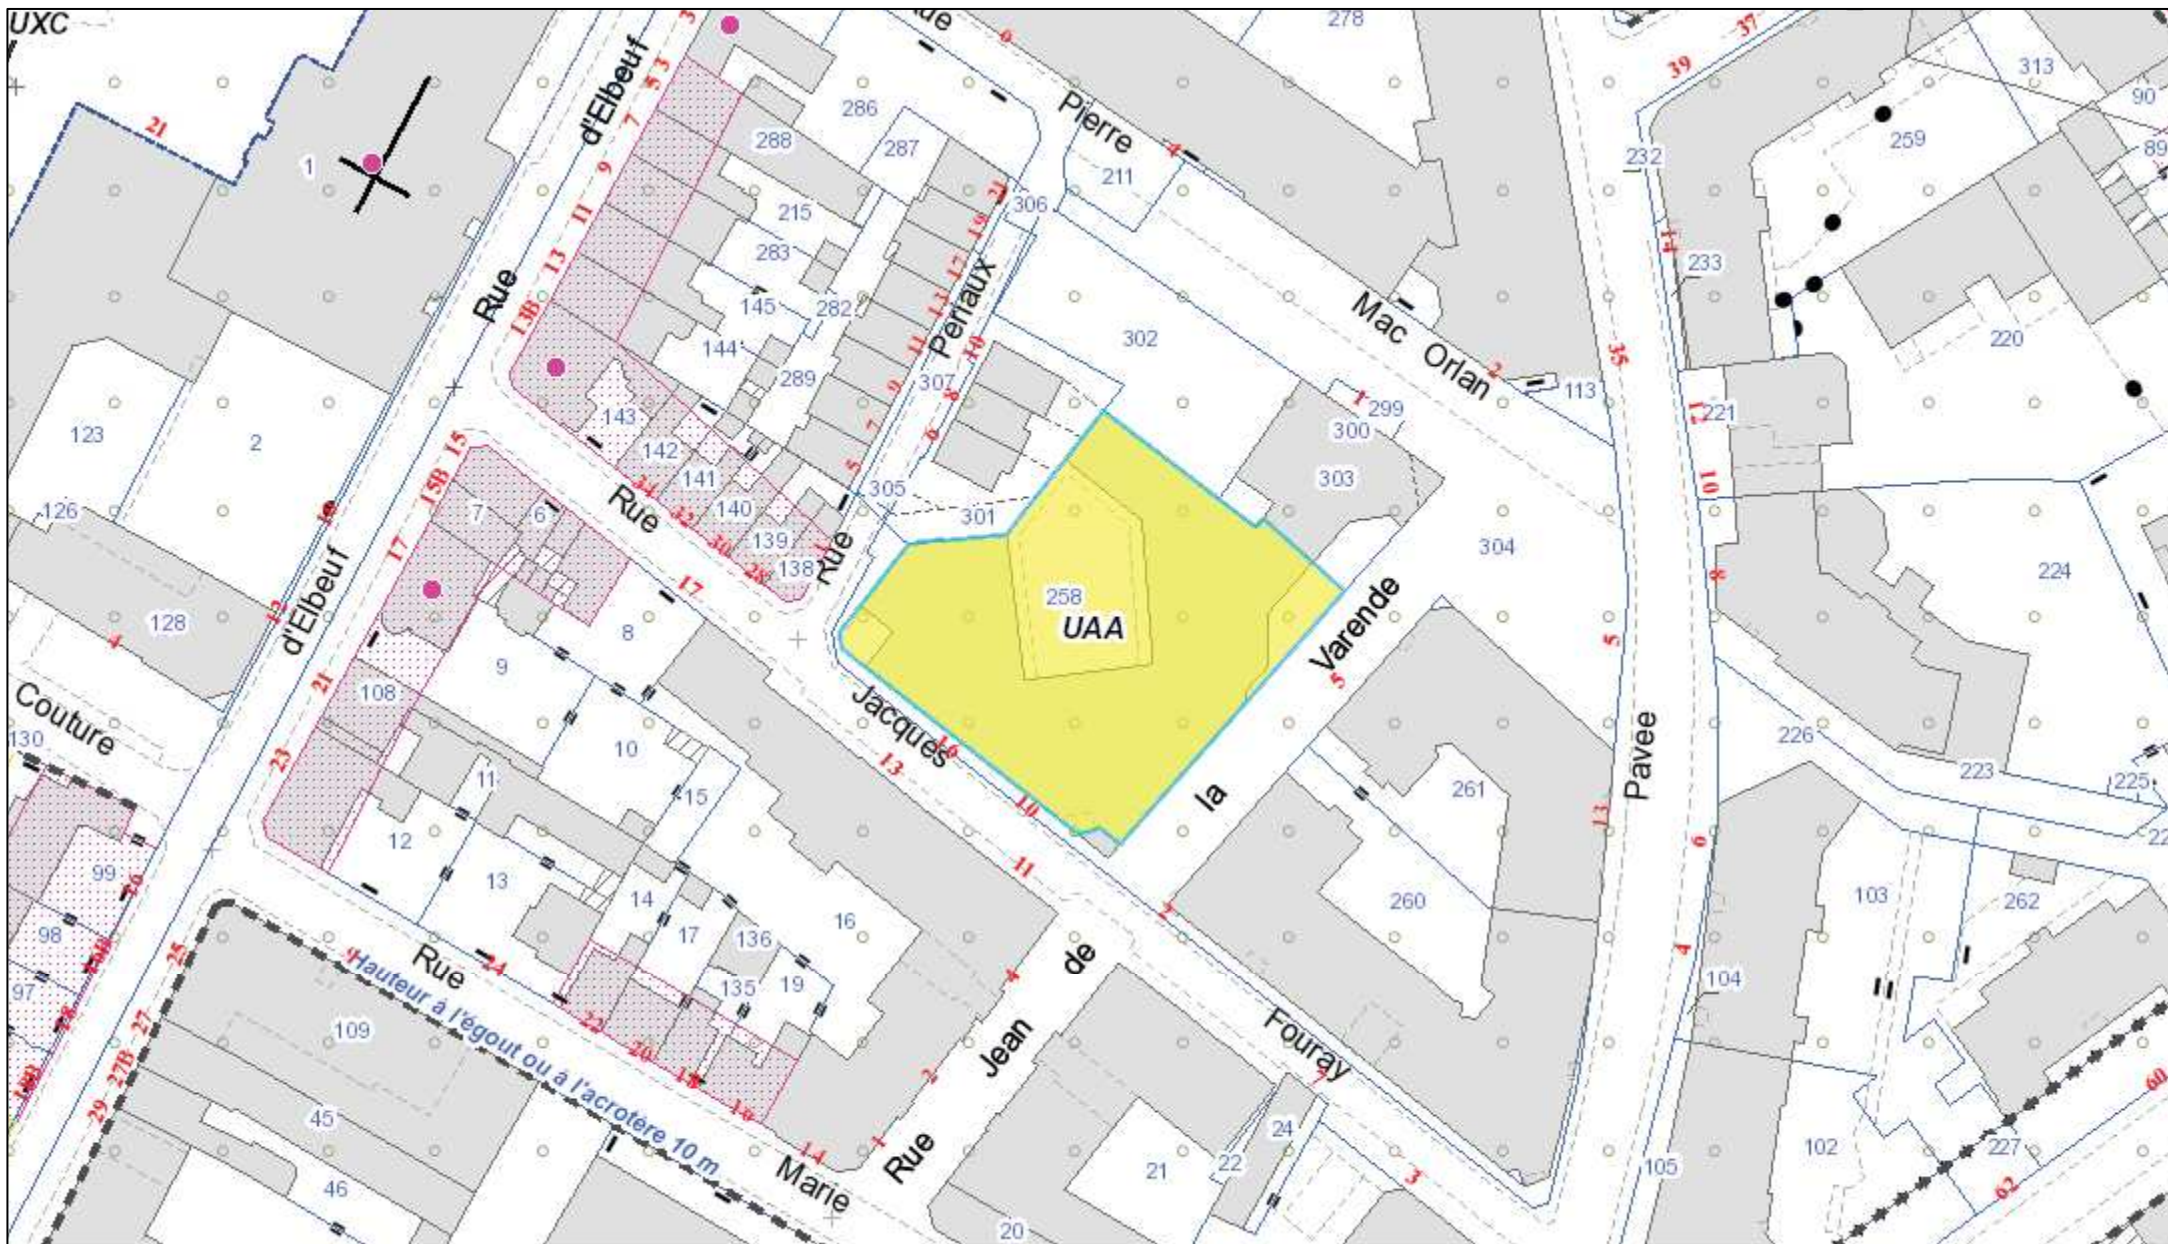

RUE J. FOURAY - ROUEN

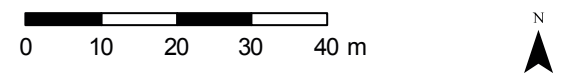

- Légende**
- Numéro de parcelle
  - Numéro de voie
  - Nom de voie