
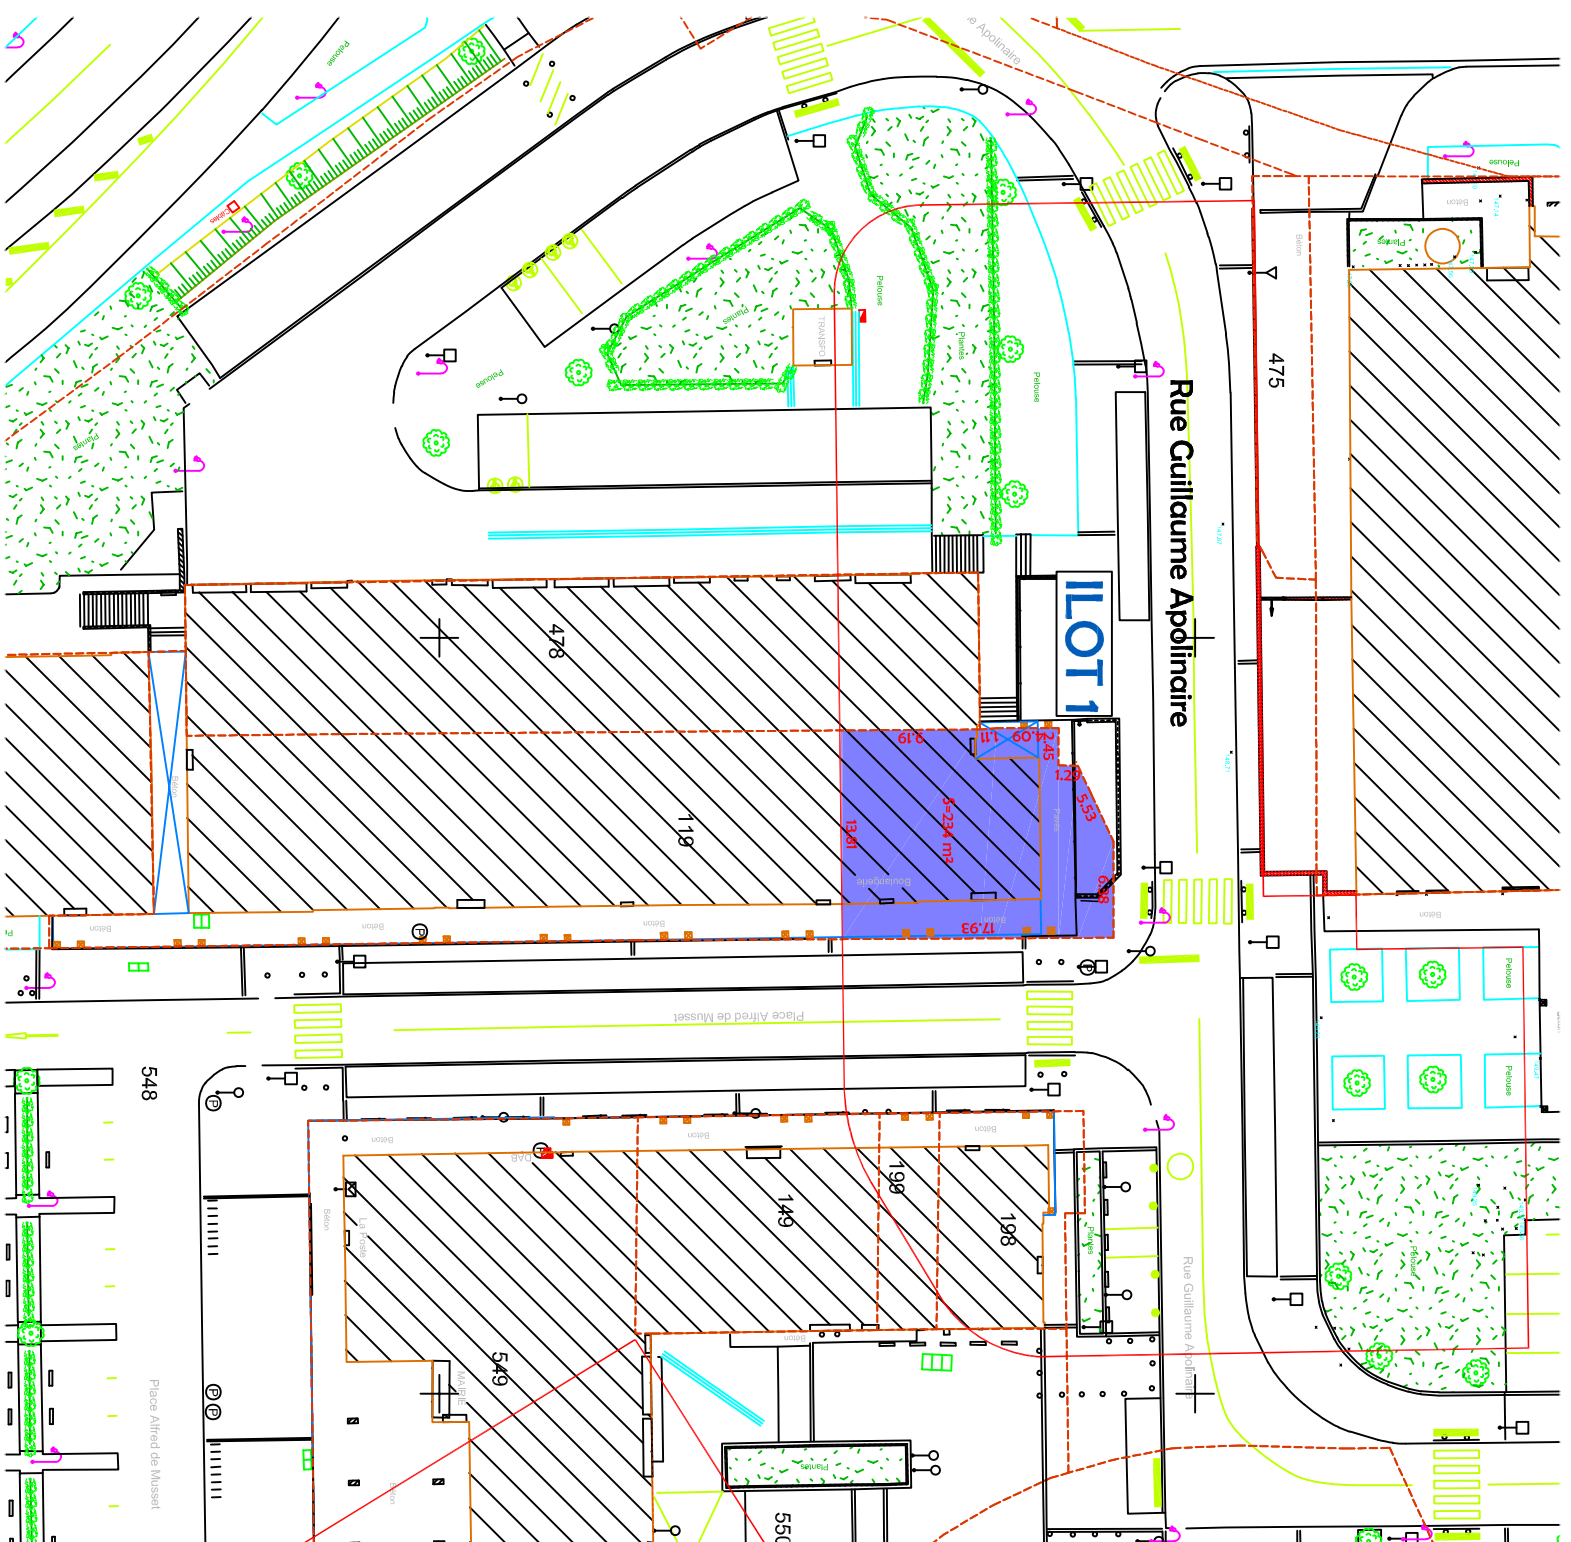


PLAN DE DIVISION
Echelle : 1/500
PLAN PROVISIONAIRE

ILOT 1

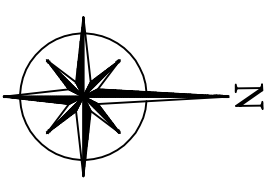

LOT D Parcelle DP n° 119p Superficie : 234 m²

LEGENDE

Application cadastrale
Limite nouvelle

Coordonnées (X,Y) RGF93 CC49



199 Chemin de La Bretèque
76230 Bois Guillaume
Tél : 02.35.71.42.32
rouen@euclyd.fr

COMMUNE DE ROUEN
ZAC Centralité Châtelet
Propriété de EPFN

Dressé le : 17 Mars 2026

Dossier: R17064