
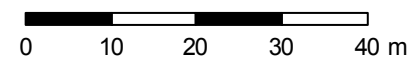


# 49 & 49 Bis rue de Lecat - KZ n° 79-80

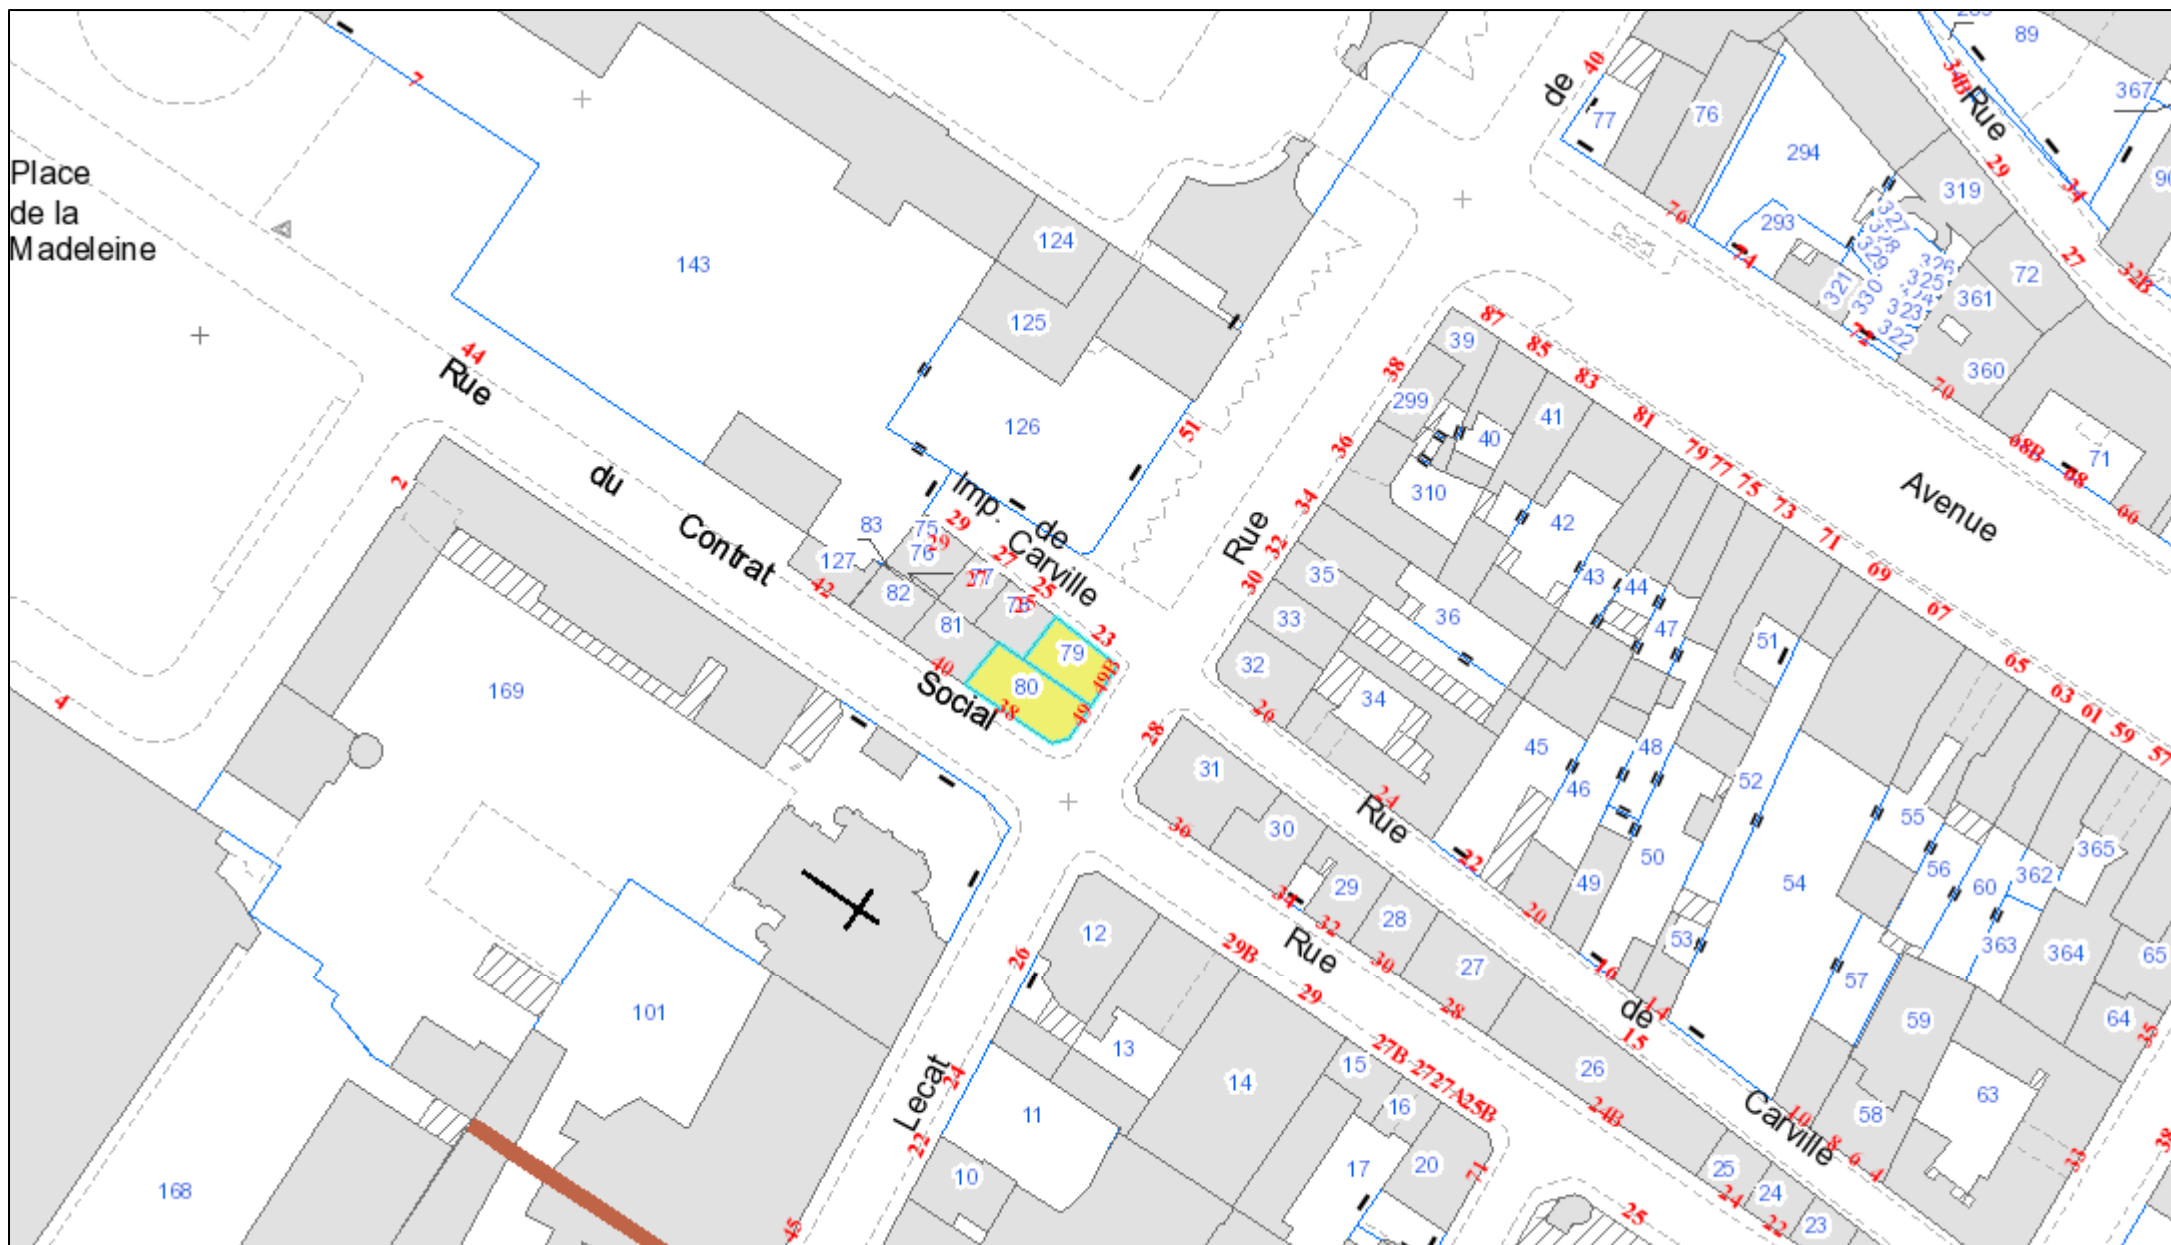

## Légende

- Numéro de parcelle
- Numéro de voie
- Nom de voie