


49 & 49 Bis rue de Lecat - KZ n° 79-80

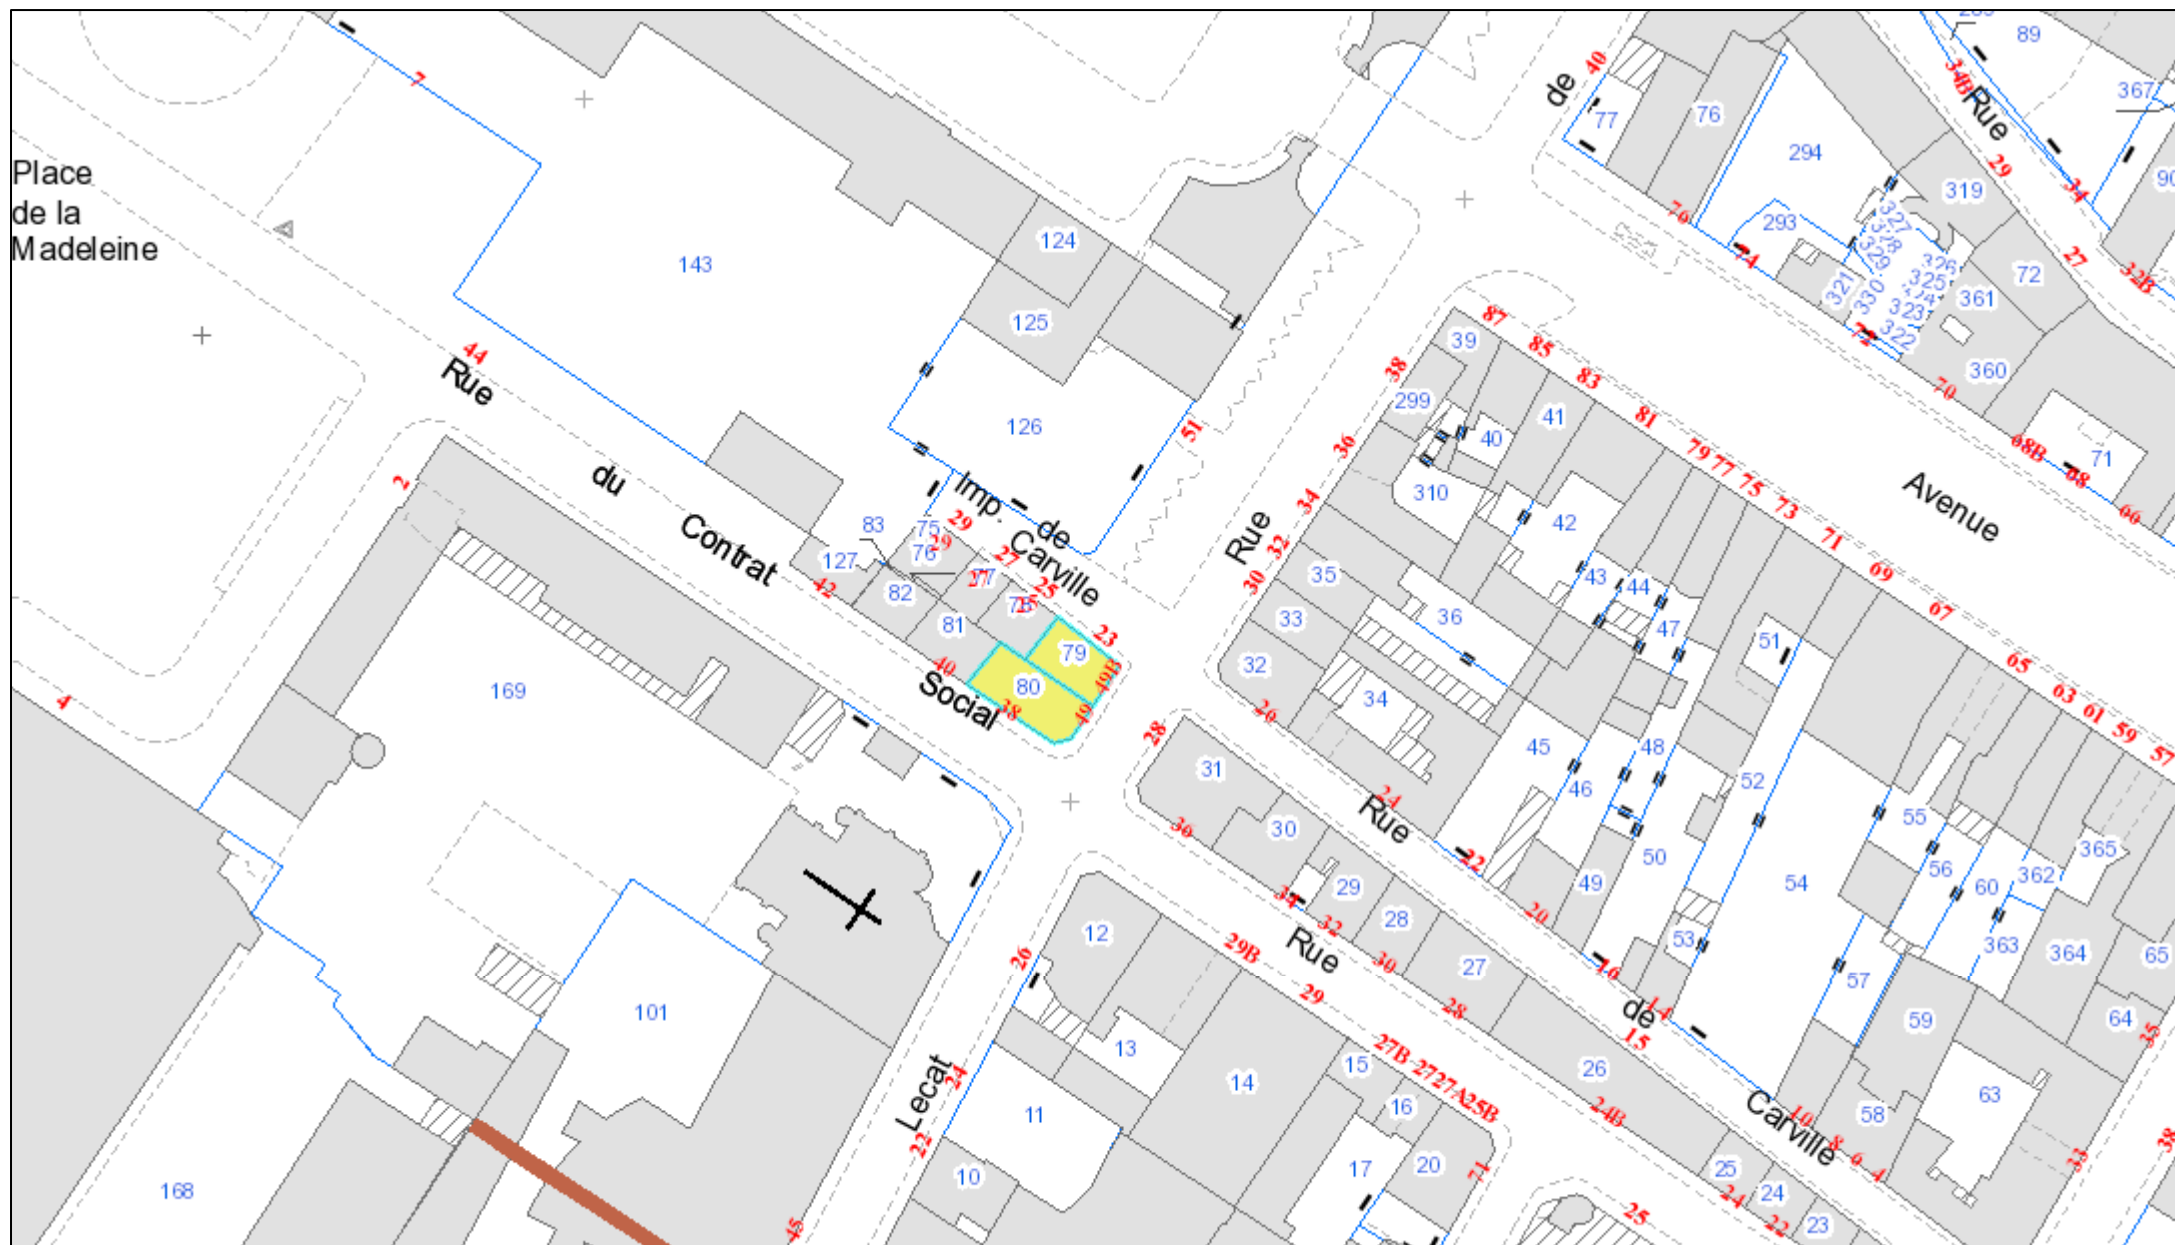

Légende

Numéro de parcelle Numéro de voie
Nom de voie