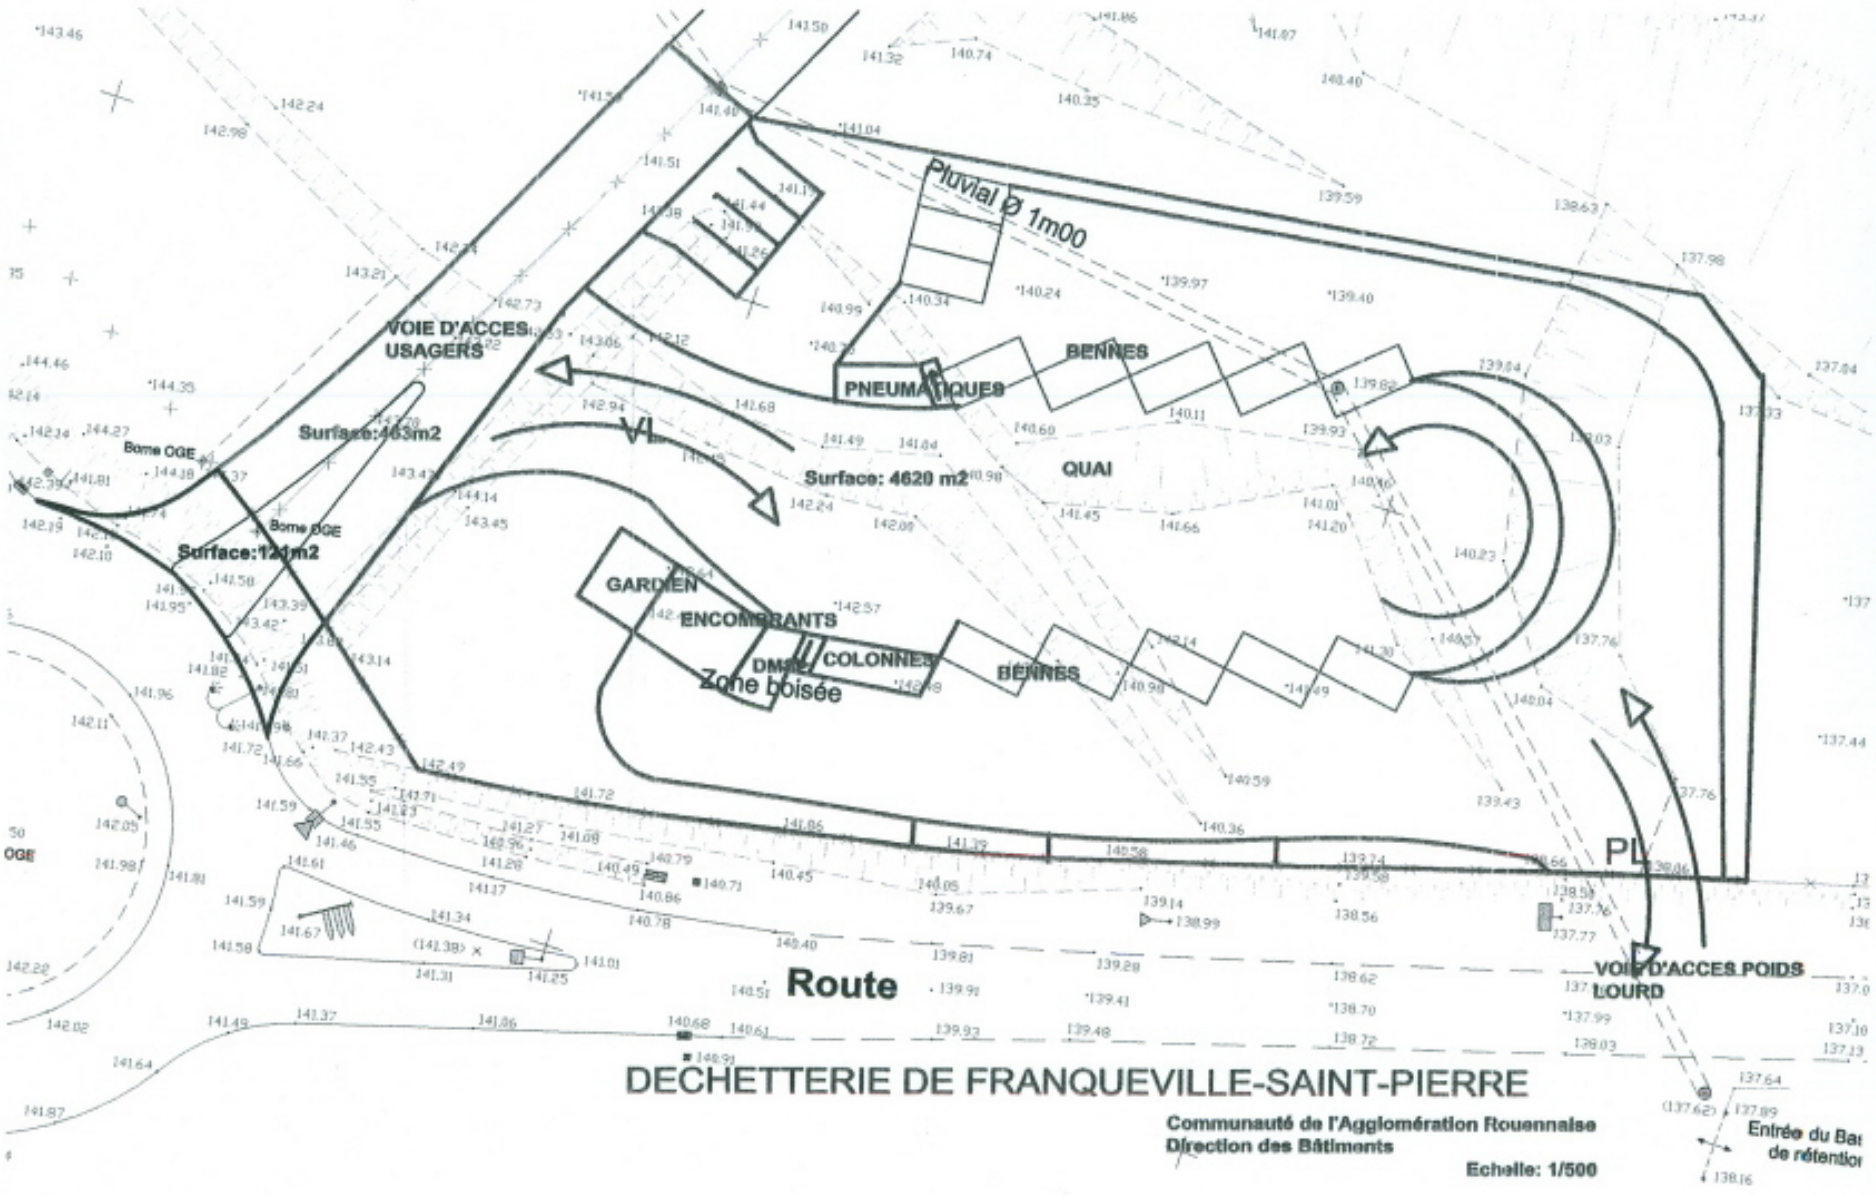

DECHETTERIE DE FRANQUEVILLE-SAINT-PIERRE

Communauté de l'Agglomération Rouennaise
Direction des Bâtiments

Echelle: 1/500