CANTELEU -76-

ROUEN -76-

Rue Gaston Boulet

Propriété de la ville de CANTELEU (Section AT n° 170)

Propriété de la ville de ROUEN (Section KO n° 112)

PLAN DE DIVISION ET D'ECHANGE

Echelle : 1/200

LEGENDE

LECOURT-SANTUS-JUMENTIER
géomètres experts associés
1000 chemin de Clères 76230 Bois Guillaume
Tél 02 35 70 54 60 Fax 02 35 15 38 45

Indice	Nature de la Modification	Date	Visa

REPRODUCTION RESERVEE

Dossier	Indice	Date
1.15465	0.0	

L'ensemble de la propriété appartenant à la ville de Rouen cadastrée section KO n° 112 pour 164270 m2 sera l'objet d'un document d'arpentage.
Les limites font l'objet d'accord avec les propriétaires riverains.
L'identité des bornages est fournie à titre indicatif.
Les cotes ne seront définitives qu'après bornage.

Situation ancienne		Situation nouvelle	
Section AD	Surface	Section AD	Surface
N° 112	164270 m2	Lot A	54 m2
		Lot B	164216 m2
	164270 m2		164270 m2
	Erreur cadastrale		0m2

L'ensemble de la propriété appartenant à la ville de Canteleu cadastrée section AT n° 170 pour 3473 m2 sera l'objet d'un document d'arpentage.
Les limites font l'objet d'accord avec les propriétaires riverains.
L'identité des bornages est fournie à titre indicatif.
Les cotes ne seront définitives qu'après bornage.

Situation ancienne		Situation nouvelle	
Section AT	Surface	Section AT	Surface
N° 170	3473 m2	Lot C	54 m2
		Lot D	3395 m2
		Lot E	27 m2
	3473 m2		3476 m2
	Erreur cadastrale		3 m2
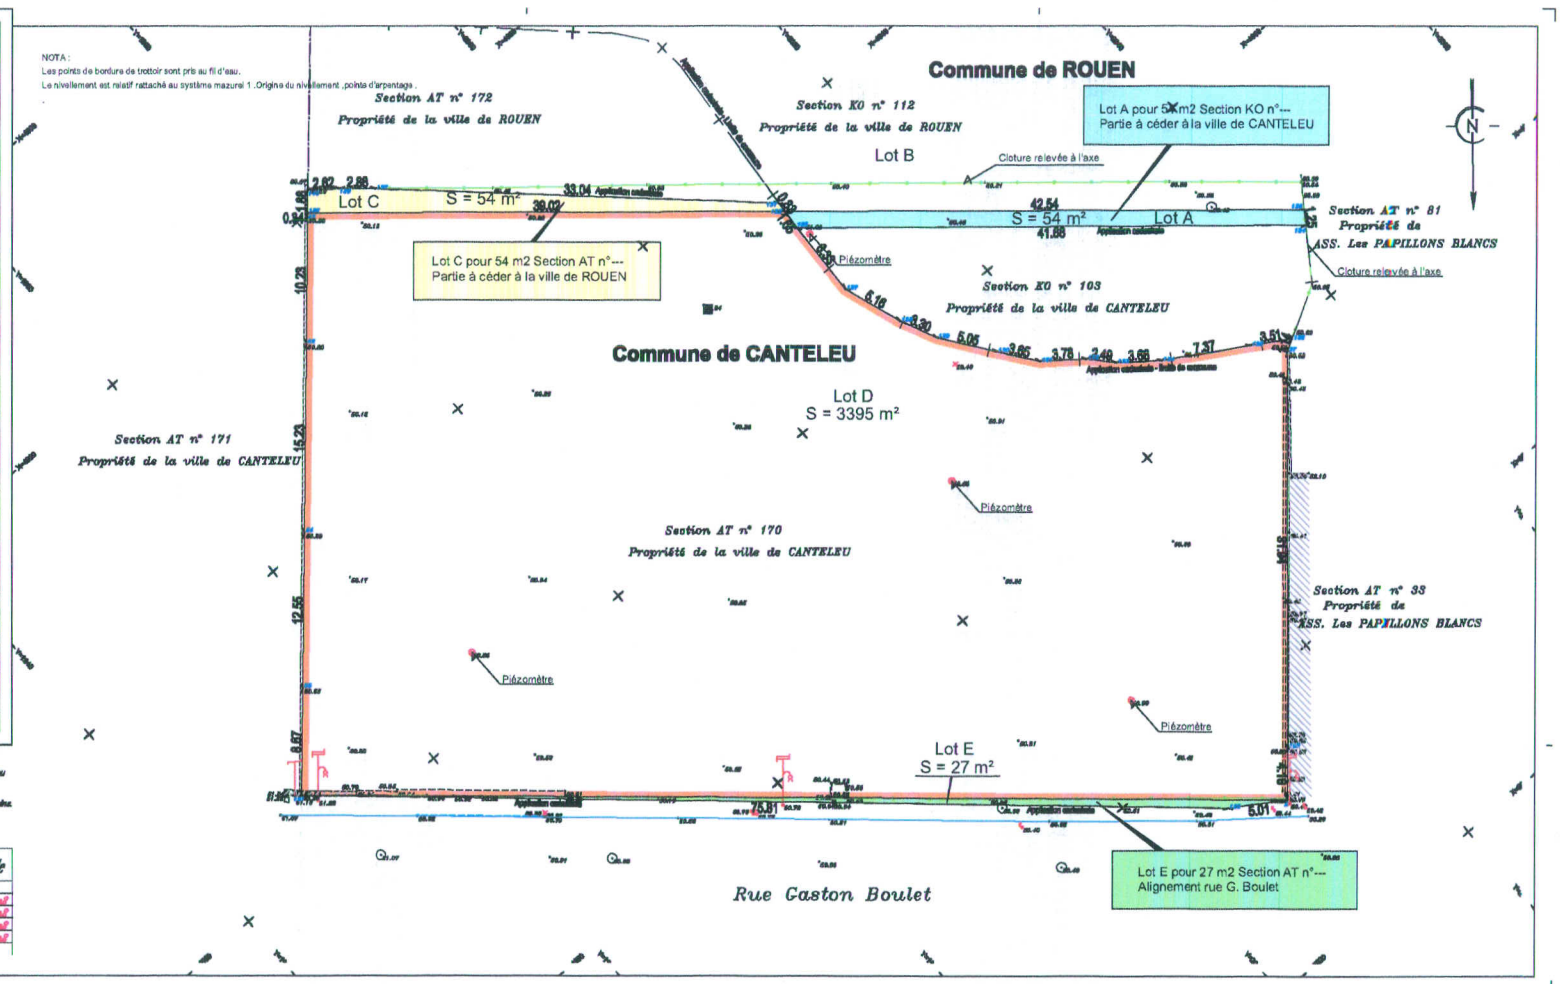
NOTA :
Les points de bordure de trottoir sont pris au fil d'eau.
Le nivellement est relatif rattaché au système mazurel 1 .Origine du nivellement ,points d'arpentage .