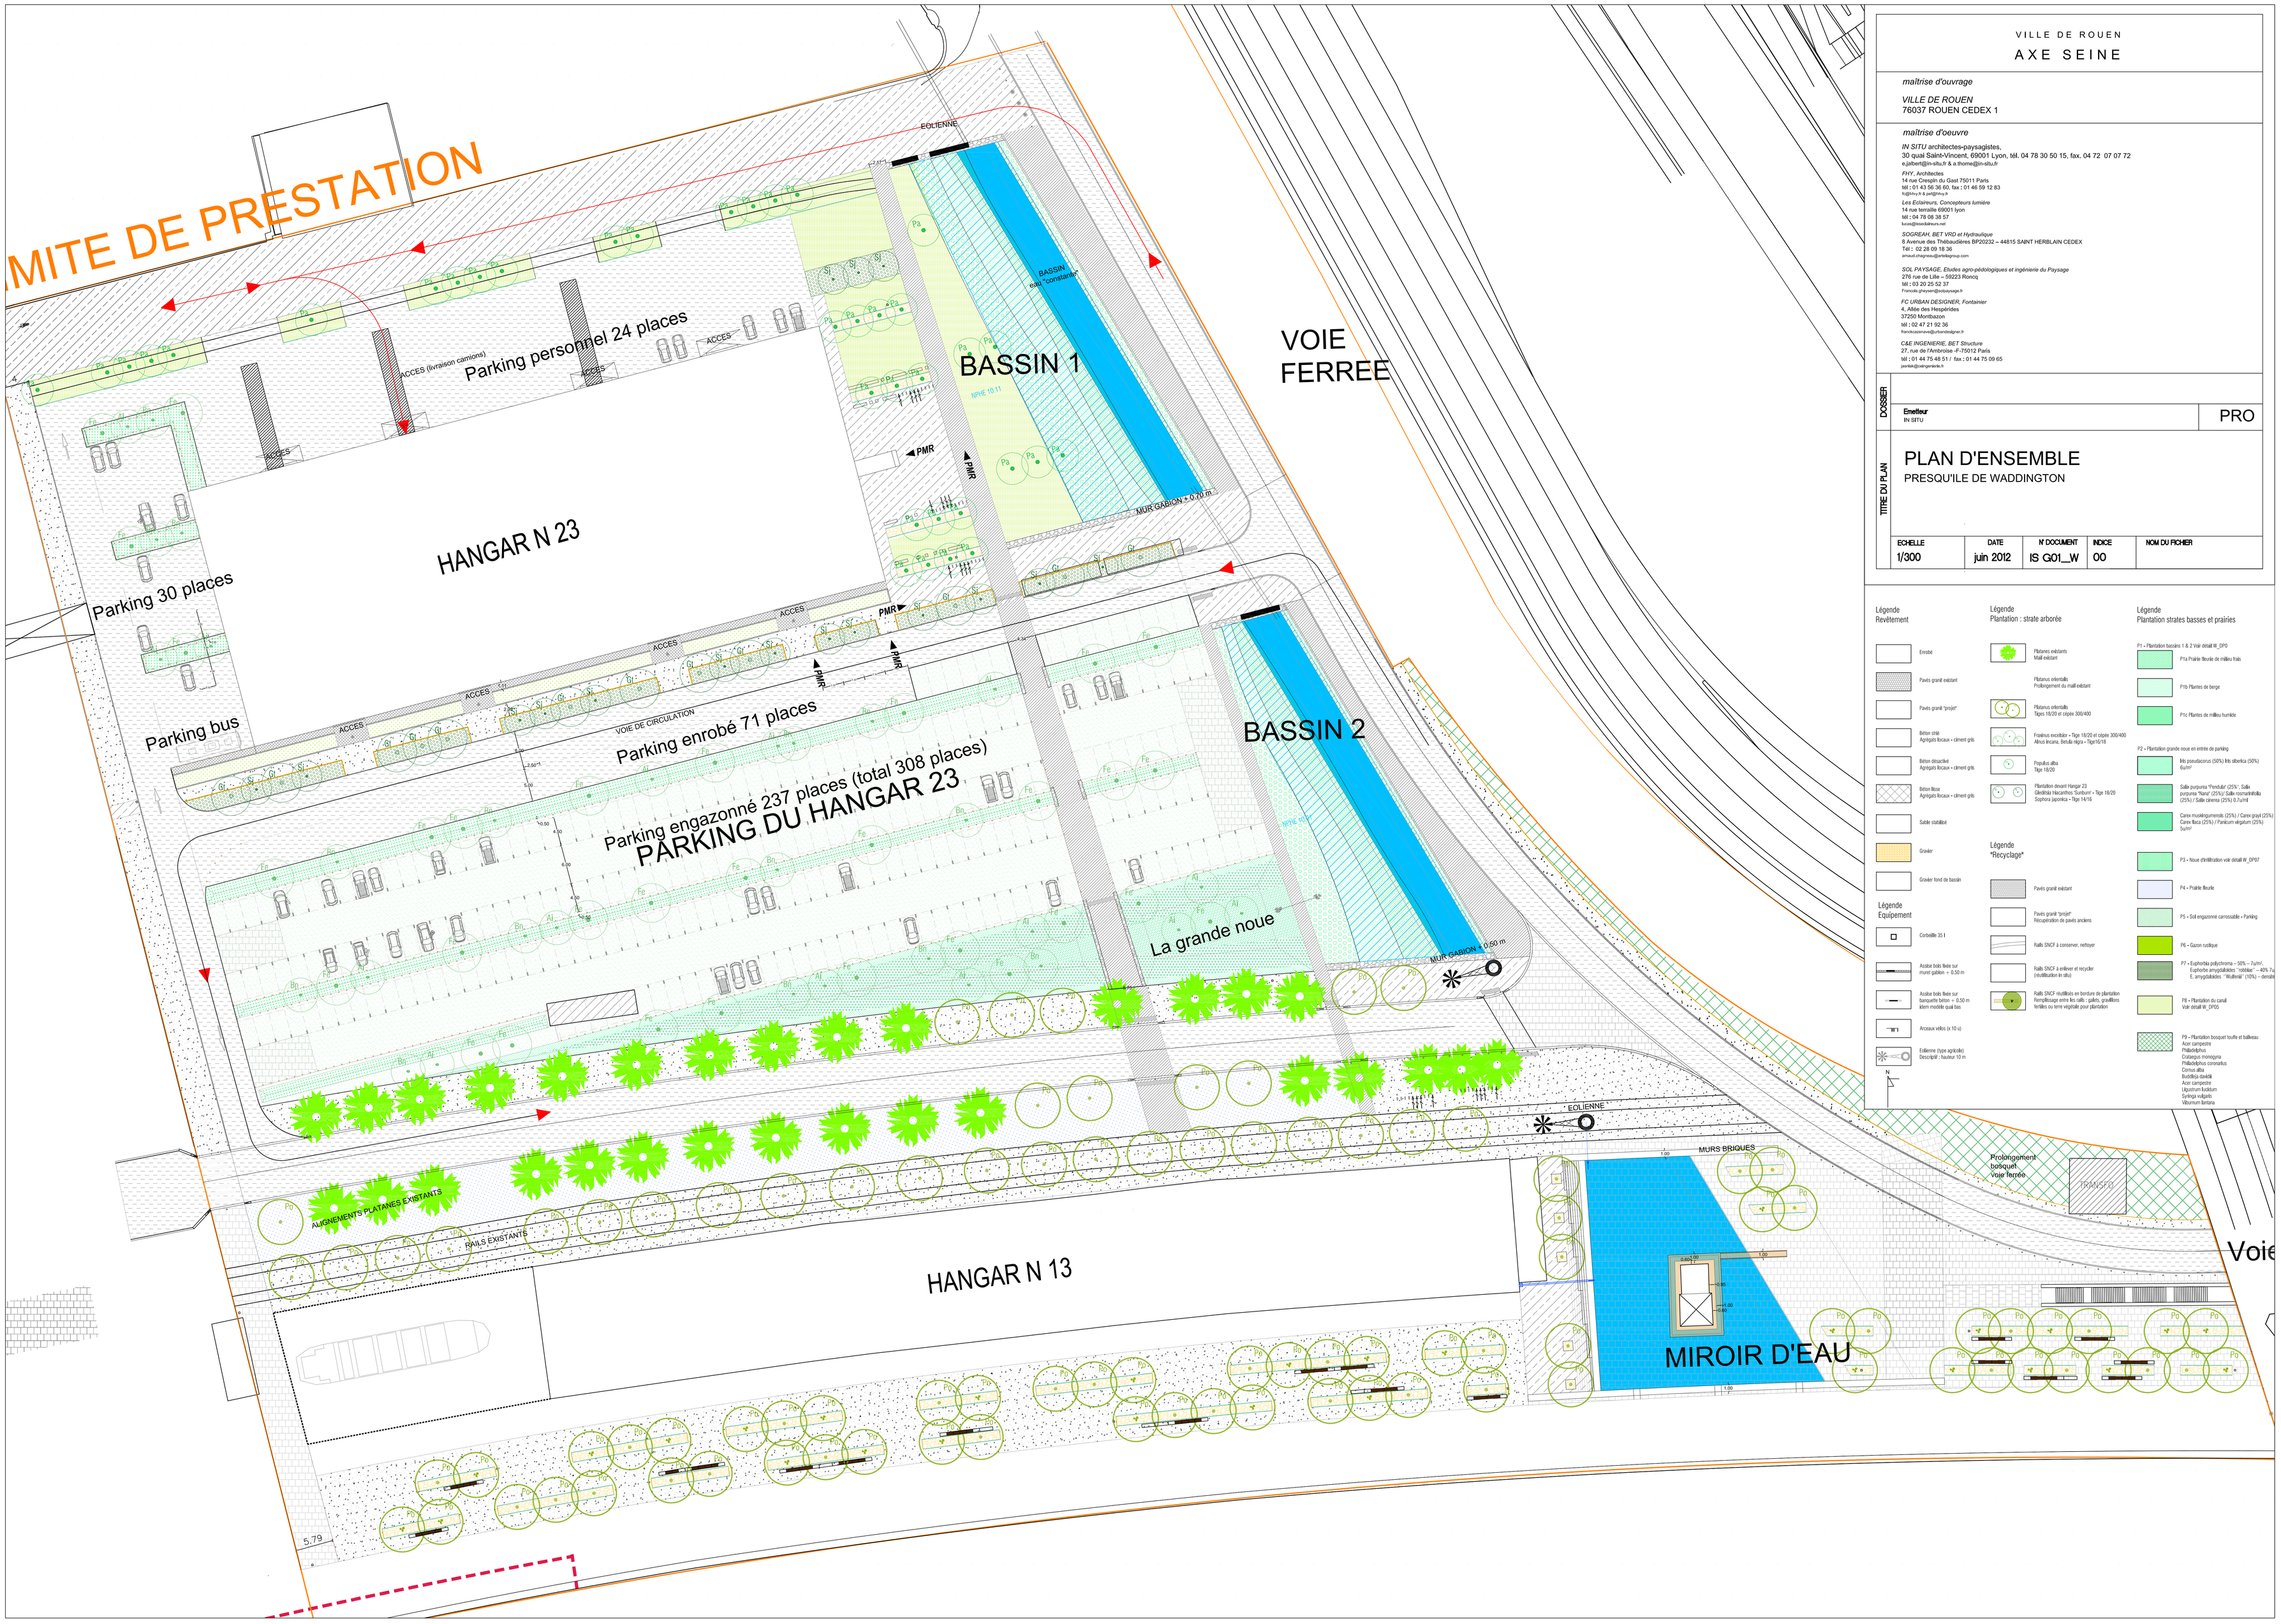


VILLE DE ROUEN

AXE SEINE

*maîtrise d'ouvrage*

*VILLE DE ROUEN*
76037 ROUEN CEDEX 1

*maîtrise d'oeuvre*

*IN SITU architectes-paysagistes,*
30 quai Saint-Vincent, 69001 Lyon, tél. 04 78 30 50 15, fax. 04 72 07 07 72
e.jalbert@in-situ.fr & a.thome@in-situ.fr

*FHY, Architectes*
14 rue Crespin du Gast 75011 Paris
tél : 01 43 56 36 60, fax : 01 46 59 12 83
fs@fhy.fr & pet@fhy.fr

*Les Eclaireurs, Concepteurs lumière*
14 rue terraille 69001 lyon
tél : 04 78 08 38 57
lyon@lesecleireurs.net

*SOGREAH, BET VRD et Hydraulique*
8 Avenue des Thébaudières BP20232 – 44815 SAINT HERBLAIN CEDEX
Tél : 02 28 09 18 36
arnaud.chagneau@artelia-group.com

*SOL PAYSAGE, Etudes agro-pédologiques et ingénierie du Paysage*
278 rue de Lille – 59223 Ronocq
tél : 03 20 25 52 37
Francois.greyson@solpaysage.fr

*FC URBAN DESIGNER, Fontainier*
4, Allée des Hespérides
37250 Montbazon
tél : 02 47 21 92 36
franckcazenave@urbandesigner.fr

*C&E INGENIERIE, BET Structure*
27, rue de l'Ambroise -F-75012 Paris
tél : 01 44 75 48 51 / fax : 01 44 75 09 65
jean-luc@cetingenierie.fr

DOSSIER

**Emetteur**
IN SITU

PRO

TITRE DU PLAN

# PLAN D'ENSEMBLE

## PRESQU'ILE DE WADDINGTON

| ECHELLE | DATE | N° DOCUMENT | INDICE | NOM DU FICHIER |
|---|---|---|---|---|
| 1/300 | juin 2012 | IS G01_W | 00 | |

Légende
Revêtement

- Enrobé
- Pavés granit existant
- Pavés granit "projet"
- Béton créé
  Agrégats lécaux + ciment gris
- Béton désactivé
  Agrégats lécaux + ciment gris
- Béton lisse
  Agrégats lécaux + ciment gris
- Sable stabilisé
- Gravier
- Gravier fond de bassin

Légende
Equipement

- Corbeille 35 l
- Assise bois lliviée sur murett gabion + 0.50 m
- Assise bois lliviée sur banquette béton + 0.50 m
  Idem modèle quai bas
- Arceaux vélos (x 10 u)
- Eolienne (type agricole)
  Descriptif : hauteur 10 m

Légende
Plantation : strate arborée

- Platanes existants
  Maillé existant
- Platanus orientalis
  Prolongement du maillé existant
- Platanus orientalis
  Tiges 16/20 et cépée 300/400
- Fraxinus excelsior « Tige 18/20 et cépée 300/400
  Alnus incana, Betula nigra « Tige16/18
- Populus alba
  Tige 18/20
- Plantation devant Hangar 23
  Gleditsia triacanthos 'Sunburst' « Tige 18/20
  Sophora japonica « Tige 14/16

Légende
"Recyclage"

- Pavés granit existant
- Pavés granit "projet"
  Récuperation de pavés anciens
- Rails SNCF à conserver, nettoyer
- Rails SNCF à enlever et recycler
  (réutilisation in situ)
- Rails SNCF réutilisés en bordure de plantation
  Remplissage entre les rails : galets, gravillons
  fertiles ou terre végétale pour plantation

Légende
Plantation strates basses et prairies

P1 « Plantation basciles 1 & 2 Voir détail W_DP0
- P1a Prairie fleurie de milieu frais
- P1b Plantes de berge
- P1c Plantes de milieu humide

P2 « Plantation grande noue en entrée de parking
- Mis pseudacorus (50%) Mis silberica (50%)
  Euphr/
- Salix purpurea "Pendular (25%) ; Salix purpurea "Nana" (25%) / Salix rosmarinifolia (25%) / Salix cinerea (25%) 0.7u/m
- Carex muskingumensis (25%) / Carex grayii (25%)
  Carex flacca (25%) / Panicum virgatum (25%)
  Sa/m/

P3 « Noue d'infiltration voir détail W_DP07

P4 « Prairie fleurie

P5 « Sol engazonné carrossable « Parking

P6 « Gazon rustique

P7 « Euphorbia polychromra – 50% – 7u/m²,
  Euphorbia amygdaloides "robbiae" – 40% 7u
  E. amygdaloides "Wulfenii" (10%) – demi

P8 « Plantation du canal
  Voir détail W_DP05

P9 « Plantation bosquet touffe et taillevau
  Acer campestre
  Philadelphus
  Crataegus monogyna
  Philadelphus coronarius
  Cornus alba
  Buddleja davidii
  Acer campestre
  Ligustrum lucidum
  Syringa vulgaris
  Viburnum lantana

N