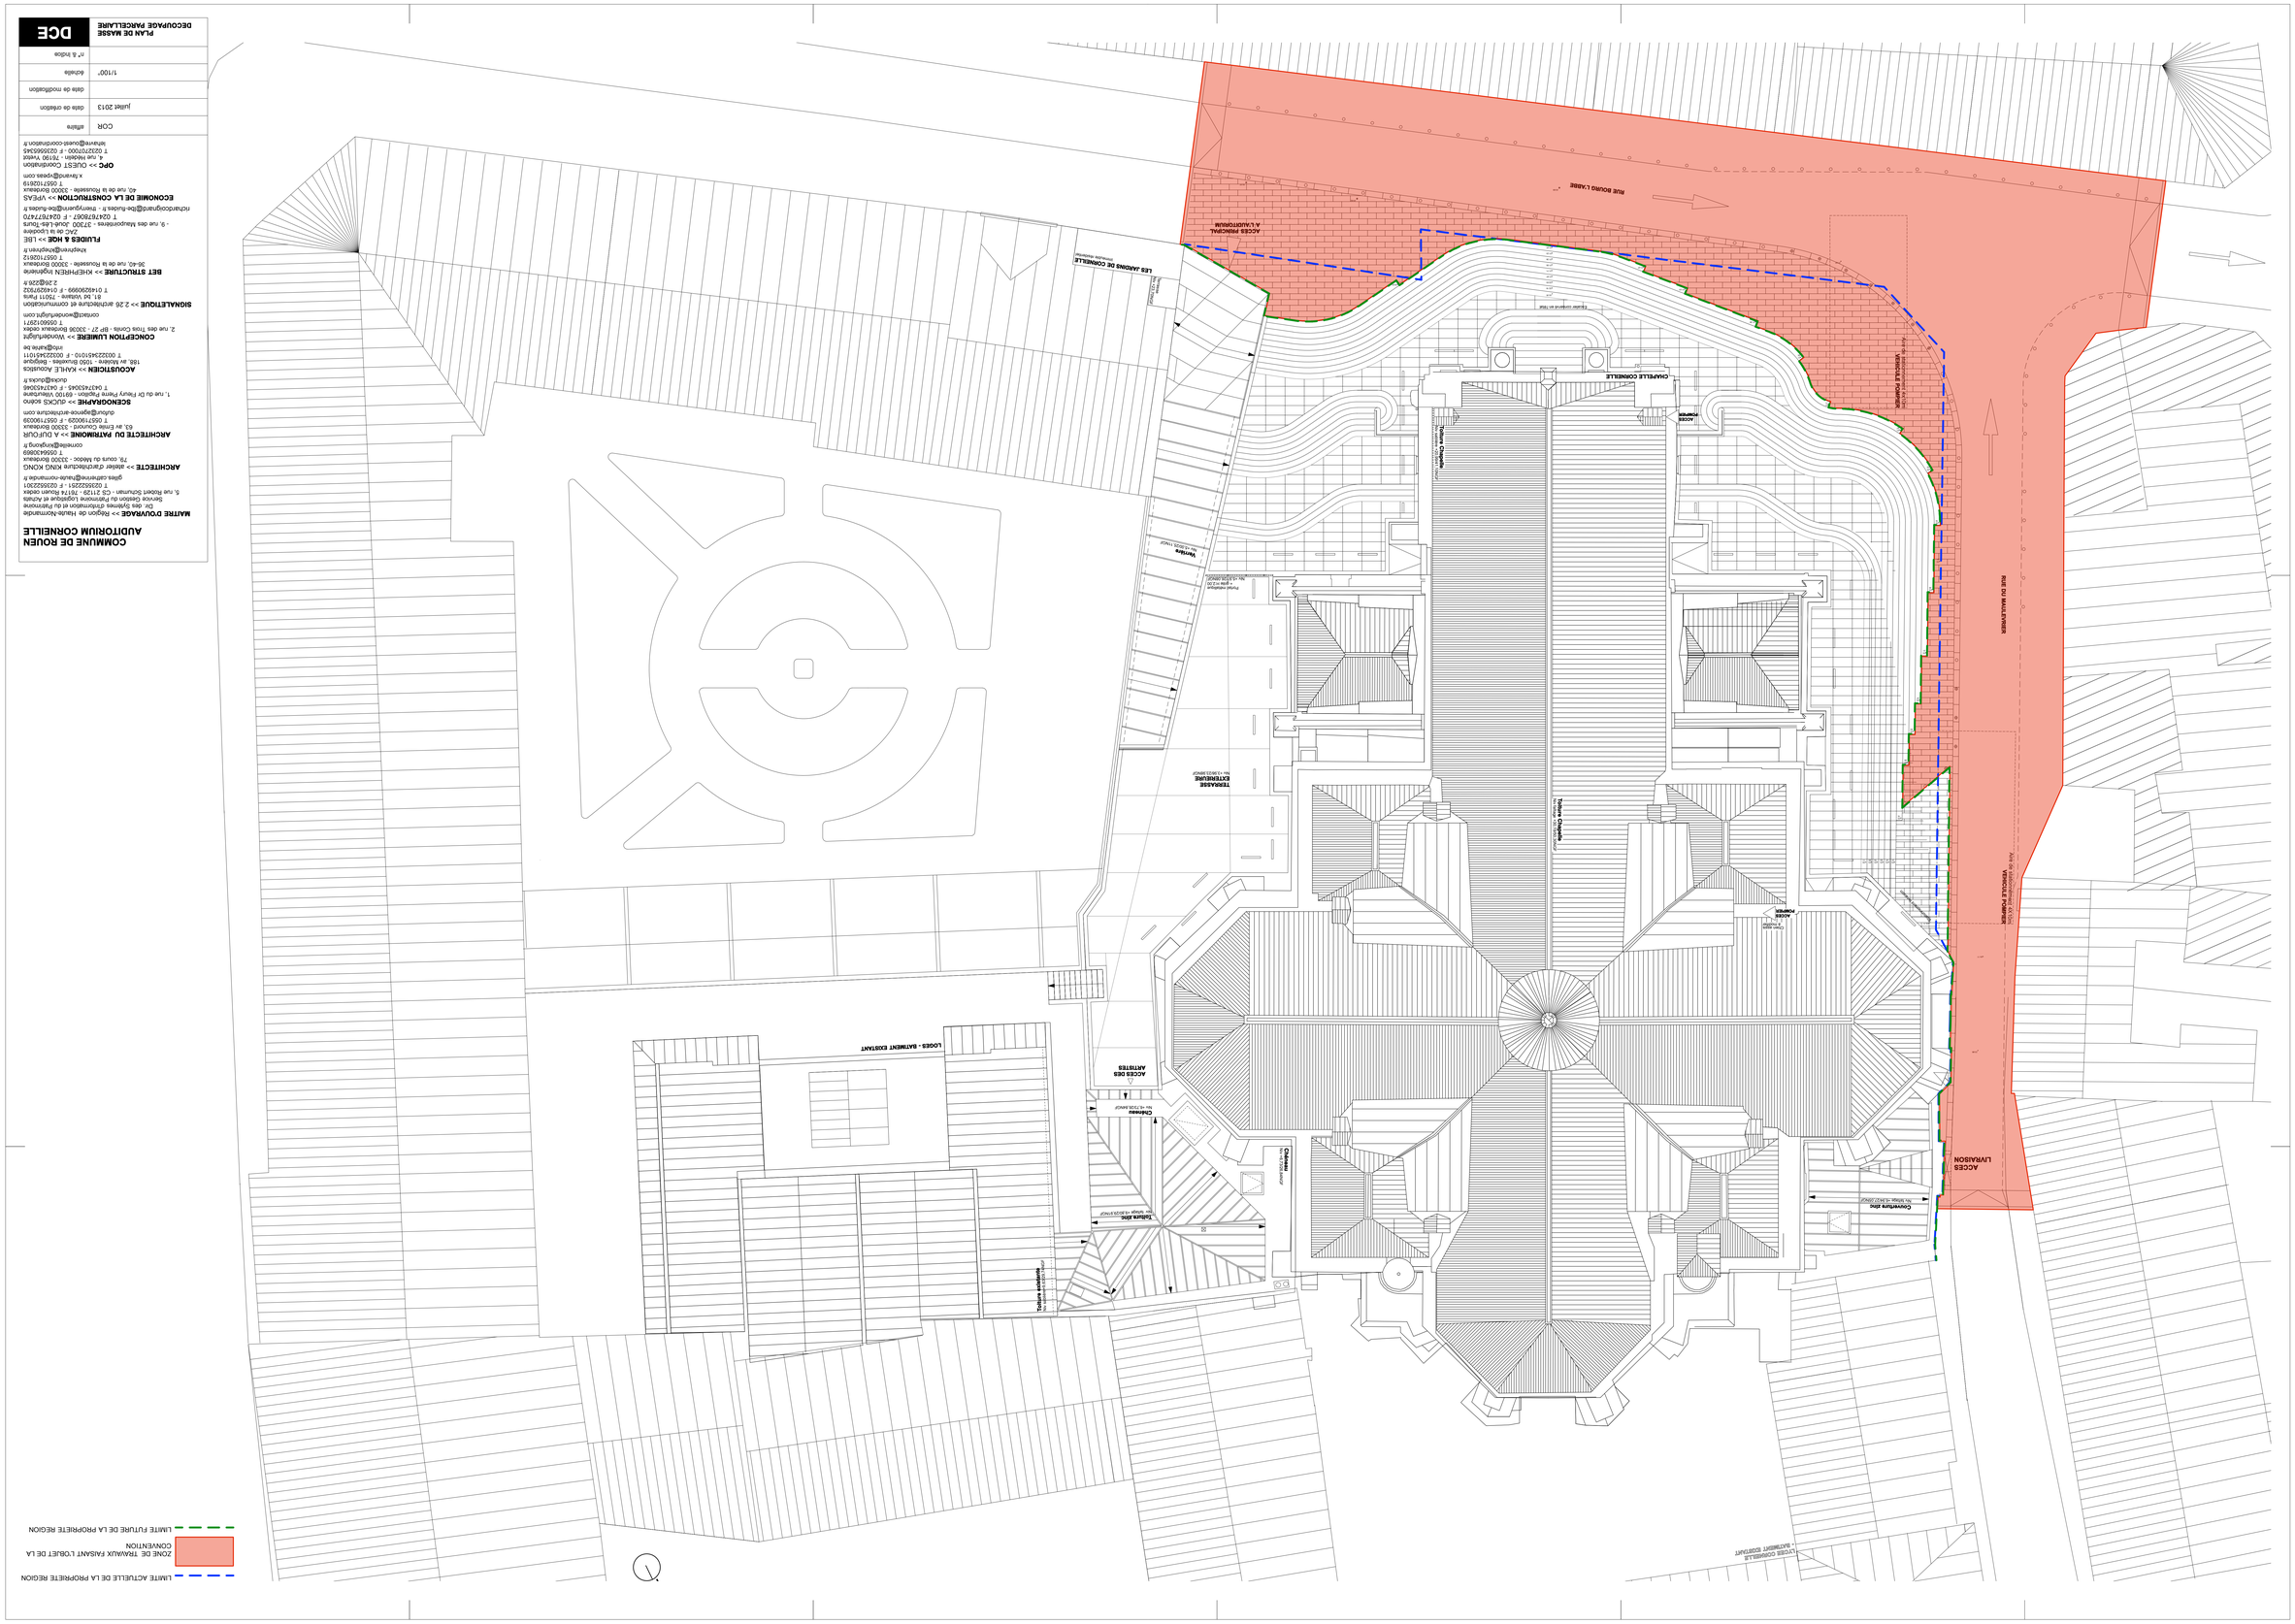
RUE DU MANUFRYER
RUE ROUVO L'ABBE
VERSION FICHE PERMIS
Rue du Manufryer - Rouvo l'Abbé
VERSION FICHE PERMIS
Rue du Manufryer - Rouvo l'Abbé
ACCES LIVRAISON
ACCES PRINCIPAL
A L'AUDITORIUM
ACCES POMPIER
CHAELLE CONNELLE
Toiture Chapelle
Toiture Chapelle
Toiture Chapelle