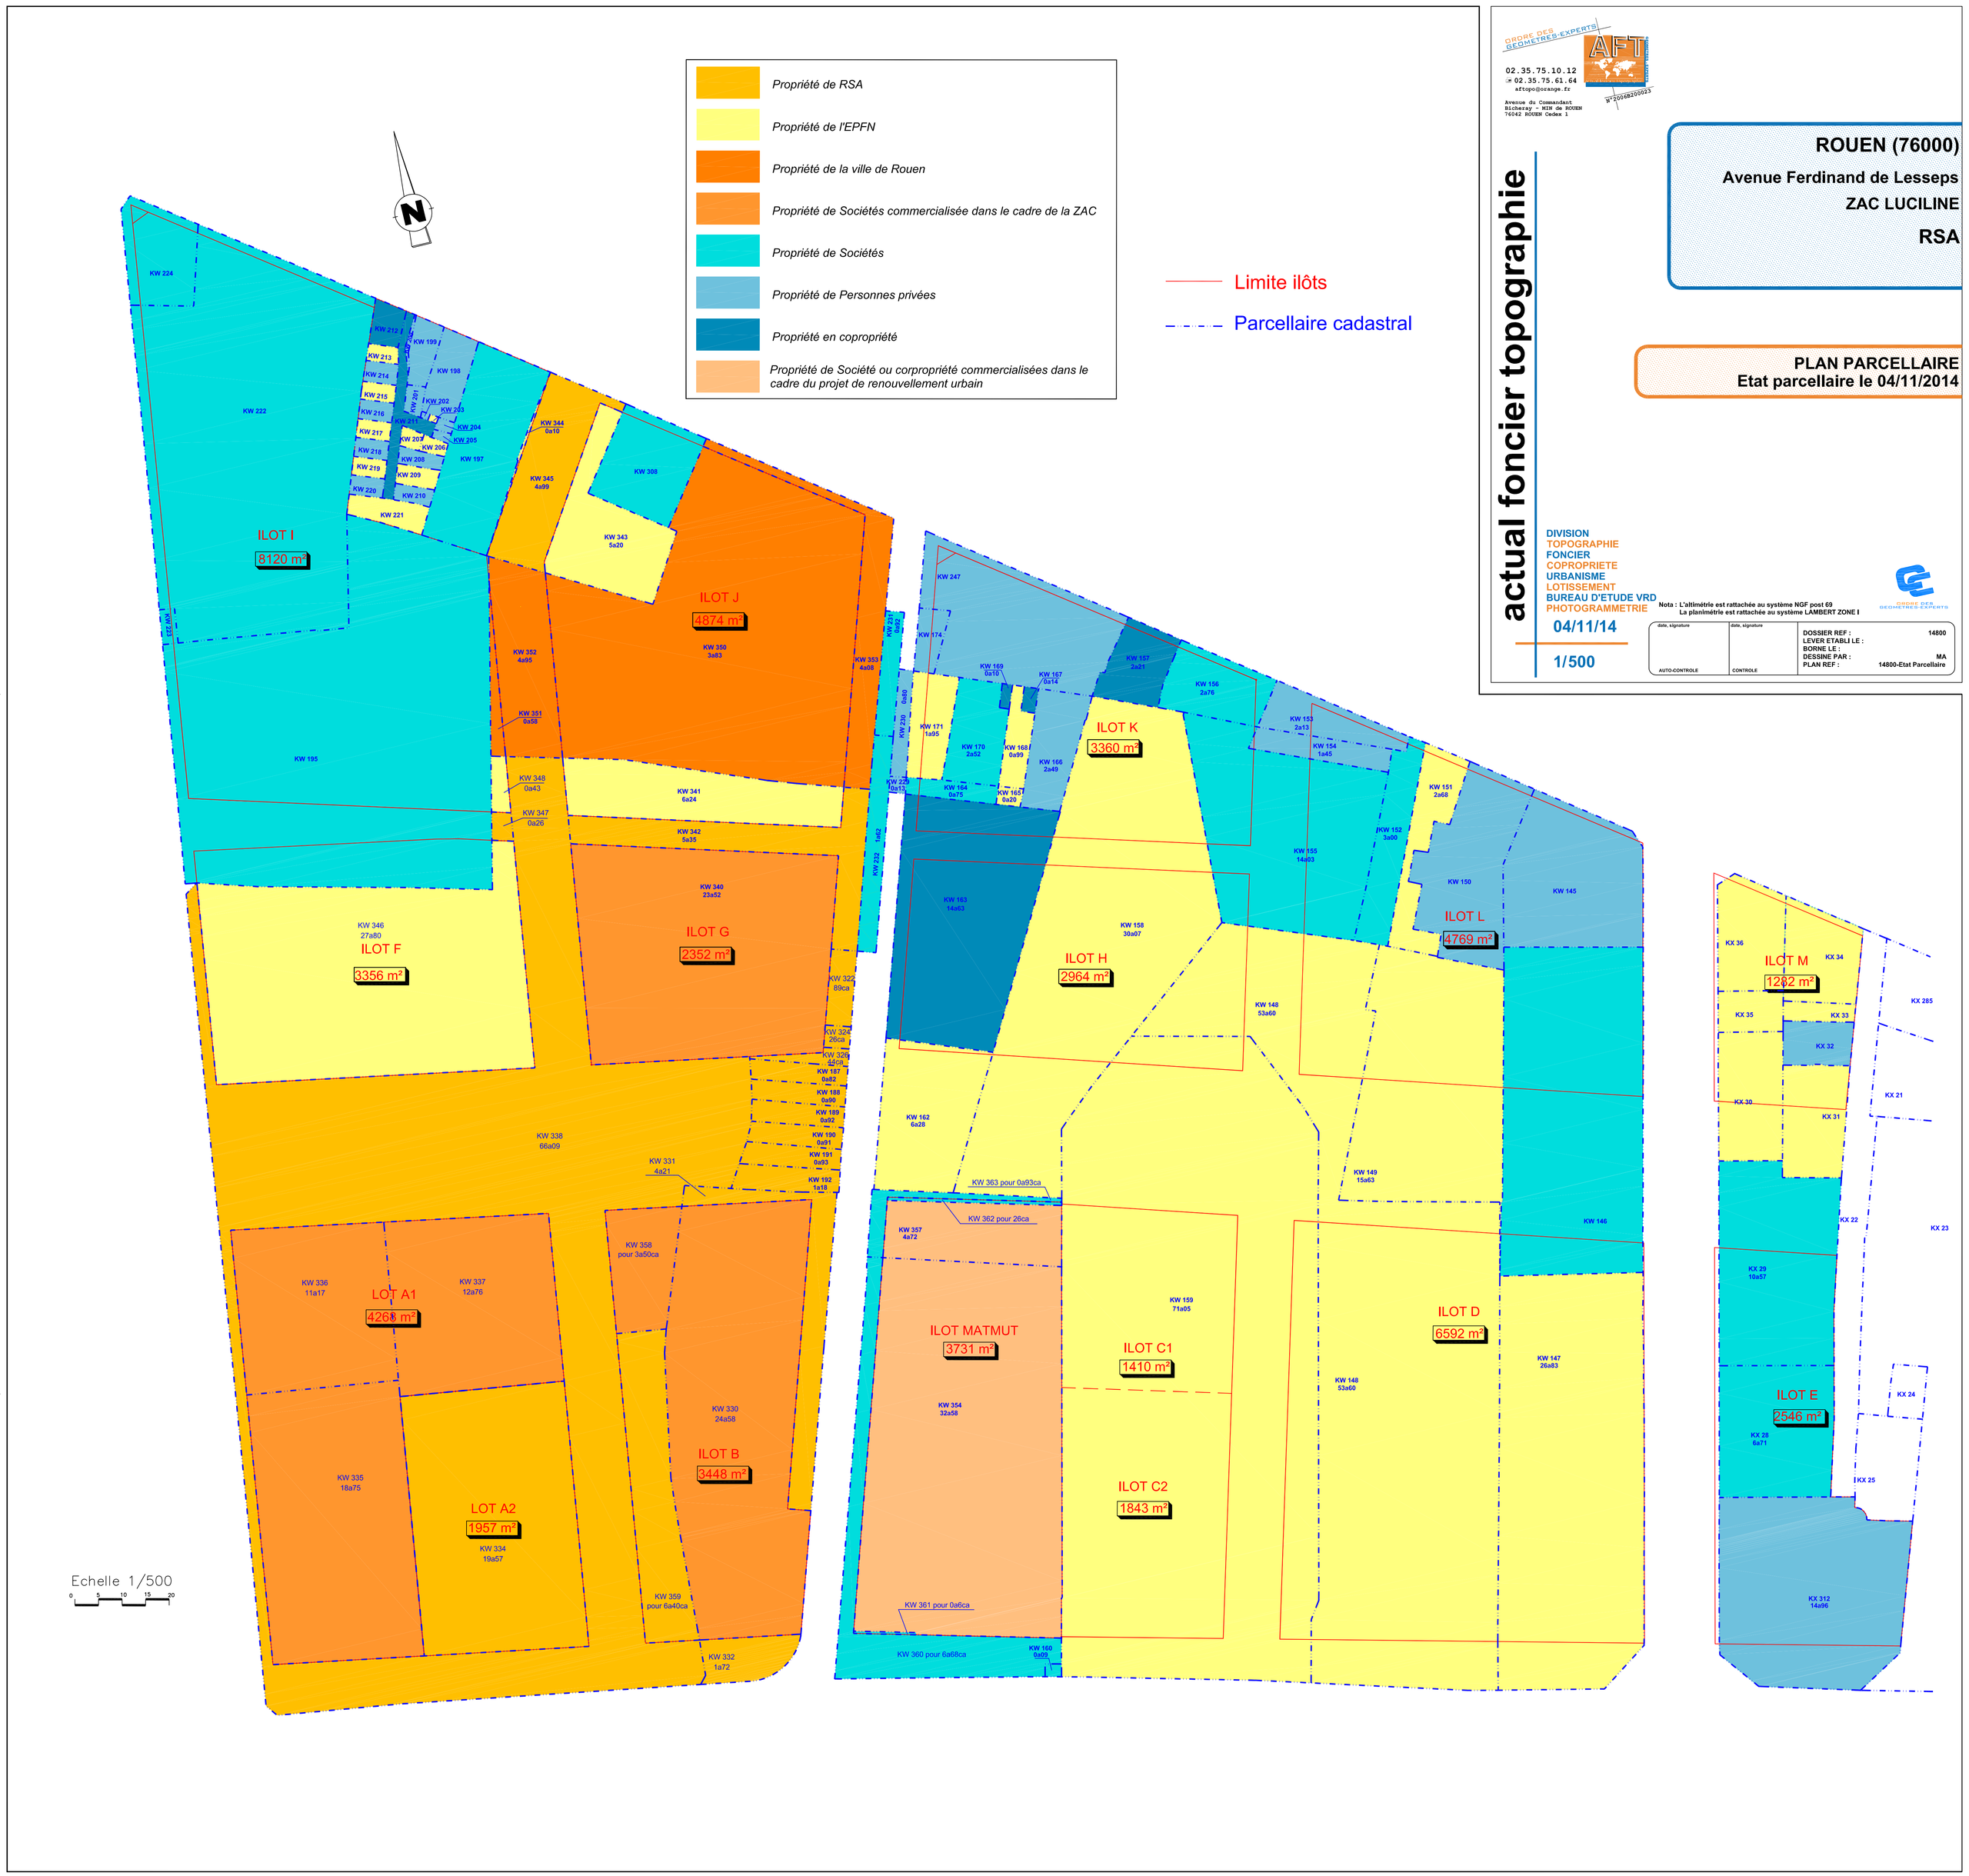

ORDRE DES GEOMETRES-EXPERTS
AFT
02.35.75.10.12
02.35.75.61.64
aftopo@orange.fr
Avenue du Commandant Bicheray - MIN de ROUEN
76042 ROUEN Cedex 1

actual foncier topographie

ROUEN (76000)
Avenue Ferdinand de Lesseps
ZAC LUCILINE
RSA

PLAN PARCELLAIRE
Etat parcellaire le 04/11/2014

DIVISION
TOPOGRAPHIE
FONCIER
COPROPRIETE
URBANISME
LOTISSEMENT
BUREAU D'ETUDE VRD
PHOTOGRAMMETRIE

04/11/14

1/500

Nota : L'altimétrie est rattachée au système NGF post 69
La planimétrie est rattachée au système LAMBERT ZONE I

date, signature	date, signature	DOSSIER REF :	14800
		LEVER ETABLI LE :	
		BORNE LE :	
		DESSINE PAR :	MA
AUTO-CONTROLE	CONTROLE	PLAN REF :	14800-Etat Parcellaire