Géodis
GÉOMÈTRES EXPERTS

Ville de ROUEN

Quartier Lombardie

Rouen Habitat / Ville de Rouen

PLAN DES ECHANGES FONCIERS

REF: B2278 — **ECHELLE : 1/500**

Ind.	Dessin	Verif.	Modifications	Date
1			Première diffusion	15.04.2015
2			Mise à jour	18.12.2015
3	CC	MA	Nouvelle numérotation cadastrale	31.05.2016
3	MA	MA	Mise à jour	21.06.2016

Système de projection : Lambert 1 — *Système de nivellement : IGN 69*
Fichier : M:\FONCIER\B2278 Quartier Lombardi\Travail\B2278.dwg

- CAEN
14 avenue Voie au Coq
14760 Bretteville sur Odon
Tel. 02 31 75 85 00
caen@geodis-ge.com

- CHERBOURG
8 rue Cité Fougères
50100 Cherbourg
Tel. 02 33 23 95 30
cherbourg@geodis-ge.com

- ROUEN
21 quai de Paris
76000 Rouen
Tel. 02 35 71 55 22
rouen@geodis-ge.com

- intermaid emploi / copropriété
- Rouen Habitat / OPHLM de la Ville de Rouen
- Rouen Habitat --> Ville de Rouen
- Rouen Normandie Aménagement --> Ville de Rouen
- Ville de Rouen
- Ville de Rouen --> Rouen Habitat
- Copropriété du centre commercial --> OPHLM de la Ville de Rouen
- Domaine Public --> Rouen Habitat
- OPHLM de la Ville de Rouen --> Rouen Habitat
- Rouen Normandie Aménagement

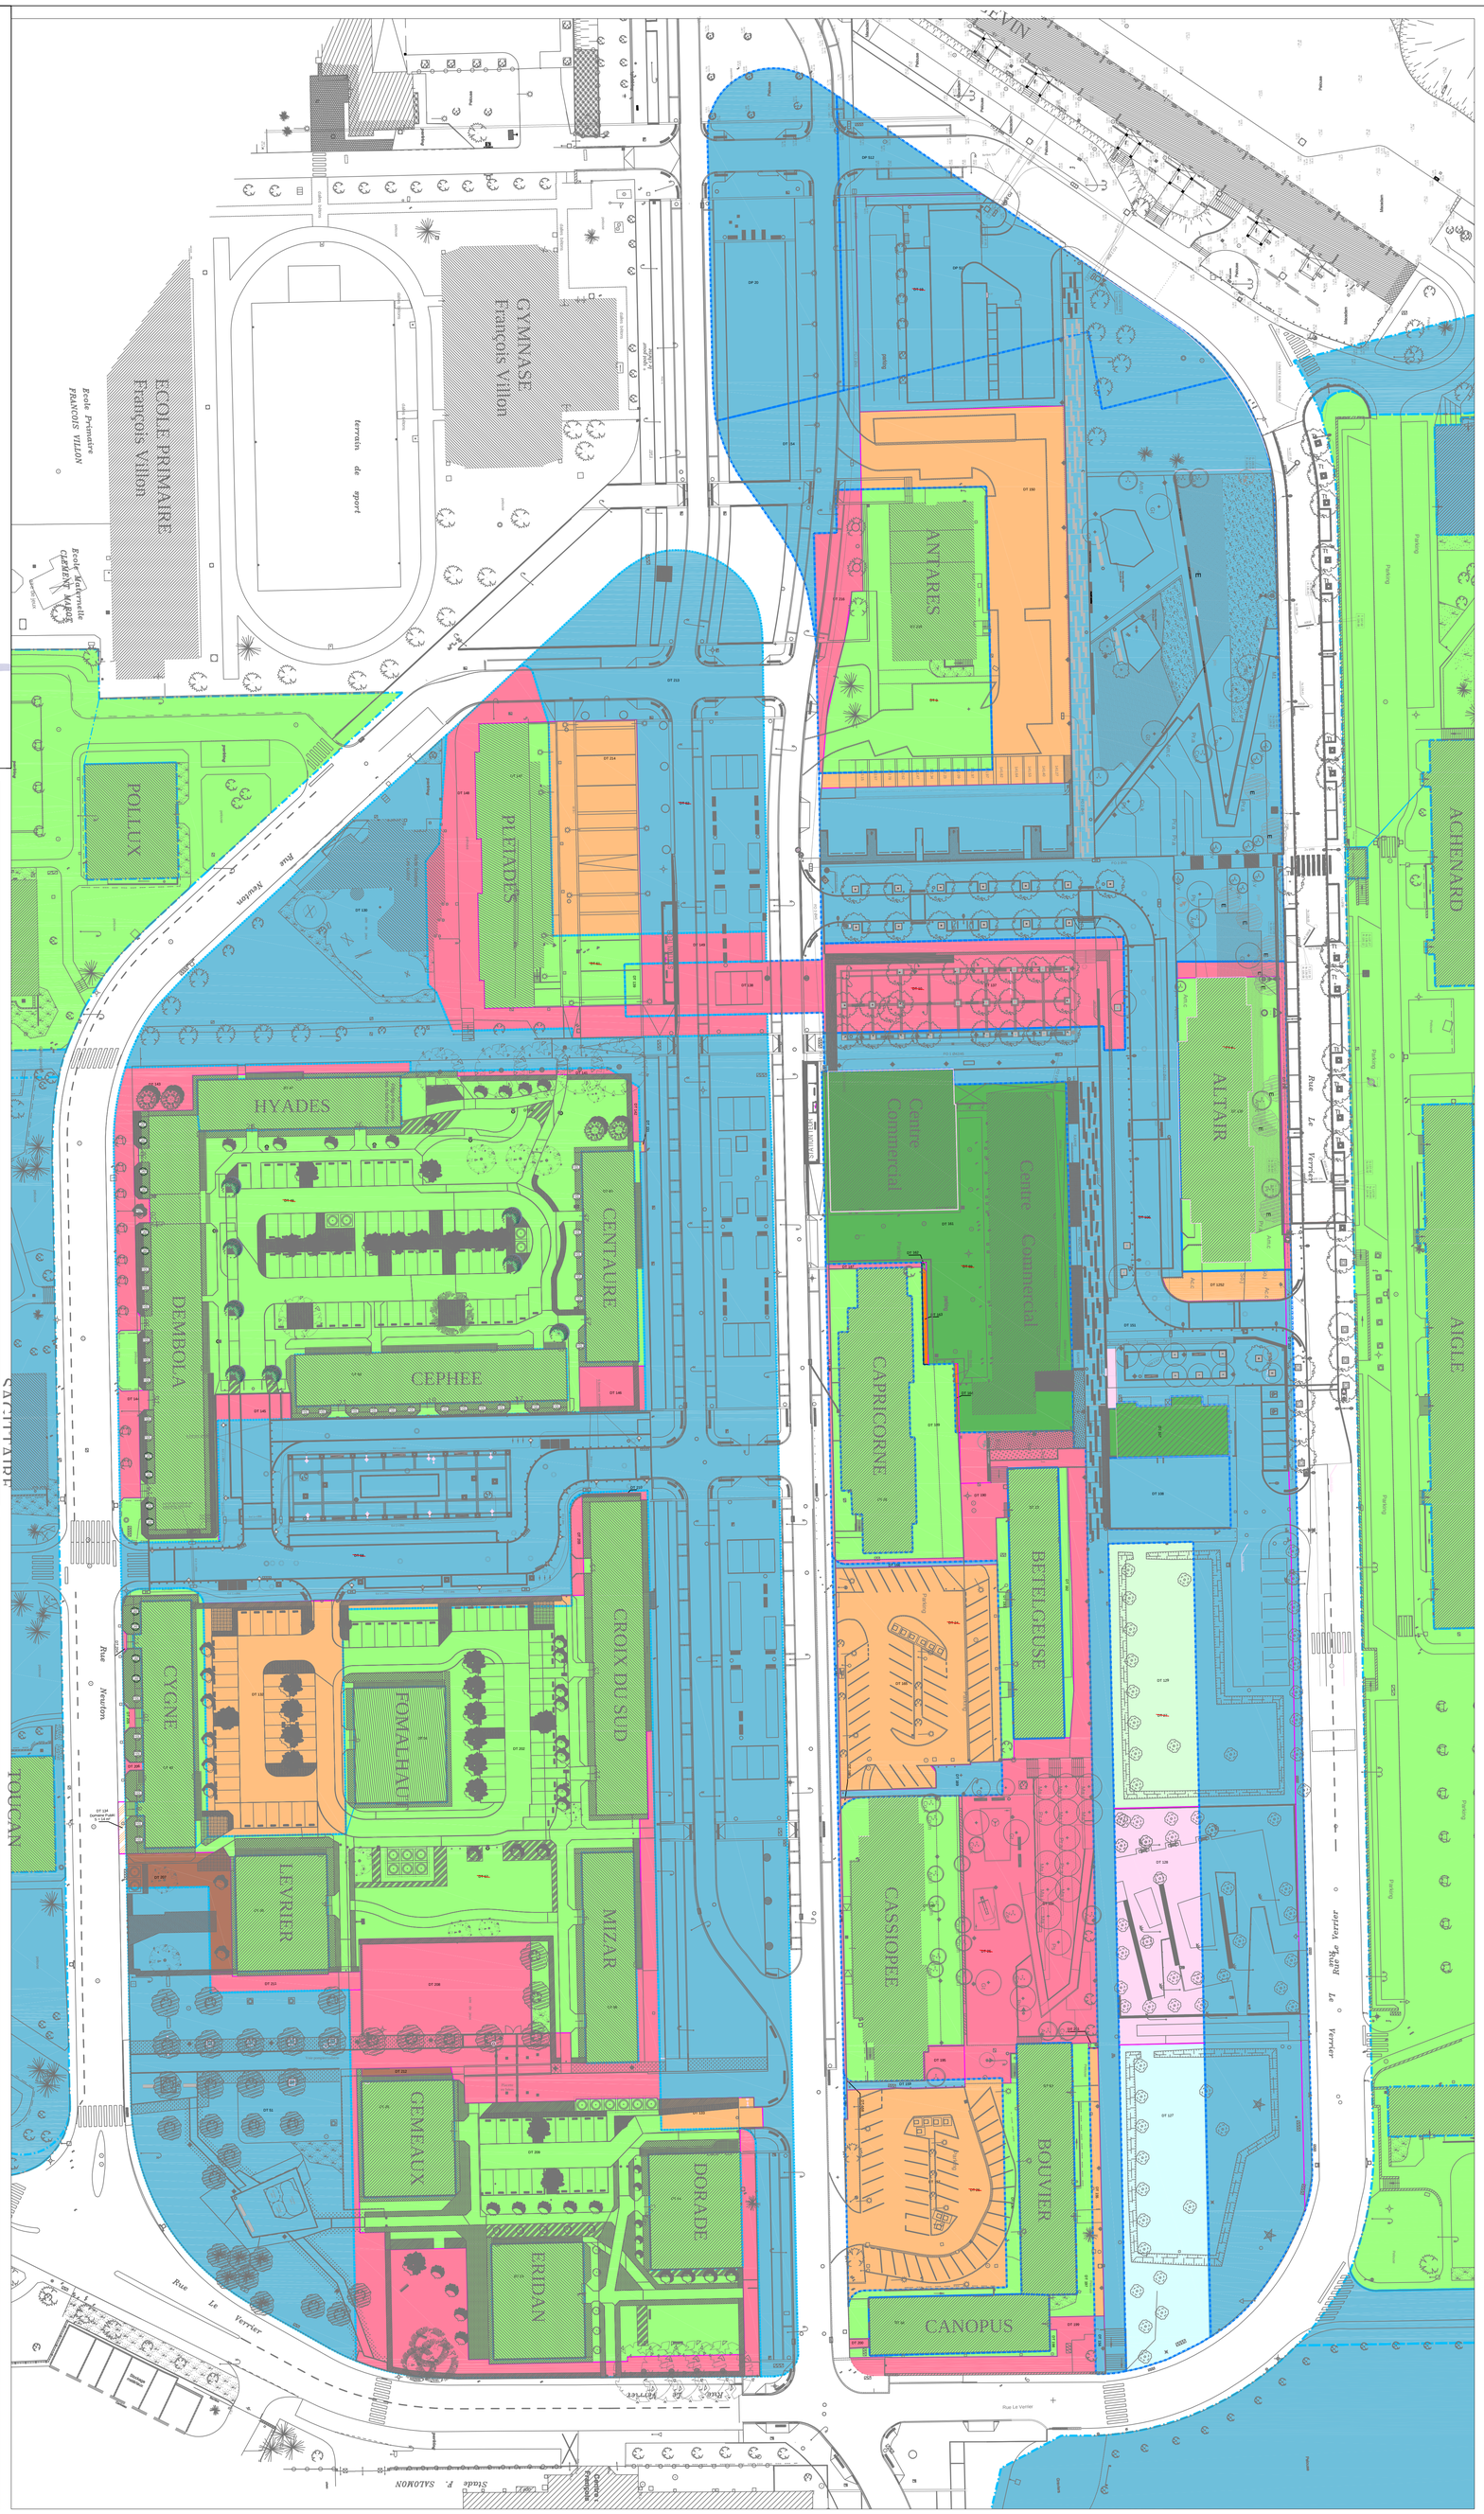
GYMNASE François Villon
ECOLE PRIMAIRE François Villon
Ecole Primaire FRANÇOIS VILLON
Ecole Maternelle CLEMENT MAROT
terrain de sport
ANTARES
POLLUX
PLEIADES
HYADES
DEMBIOLA
CENTAURE
CEPHEE
CYGNE
CROIX DU SUD
FOMALHAUT
LEVRIER
MIZAR
GEMEAUX
DORADE
ERIDAN
CAPRICORNE
BETELGEUSE
CASSIOPEE
BOUVIER
CANOPUS
ALTAIR
ACHENARD
AIGLE
Centre Commercial
Centre Commercial
Rue Newton
Rue Le Verrier
Rue Le Verrier
Rue Le Verrier