ORDRE DES GEOMETRES-EXPERTS
AFT
02.35.75.10.12
02.35.75.61.64
ZA Les Portes de l'Ouest
76150 LA VAUPALIERE

actual foncier topographie

châtelet (76)

PLAN DE REUNION

DIVISION
TOPOGRAPHIE
FONCIER
COPROPRIETE
URBANISME
LOTISSEMENT
BUREAU D'ETUDE VRD
PHOTOGRAMMETRIE

18/12/09

1/1000

Nota : L'altimétrie n'est pas rattachée au système NGF post 69
La planimétrie n'est pas rattachée au système LAMBERT Zone 1

ORDRE DES GEOMETRES-EXPERTS

date, signature	date, signature	
AUTO-CONTROLE	CONTROLE	DOSSIER REF : 07539 LEVER ETABLI LE : BORNE LE : DESSINE PAR : PLAN REF : 07539-réunion-1000-A

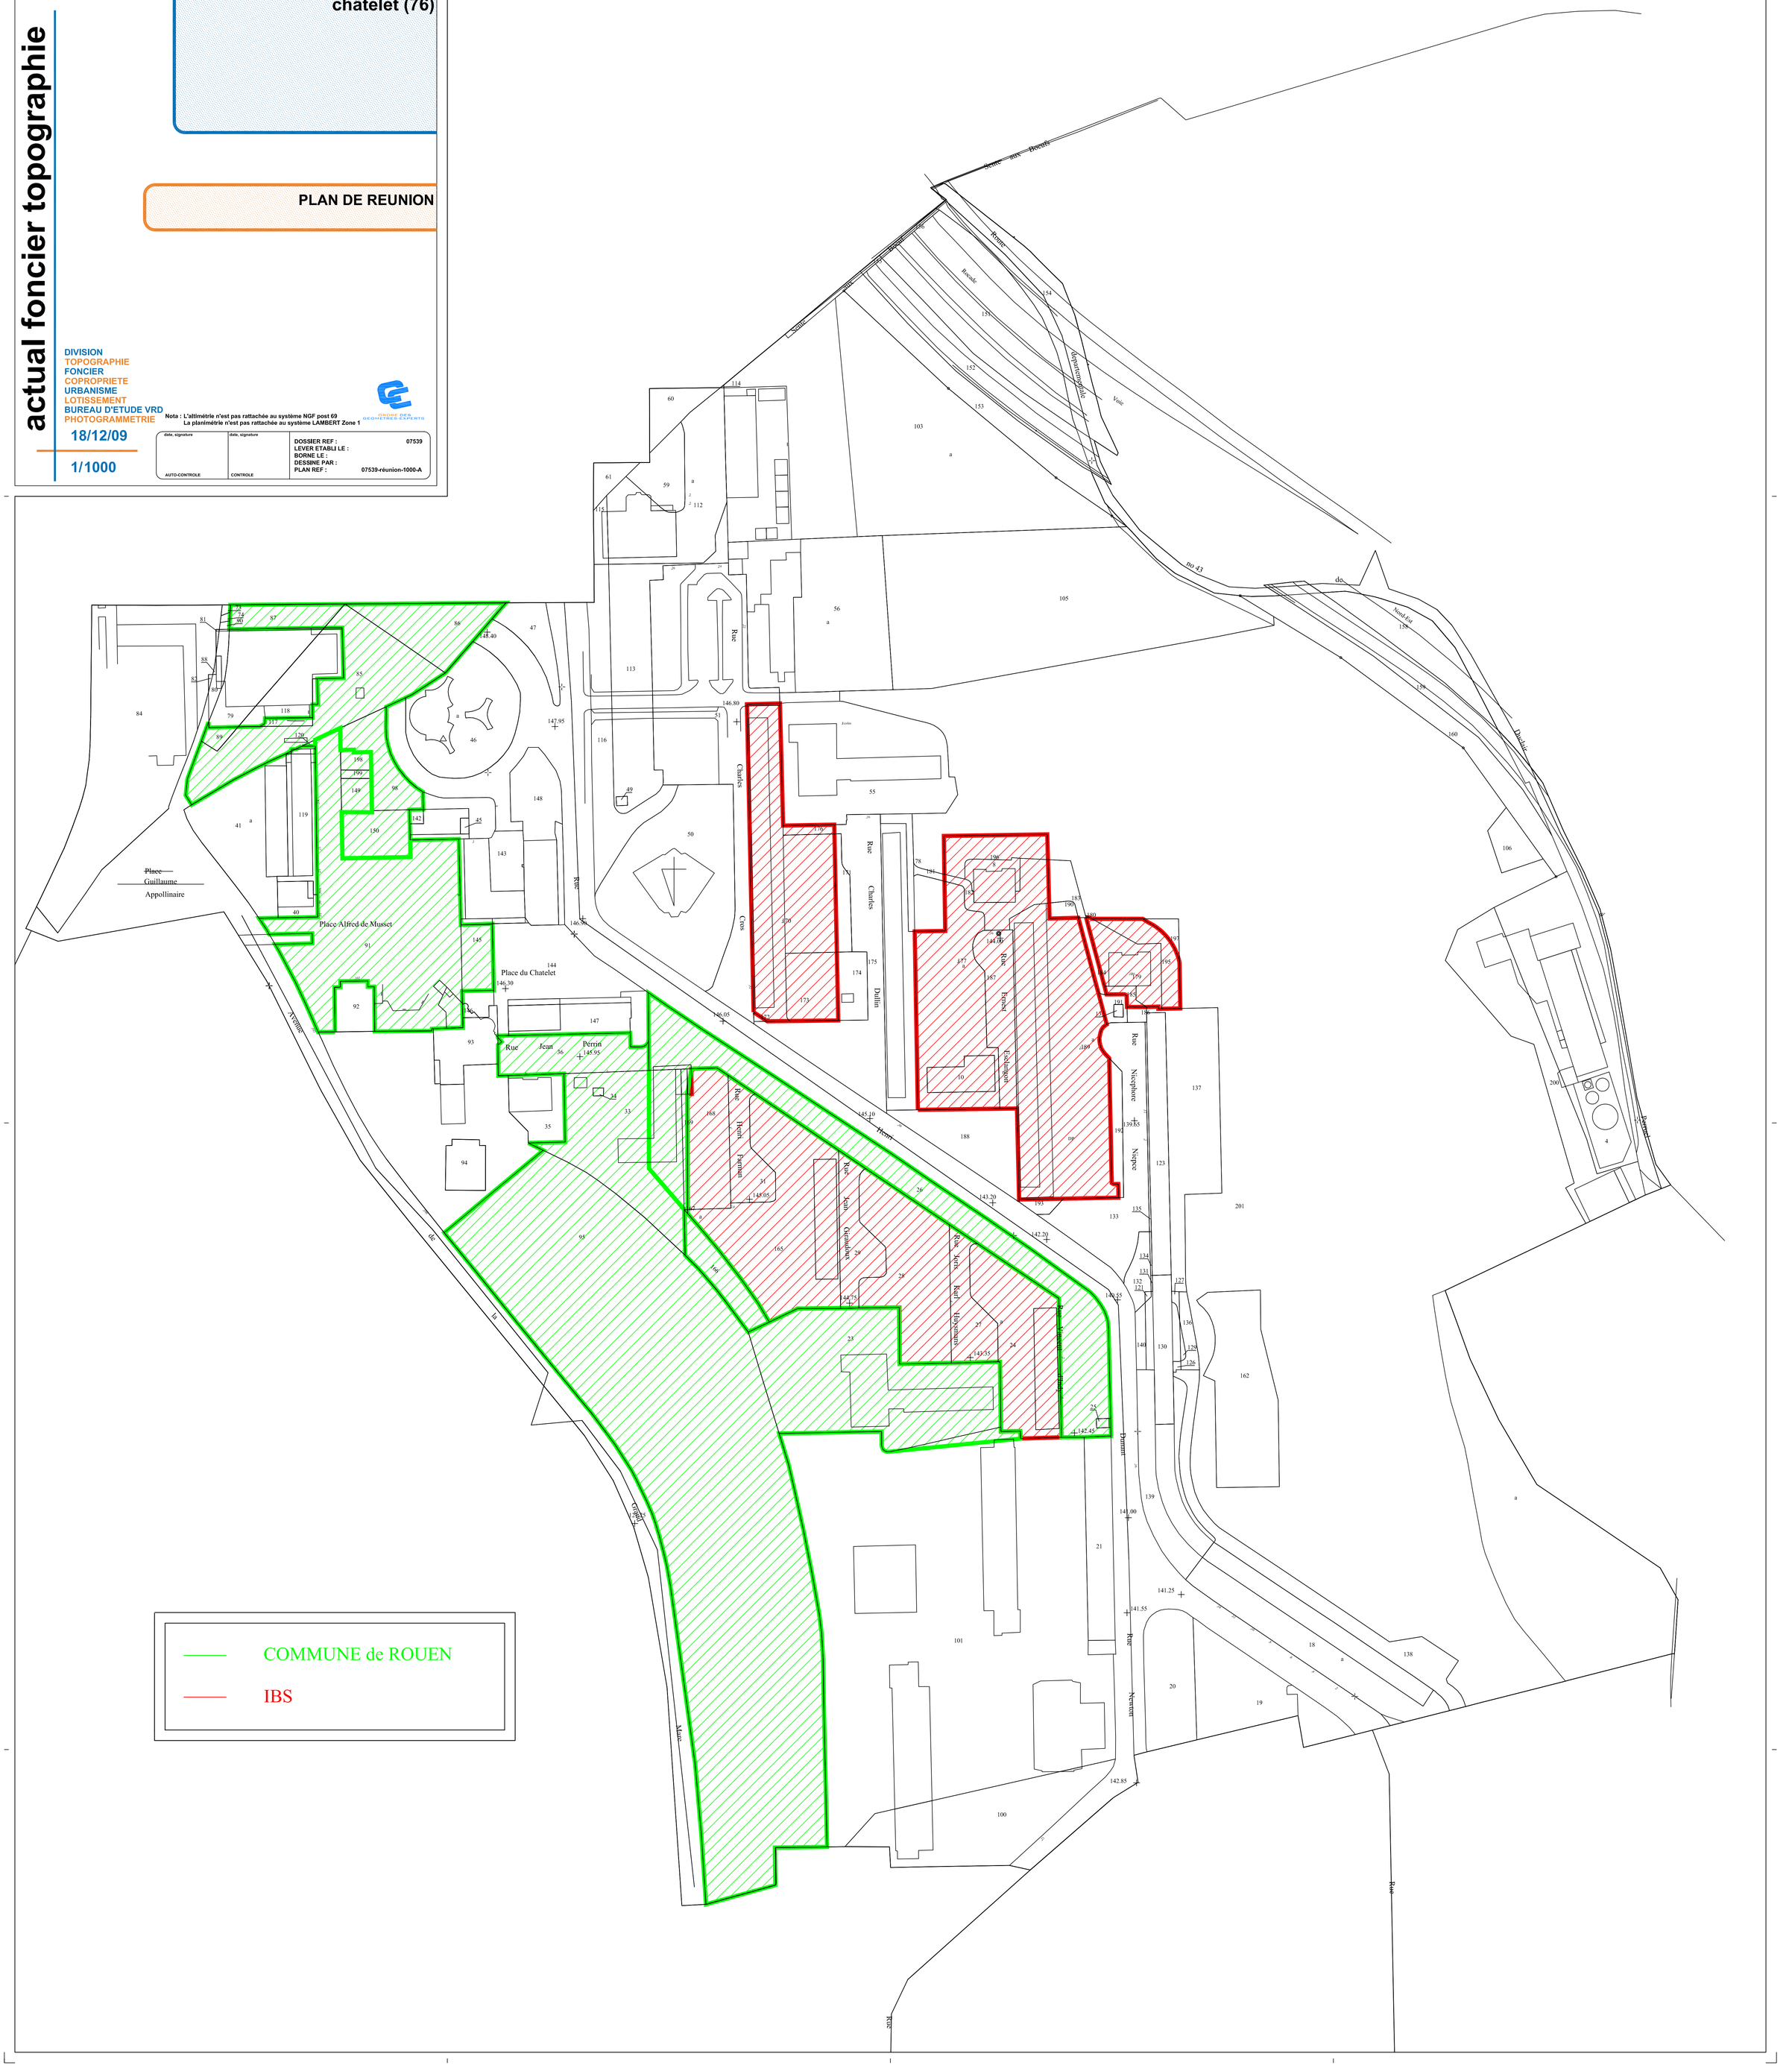
Place Guillaume Appollinaire
Place Alfred de Musset
Place du Chatelet
Rue Jean Perrin
Rue Henri Fermat
Rue Jean Gremonprez
Rue Jodocus Karl Hoyemans
Rue Nicephore Niepce
Rue Ernest Eschington
Rue Charles Dullin
Rue Charles Cres
Rue Pierre Corneille
Rue Parmant
Rue Neyron
Rue
Avenue
Quai
Mare
Chemin
Route de Neuf Bosc
Route de Dieppe
Route de Neuf Bosc
Rue
Rue
Rue