Département :
SEINE MARITIME

Commune :
ROUEN

Section : XB
Feuille : 000 XB 01

Échelle d'origine : 1/500
Échelle d'édition : 1/1000

Date d'édition : 23/08/2017
(fuseau horaire de Paris)

Coordonnées en projection : RGF93CC50
©2016 Ministère de l'Économie et des Finances

DIRECTION GÉNÉRALE DES FINANCES PUBLIQUES

EXTRAIT DU PLAN CADASTRAL

Le plan visualisé sur cet extrait est géré par le centre des impôts foncier suivant :
CDIF Rouen 1
Cité administrative 21 quai Jean Moulin
76032
76032 ROUEN CEDEX
tél. 02 32 18 92 92 -fax 02 32 18 92 89
cdif.rouen-1@dgfip.finances.gouv.fr

Cet extrait de plan vous est délivré par :
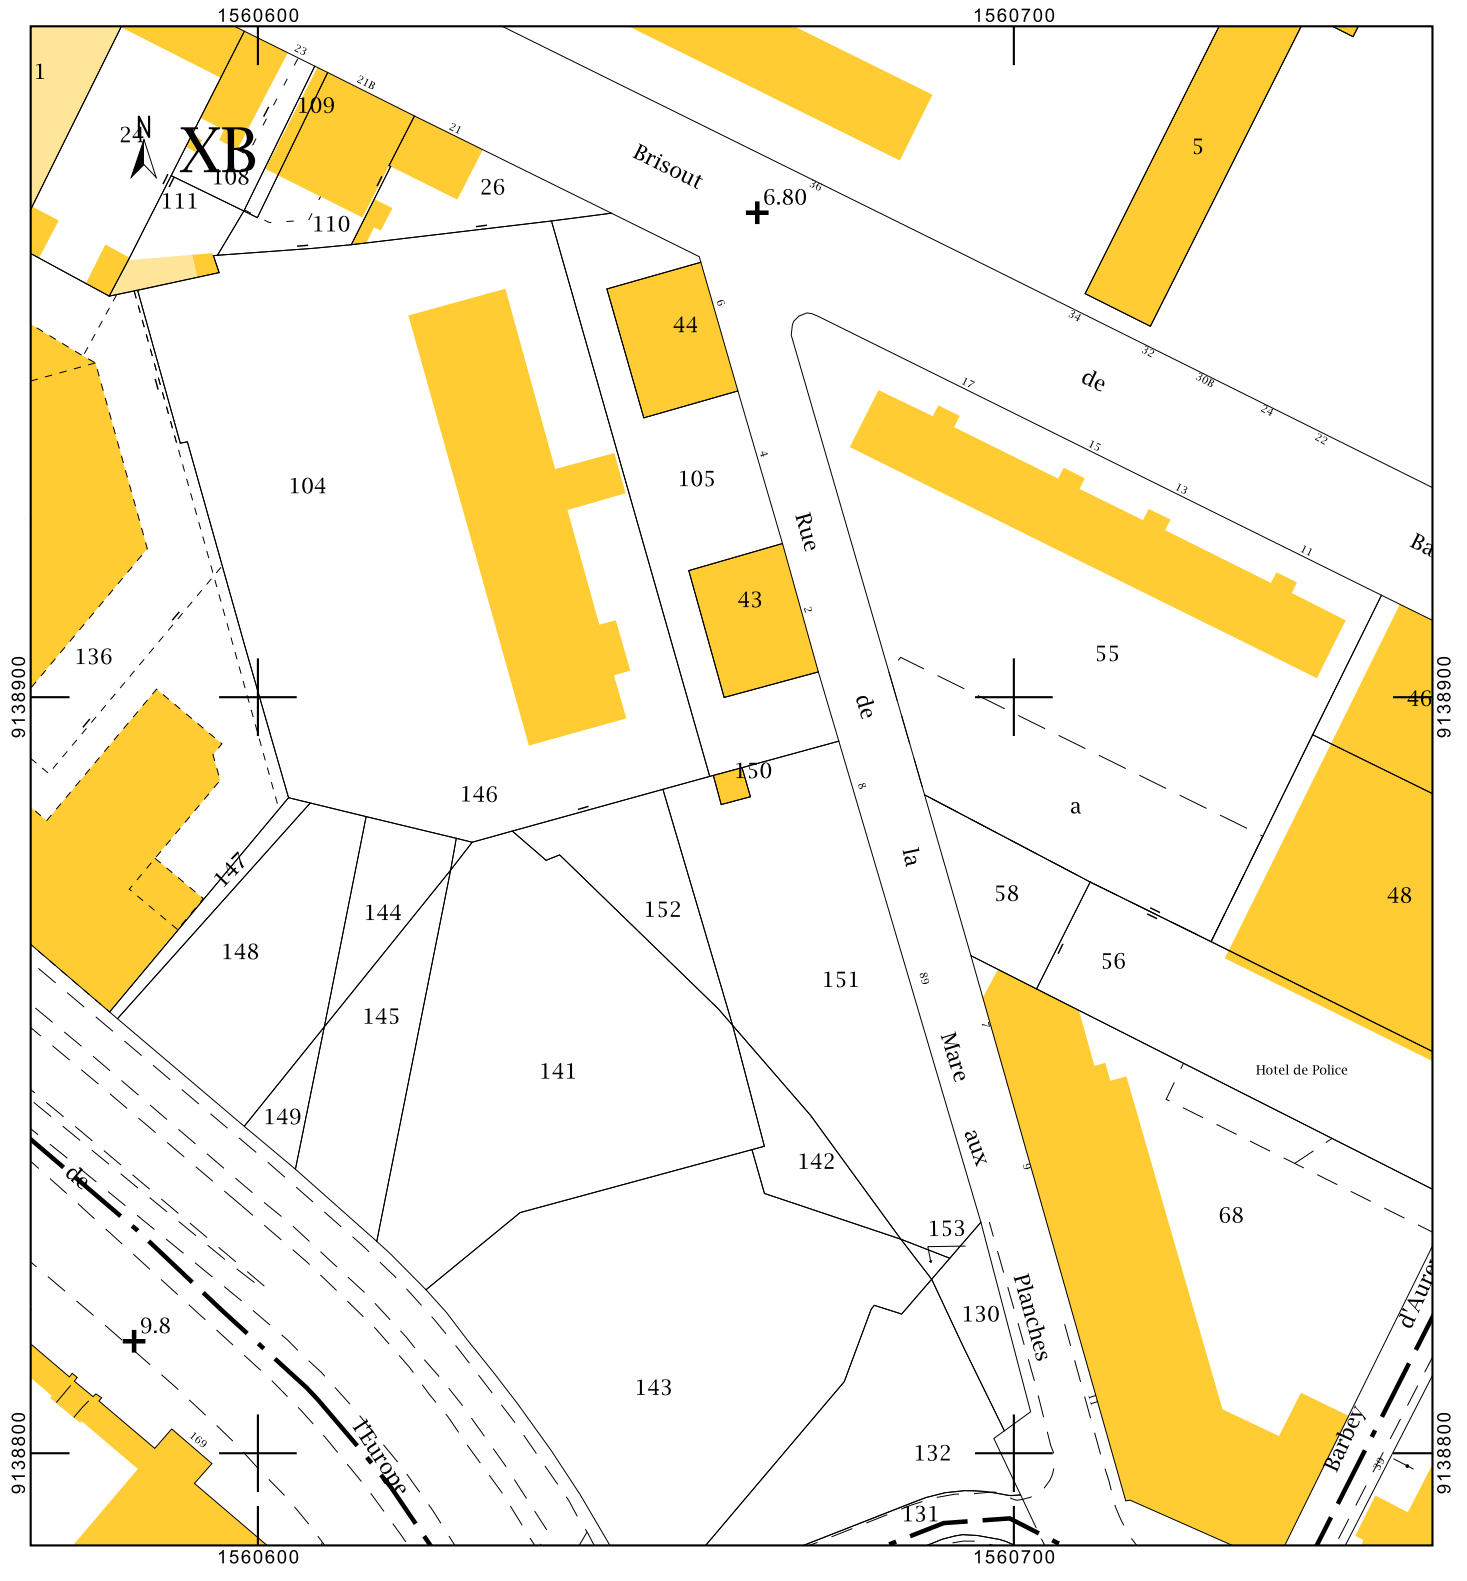
cadastre.gouv.fr