


P1	
PCSTE HTA/BTA : "LOT 34 D" n° 76640-0667	Projeté
Type	Existant
Puissance transfo.	
Tableau HTA	
Raccordement HTA	2 HTA 240° Alu
Liaison transfo-Tableau	
Nombre départs BTA	
Tableau BTA	
EP-Télécommandes-Divers	

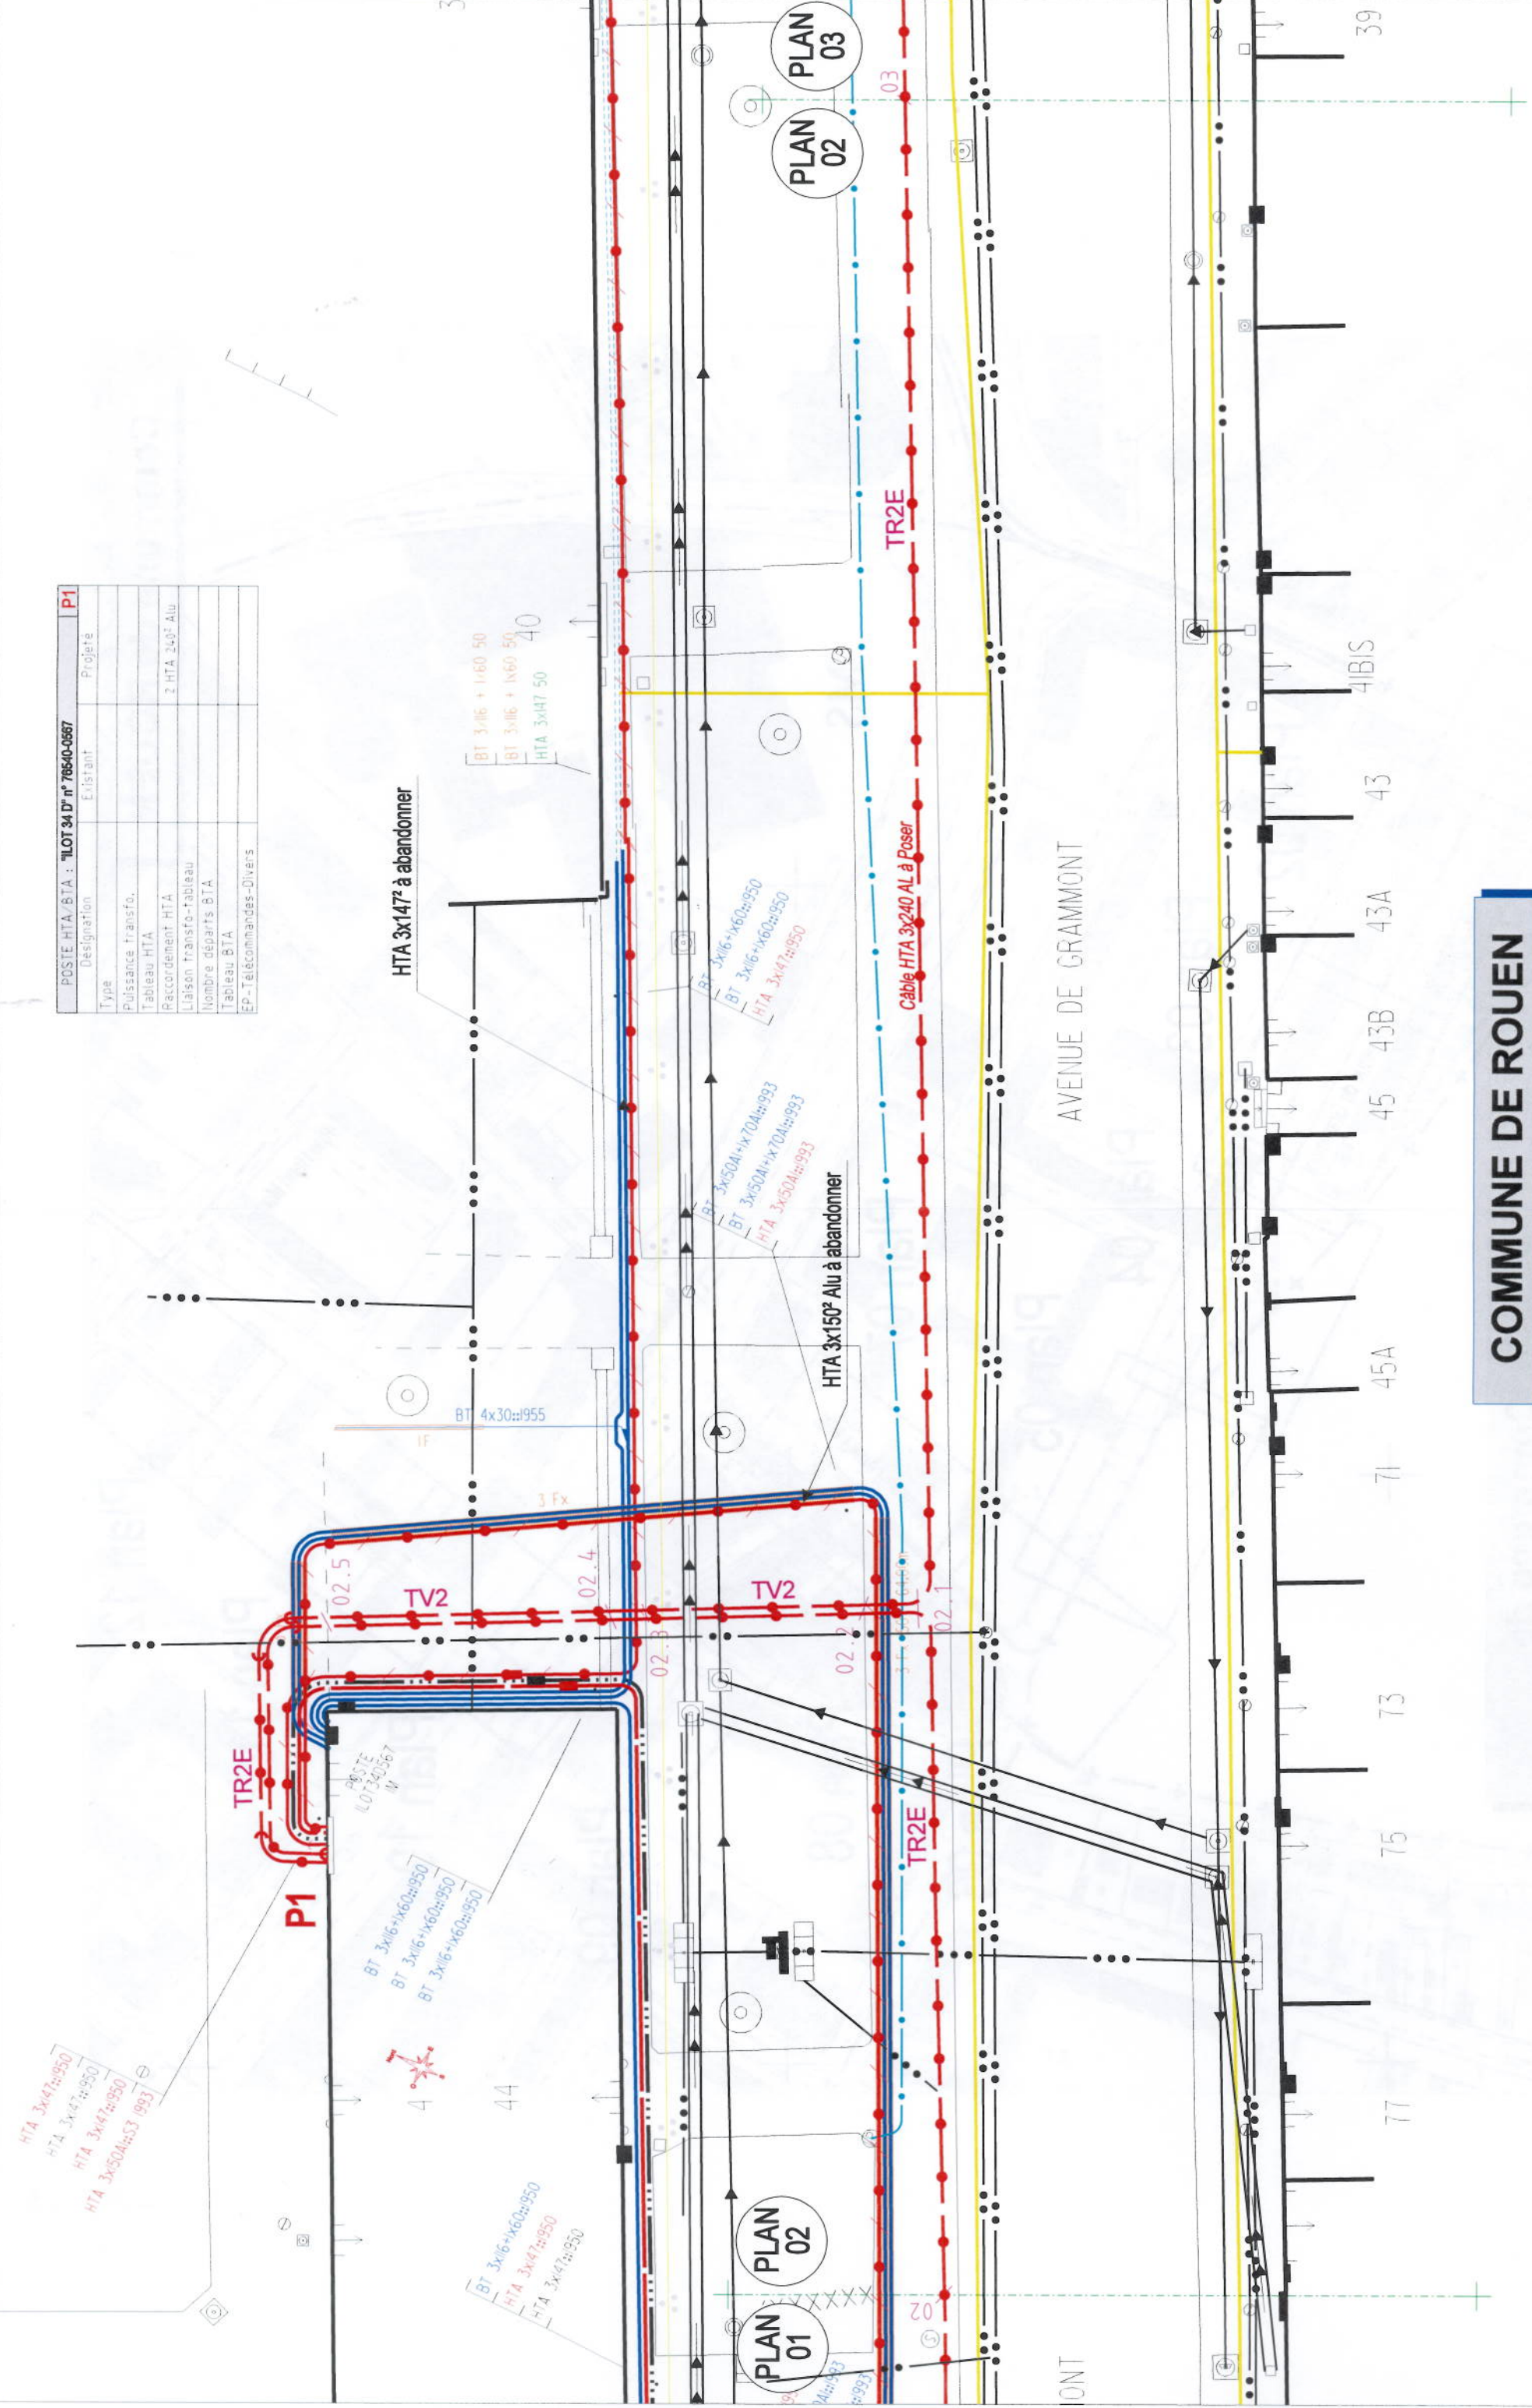

AVENUE DE GRAMMONT

**COMMUNE DE ROUEN**

