


A Renvoyer  
Dabin et Signon SF

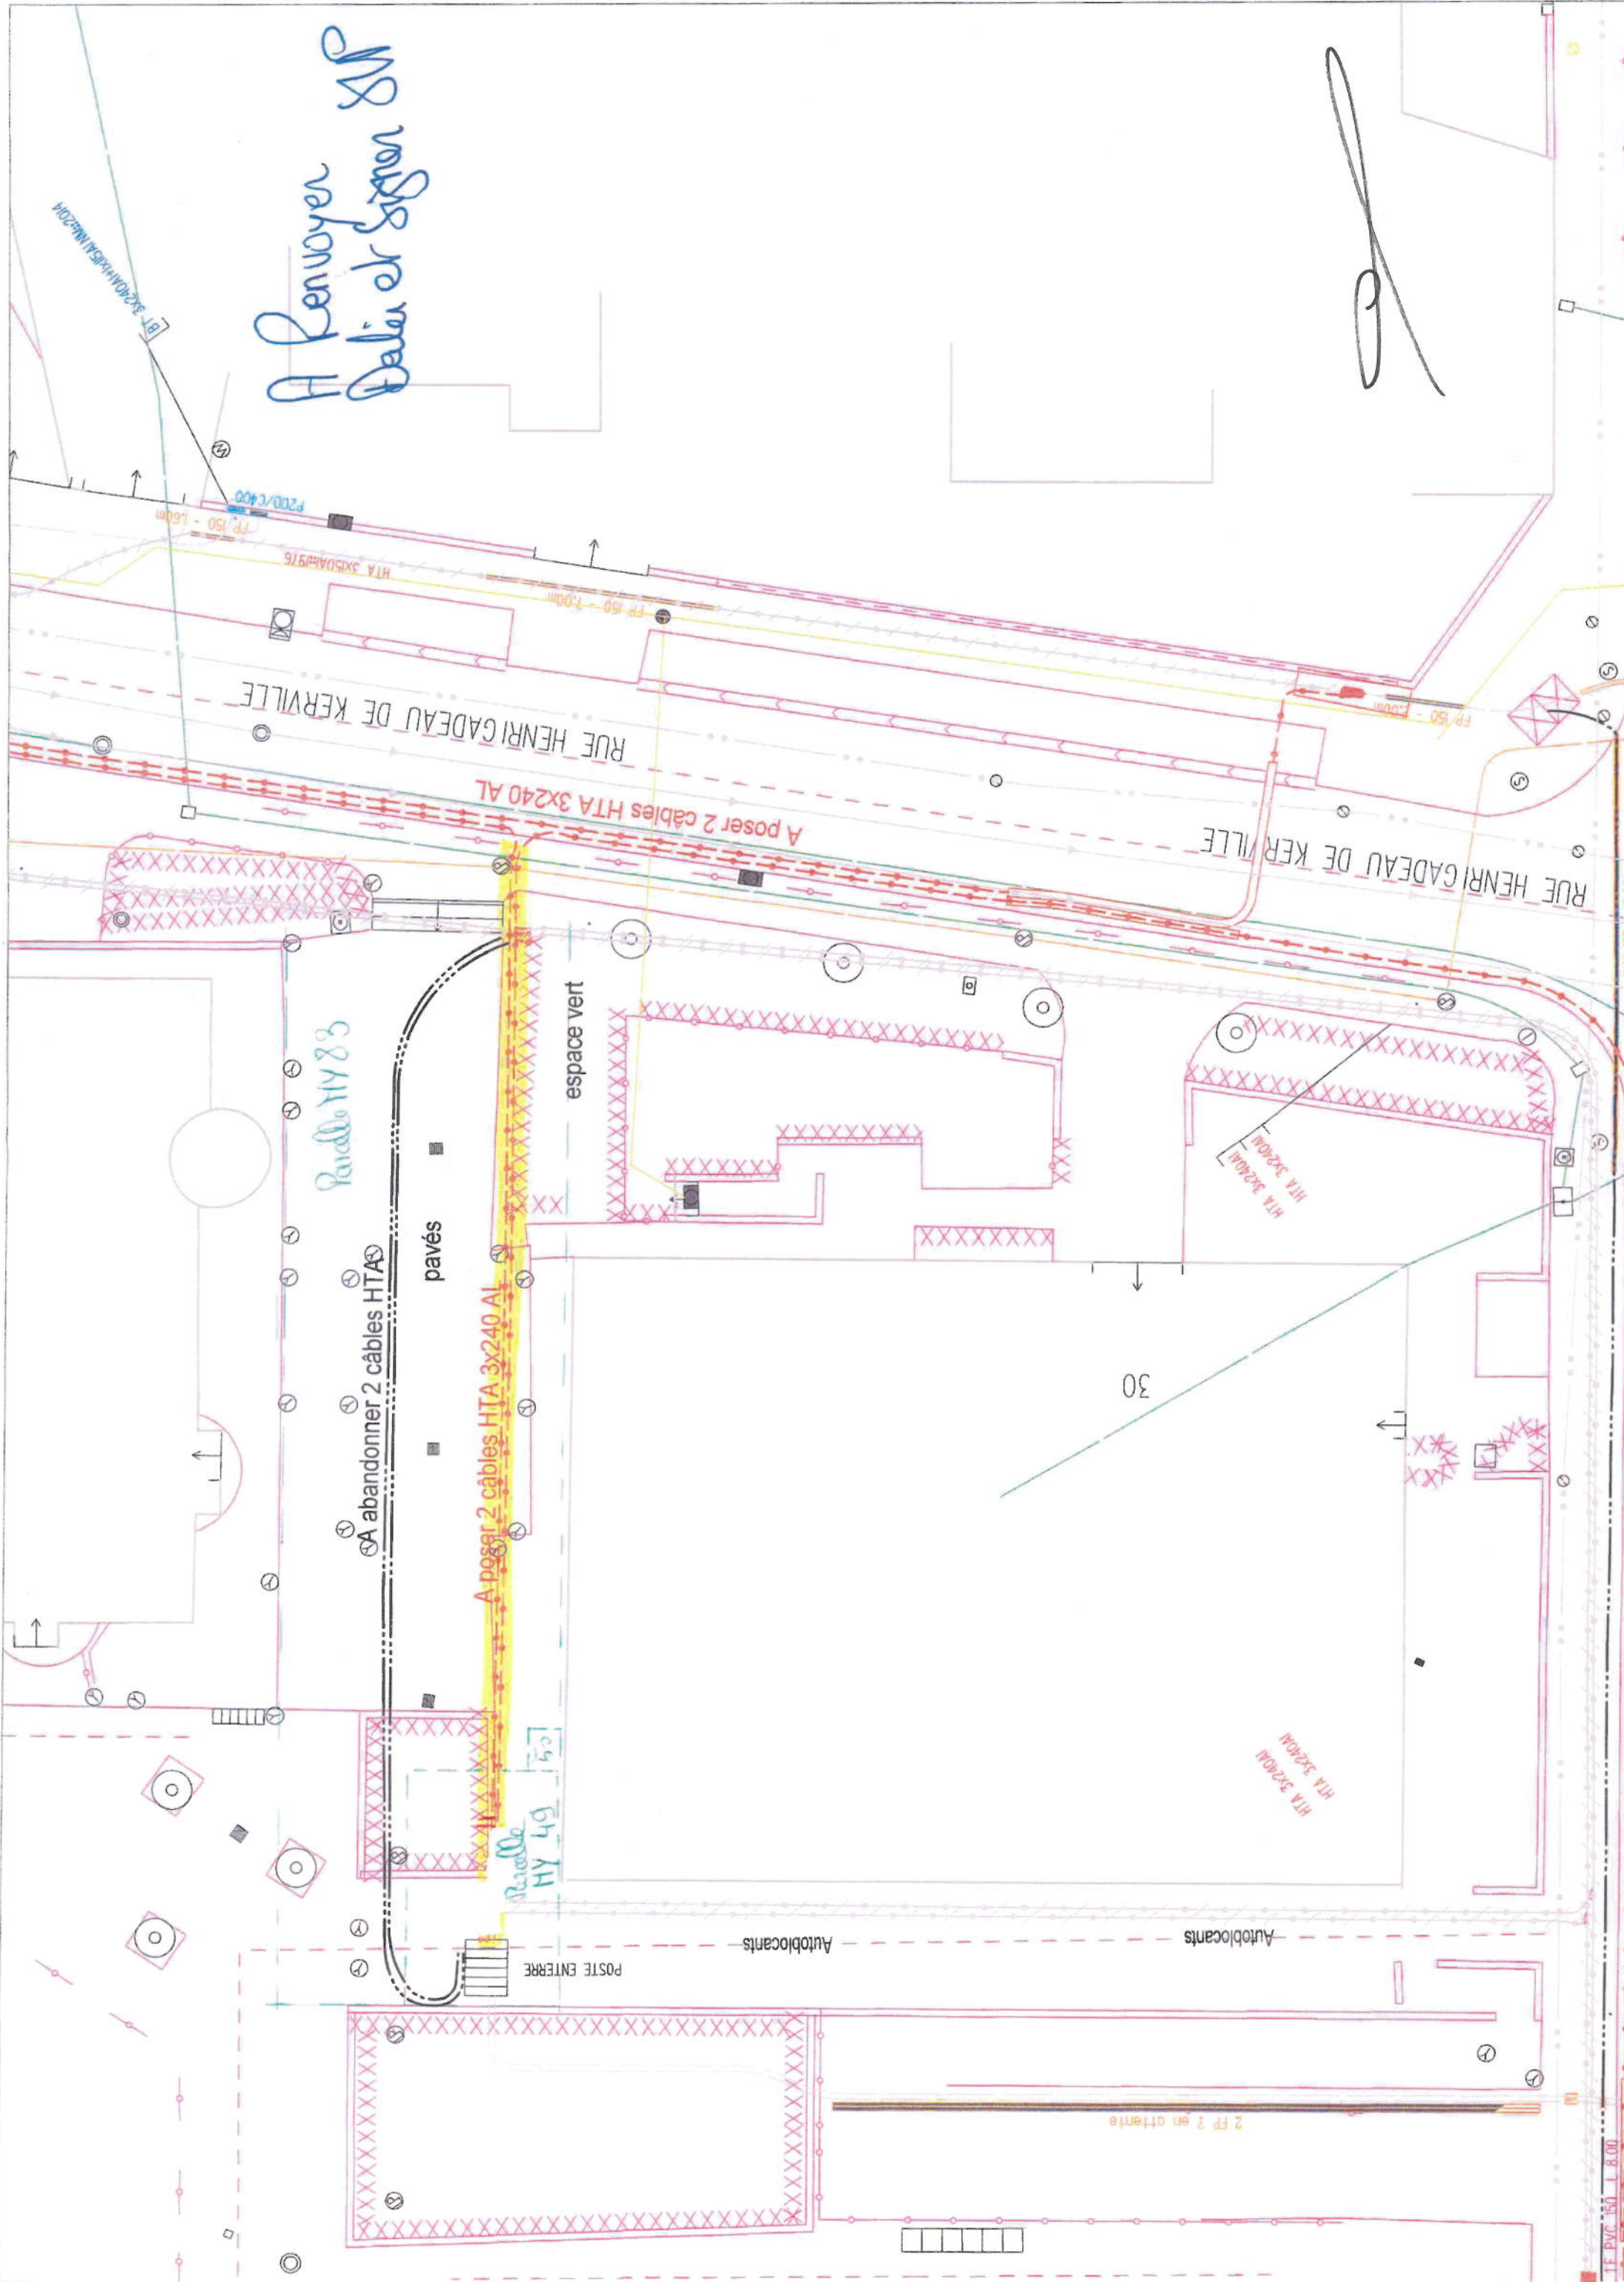

RUE HENRI GADEAU DE KERVILLE

RUE HENRI GADEAU DE KERVILLE

Parcèle HY 83

espace vert

pavés

À abandonner 2 câbles HTA

A poser 2 câbles HTA 3x240 Al

Parcèle  
HY 49

POSTE ENTERRE

Autoblocants

Autoblocants

2 FP 2 en attente

30