

VILLE DE ROUEN
 Section ND n° 105 - 106 (avant division)
 Boulevard de l'Europe - Rue des Murs-Saint-Yon
PLAN DE DIVISION
 Echelle : 1/250

PROJET



IND	DATE	DOSSIER	MODIFICATIONS	Dessin	Etat
1	04.03.2019	BQ206	Plan de division projet (valide le 07/03/2019)	EM	MA
2	15.03.2019	BQ266	Bornage	FD	MA
3	17.07.2019	BQ266	Modification du plan de division	EM	MA




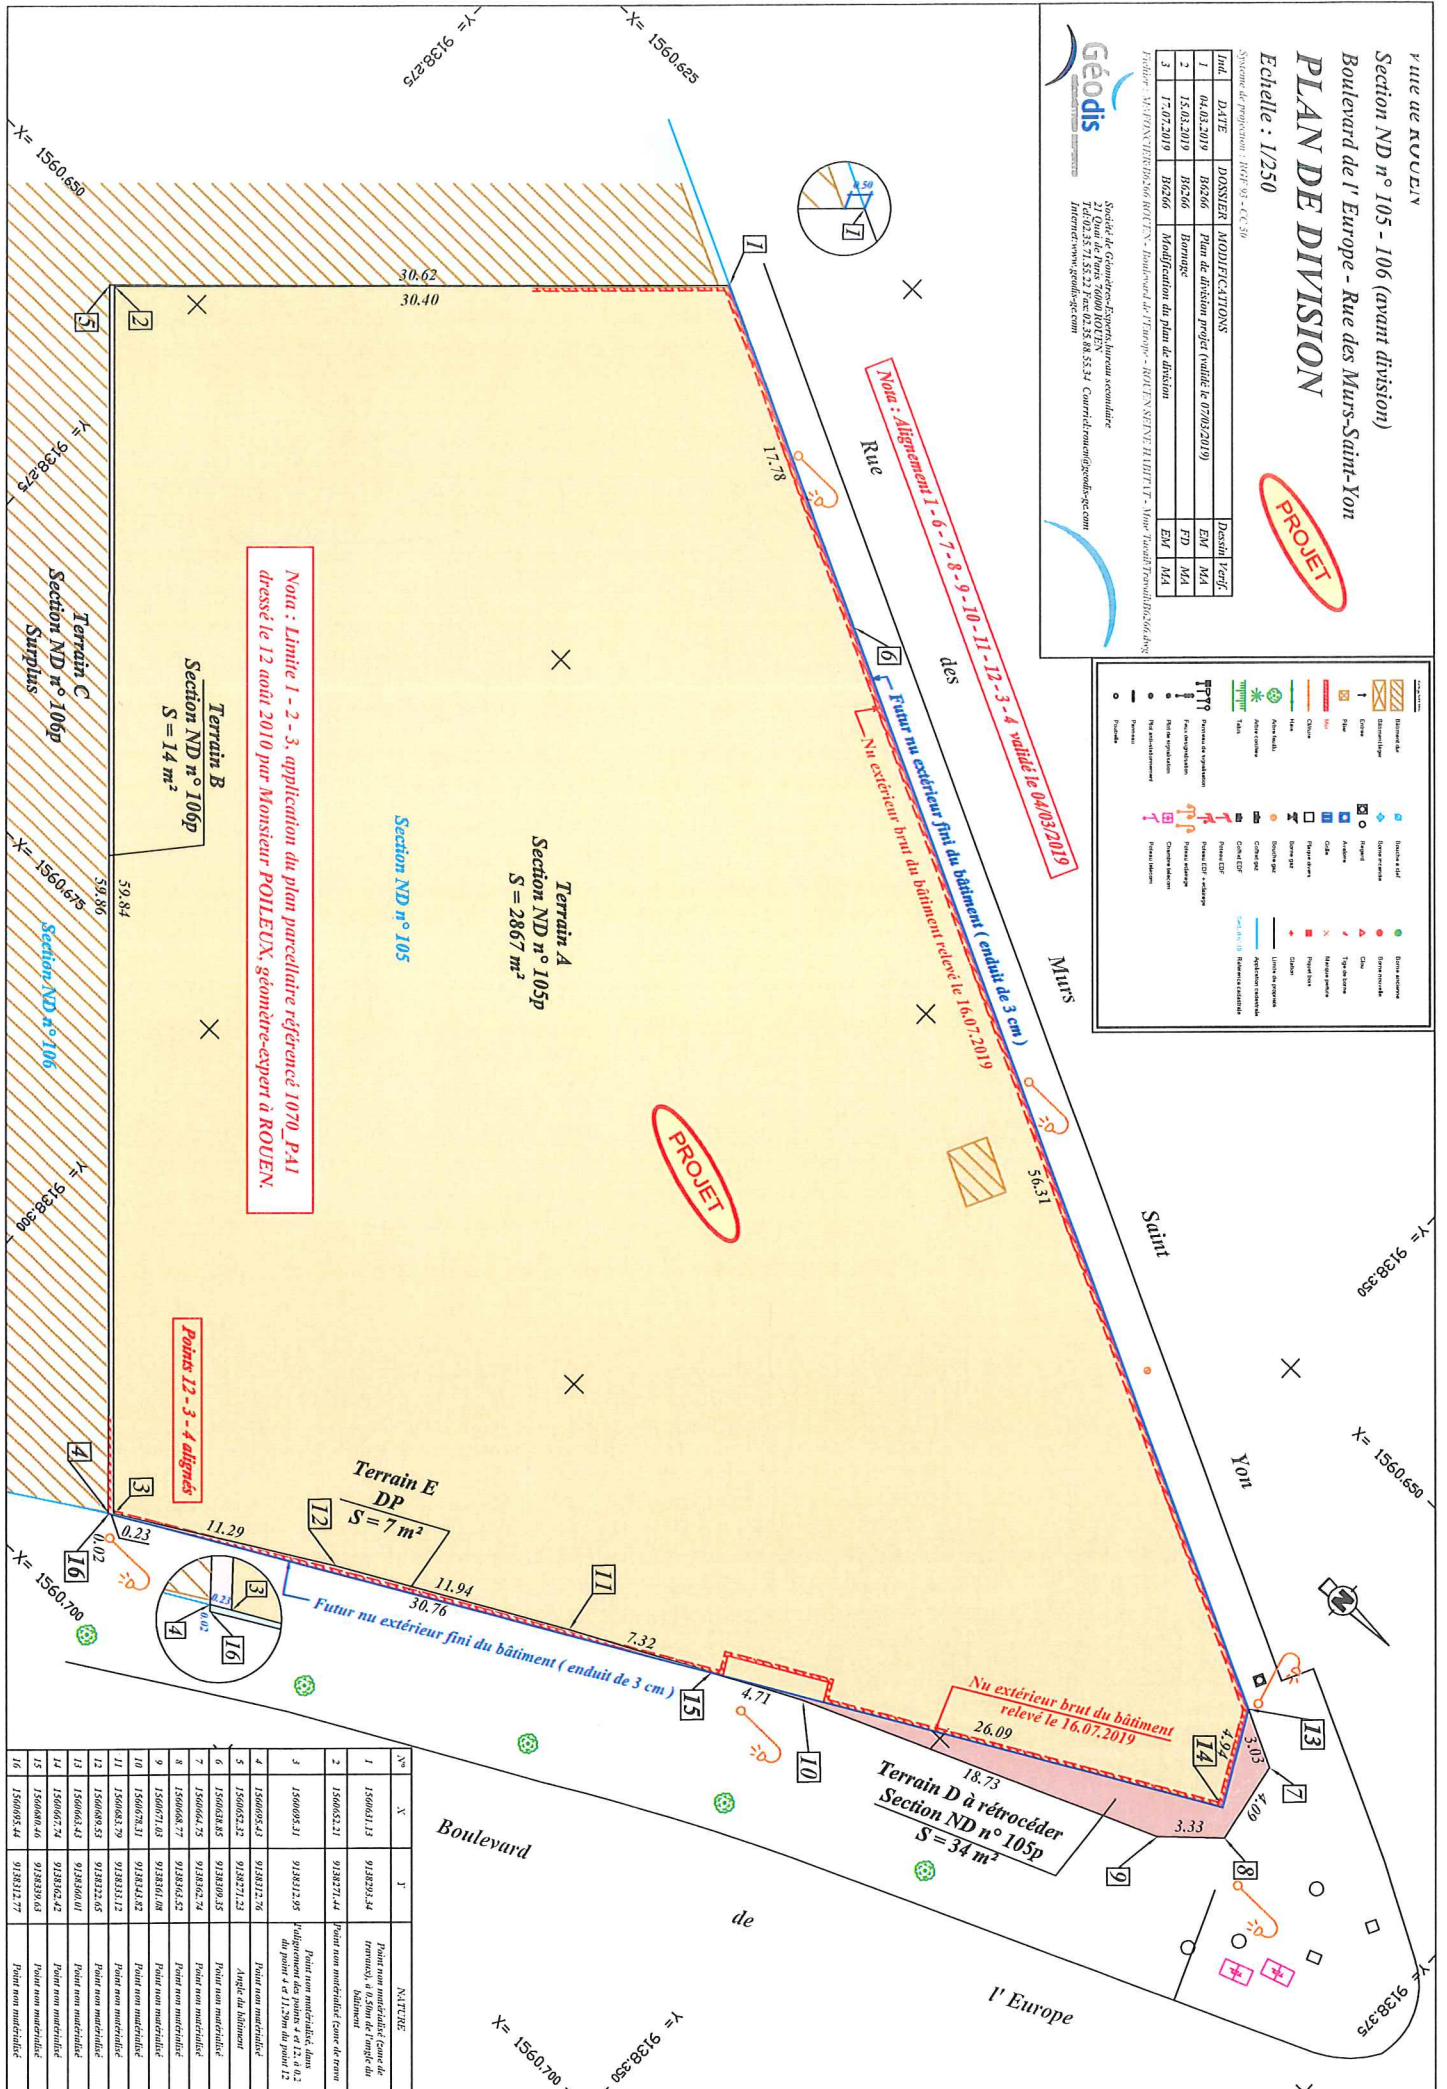

Nota : Limite 1 - 2 - 3, application du plan parcellaire référencé 1070_P-41 dressé le 12 août 2010 par Monsieur POILEUX, géomètre-expert à ROUEN.

Terrain B
 Section ND n° 106p
 S = 14 m²

Terrain A
 Section ND n° 105p
 S = 2867 m²

Terrain E
 DP
 S = 7 m²

Terrain D à rétrocéder
 Section ND n° 105p
 S = 34 m²

Points 12 - 3 - 4 alignés

N°	X	Y	NATURE
