

PLAN DE DIVISION

Echelle : 1/200

Système Planimétrique : RGF 93 - CC50

Ind.	DATE	DOSSIER	MODIFICATIONS	Dessin	Verif.
1	23.09.2019	B6643	Plan de division	EM	MA
2	25.09.2019	B6643	Modification plan de division	EM	MA
3	18.10.2019	B6643	Bornage	CC	MA
4	07.01.2020	B6643	Nouvelle numérotation cadastrale	EM	MA

M:\FONCIER\B6643 ROUEN - Rue du Ruissel - ROUEN-HABITAT - M. Ben Soltane\Travail\B6643.dwg

Géodis
Société de Géomètres-Experts, bureau secondaire
21 Quai de Paris 76000 ROUEN
Tel:02.35.71.55.22 Fax:02.35.88.55.34 Courriel:rouen@geodis-ge.com
Internet:www.geodis-ge.com

Fond de plan topographique : plan topographique référencé B0017 dressé le 14 février 2004 par la société GEODIS, société de géomètre-expert à ROUEN.

Nota : Alignement 33-3-4-5-6-7-8-9-10-11-12-13-17-18 validé le 21.10.2019

Nota : Limite 18-19-20-21 définie contradictoirement le 11.02.2014

Nota : Limite 21-22-23-24-25 définie contradictoirement le 11.02.2014

Nota : Limite 25-26-27-28-29-30 définie contradictoirement le 11.02.2014


Nota : Limite 30-31-32 définie contradictoirement le 11.02.2014

Nota : Limite 32-33 définie contradictoirement le 13.03.2014

Nota : Plan de division établi par la Société GEODIS à partir du fichier référencé : plans PRO ind B modif 120919.dwg (niveau RDC) fourni par mail le 12.09.2019 par CBA Architectes.

Nota : Limite 33-330-333-32 rétablie suivant le plan de division référencé : B6643.dwg établi le 25.09.2019 par GEODIS, société de Géomètres-experts à ROUEN.

Situation ancienne			Situation nouvelle			
Section	N°	Superficie	Section	N°	Superficie	Terrain
LS	19	19 a 00 ca	LS	165	18 a 02 ca	Terrain D
			LS	166	70 ca	Terrain B
			LS	167	9 ca	Terrain C
Erreur cadastre : 19 ca						
DP			LS	168	6 ca	Terrain A

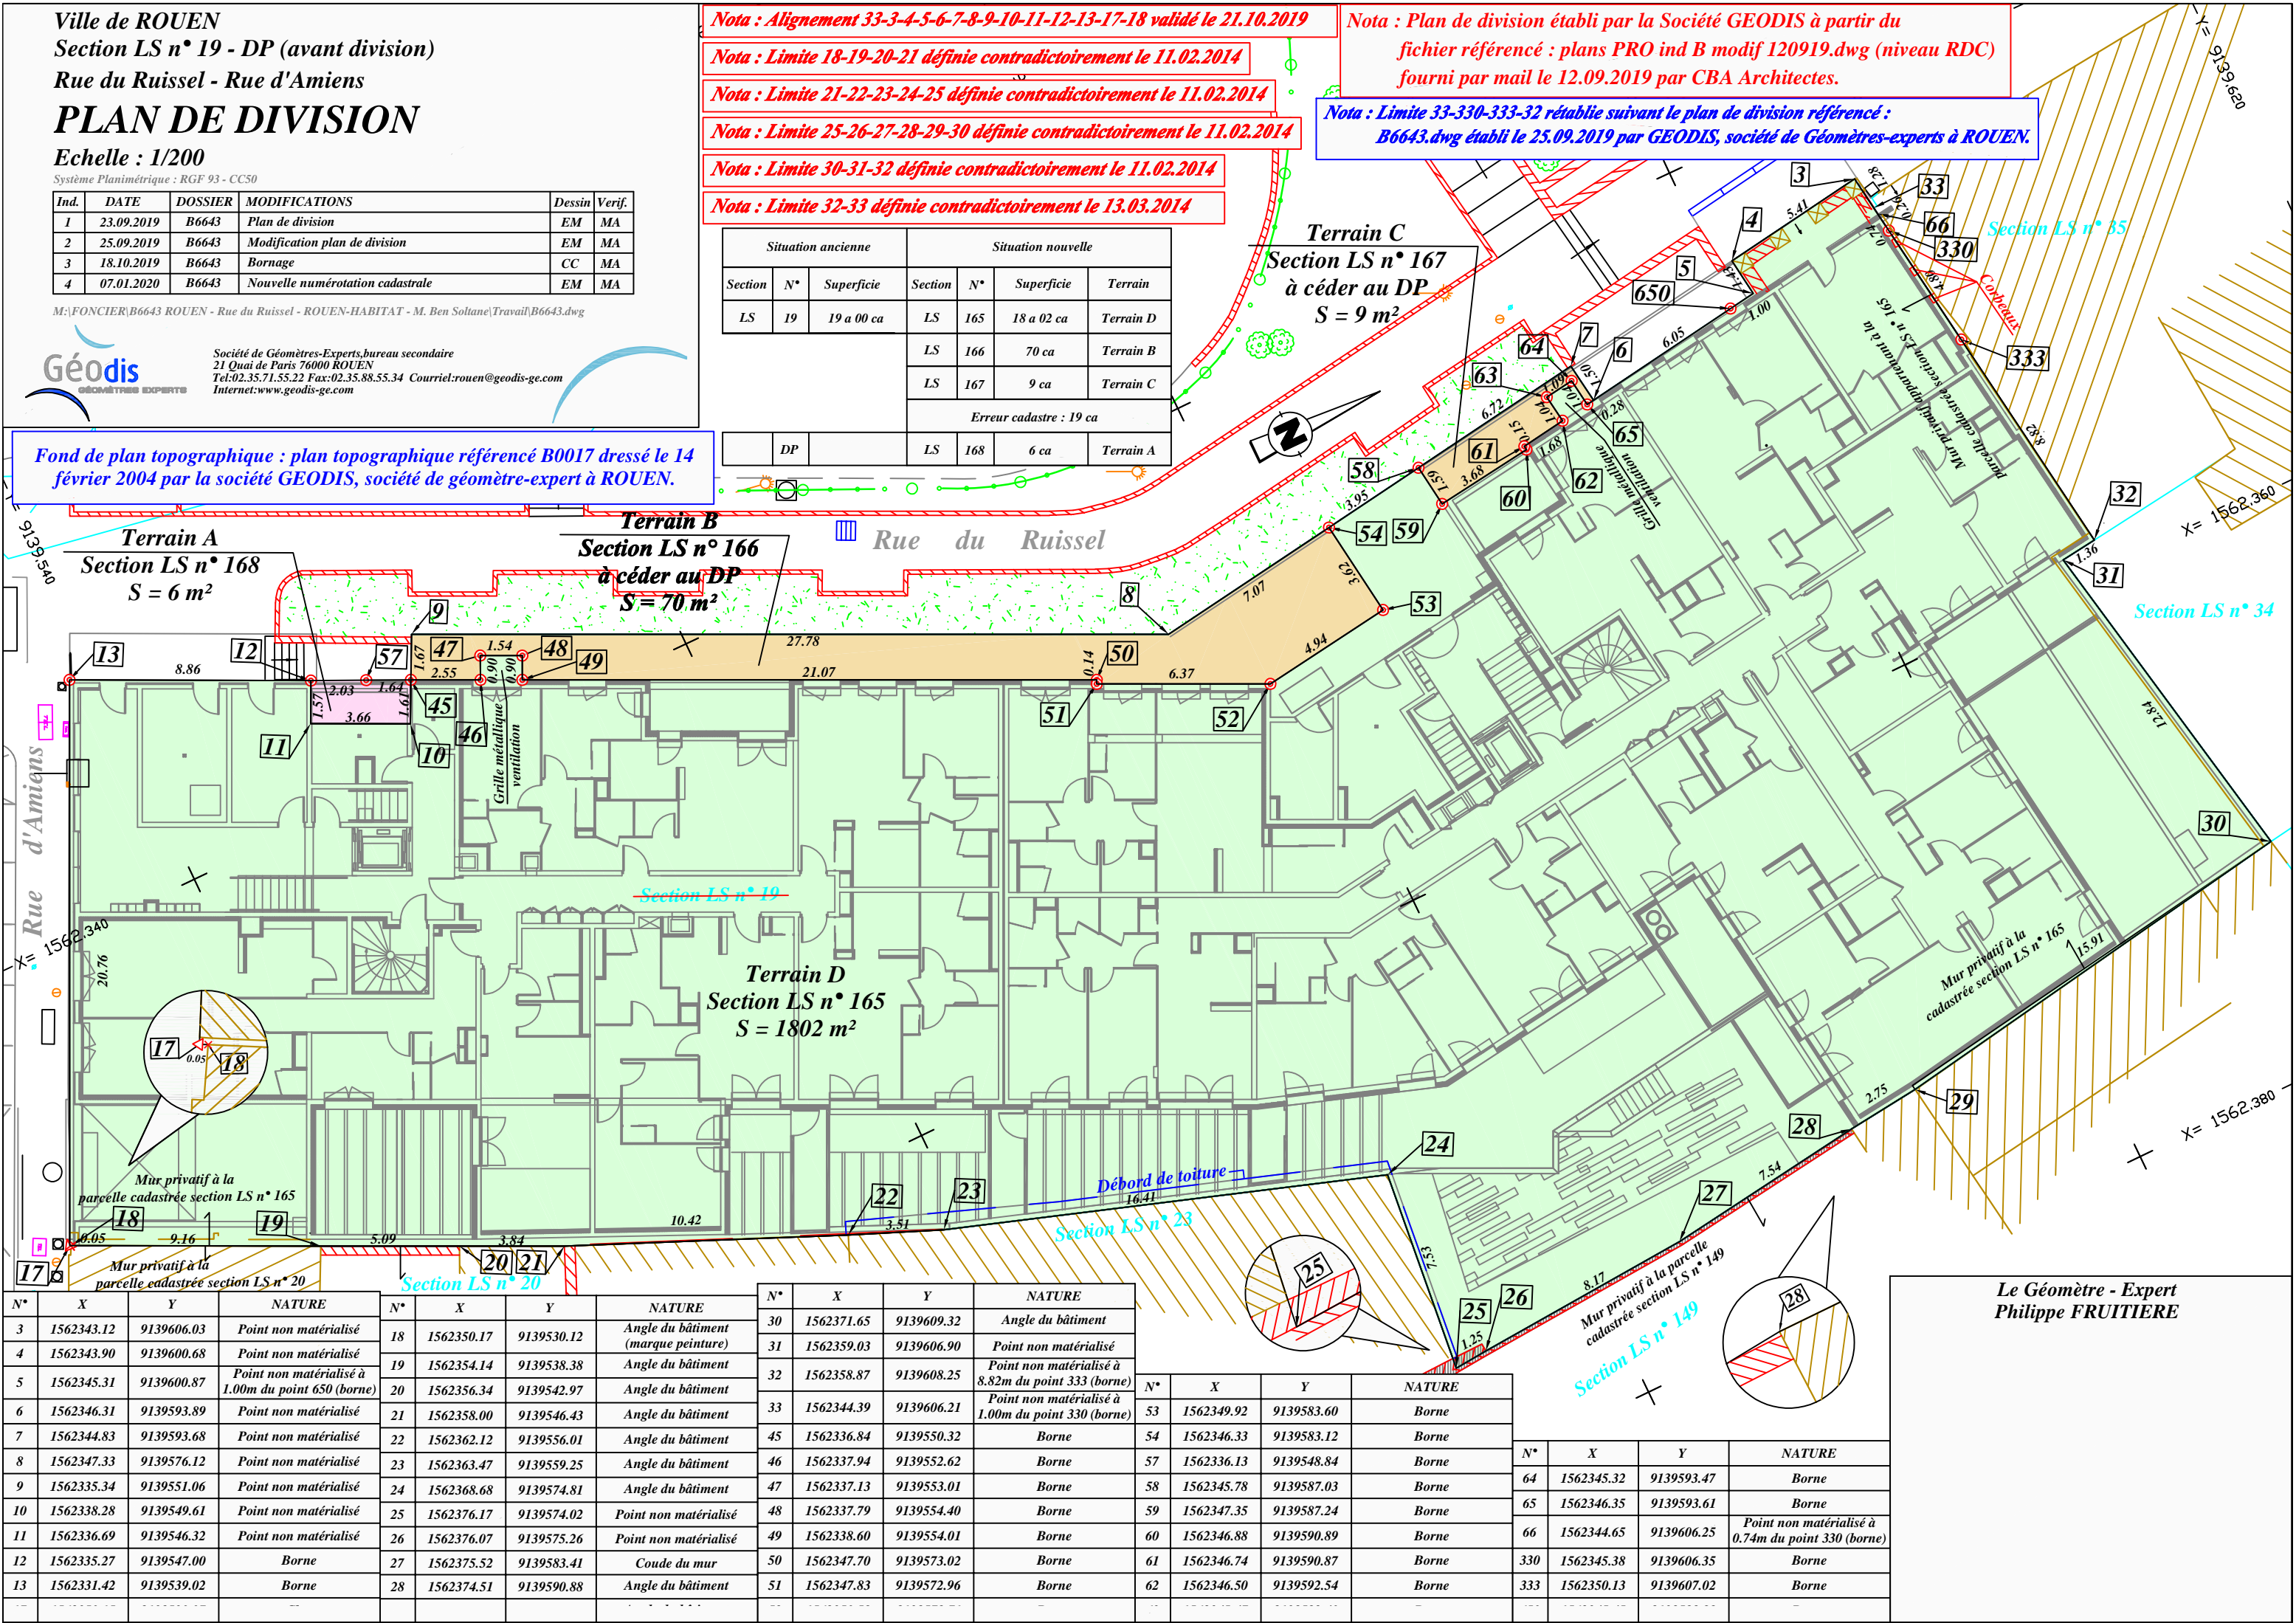

N°	X	Y	NATURE	N°	X	Y	NATURE
3	1562343.12	9139606.03	Point non matérialisé	18	1562350.17	9139530.12	Angle du bâtiment (marque peinture)
4	1562343.90	9139600.68	Point non matérialisé	19	1562354.14	9139538.38	Angle du bâtiment
5	1562345.31	9139600.87	Point non matérialisé à 1.00m du point 650 (borne)	20	1562356.34	9139542.97	Angle du bâtiment
6	1562346.31	9139593.89	Point non matérialisé	21	1562358.00	9139546.43	Angle du bâtiment
7	1562344.83	9139593.68	Point non matérialisé	22	1562362.12	9139556.01	Angle du bâtiment
8	1562347.33	9139576.12	Point non matérialisé	23	1562363.47	9139559.25	Angle du bâtiment
9	1562335.34	9139551.06	Point non matérialisé	24	1562368.68	9139574.81	Angle du bâtiment
10	1562338.28	9139549.61	Point non matérialisé	25	1562376.17	9139574.02	Point non matérialisé
11	1562336.69	9139546.32	Point non matérialisé	26	1562376.07	9139575.26	Point non matérialisé
12	1562335.27	9139547.00	Borne	27	1562375.52	9139583.41	Coude du mur
13	1562331.42	9139539.02	Borne	28	1562374.51	9139590.88	Angle du bâtiment

N°	X	Y	NATURE	N°	X	Y	NATURE
30	1562371.65	9139609.32	Angle du bâtiment	53	1562349.92	9139583.60	Borne
31	1562359.03	9139606.90	Point non matérialisé	54	1562346.33	9139583.12	Borne
32	1562358.87	9139608.25	Point non matérialisé à 8.82m du point 333 (borne)	55	1562336.13	9139548.84	Borne
33	1562344.39	9139606.21	Point non matérialisé à 1.00m du point 330 (borne)	56	1562345.78	9139587.03	Borne

Le Géomètre - Expert
Philippe FRUITIERE