


GYMNASE DE BUSSY


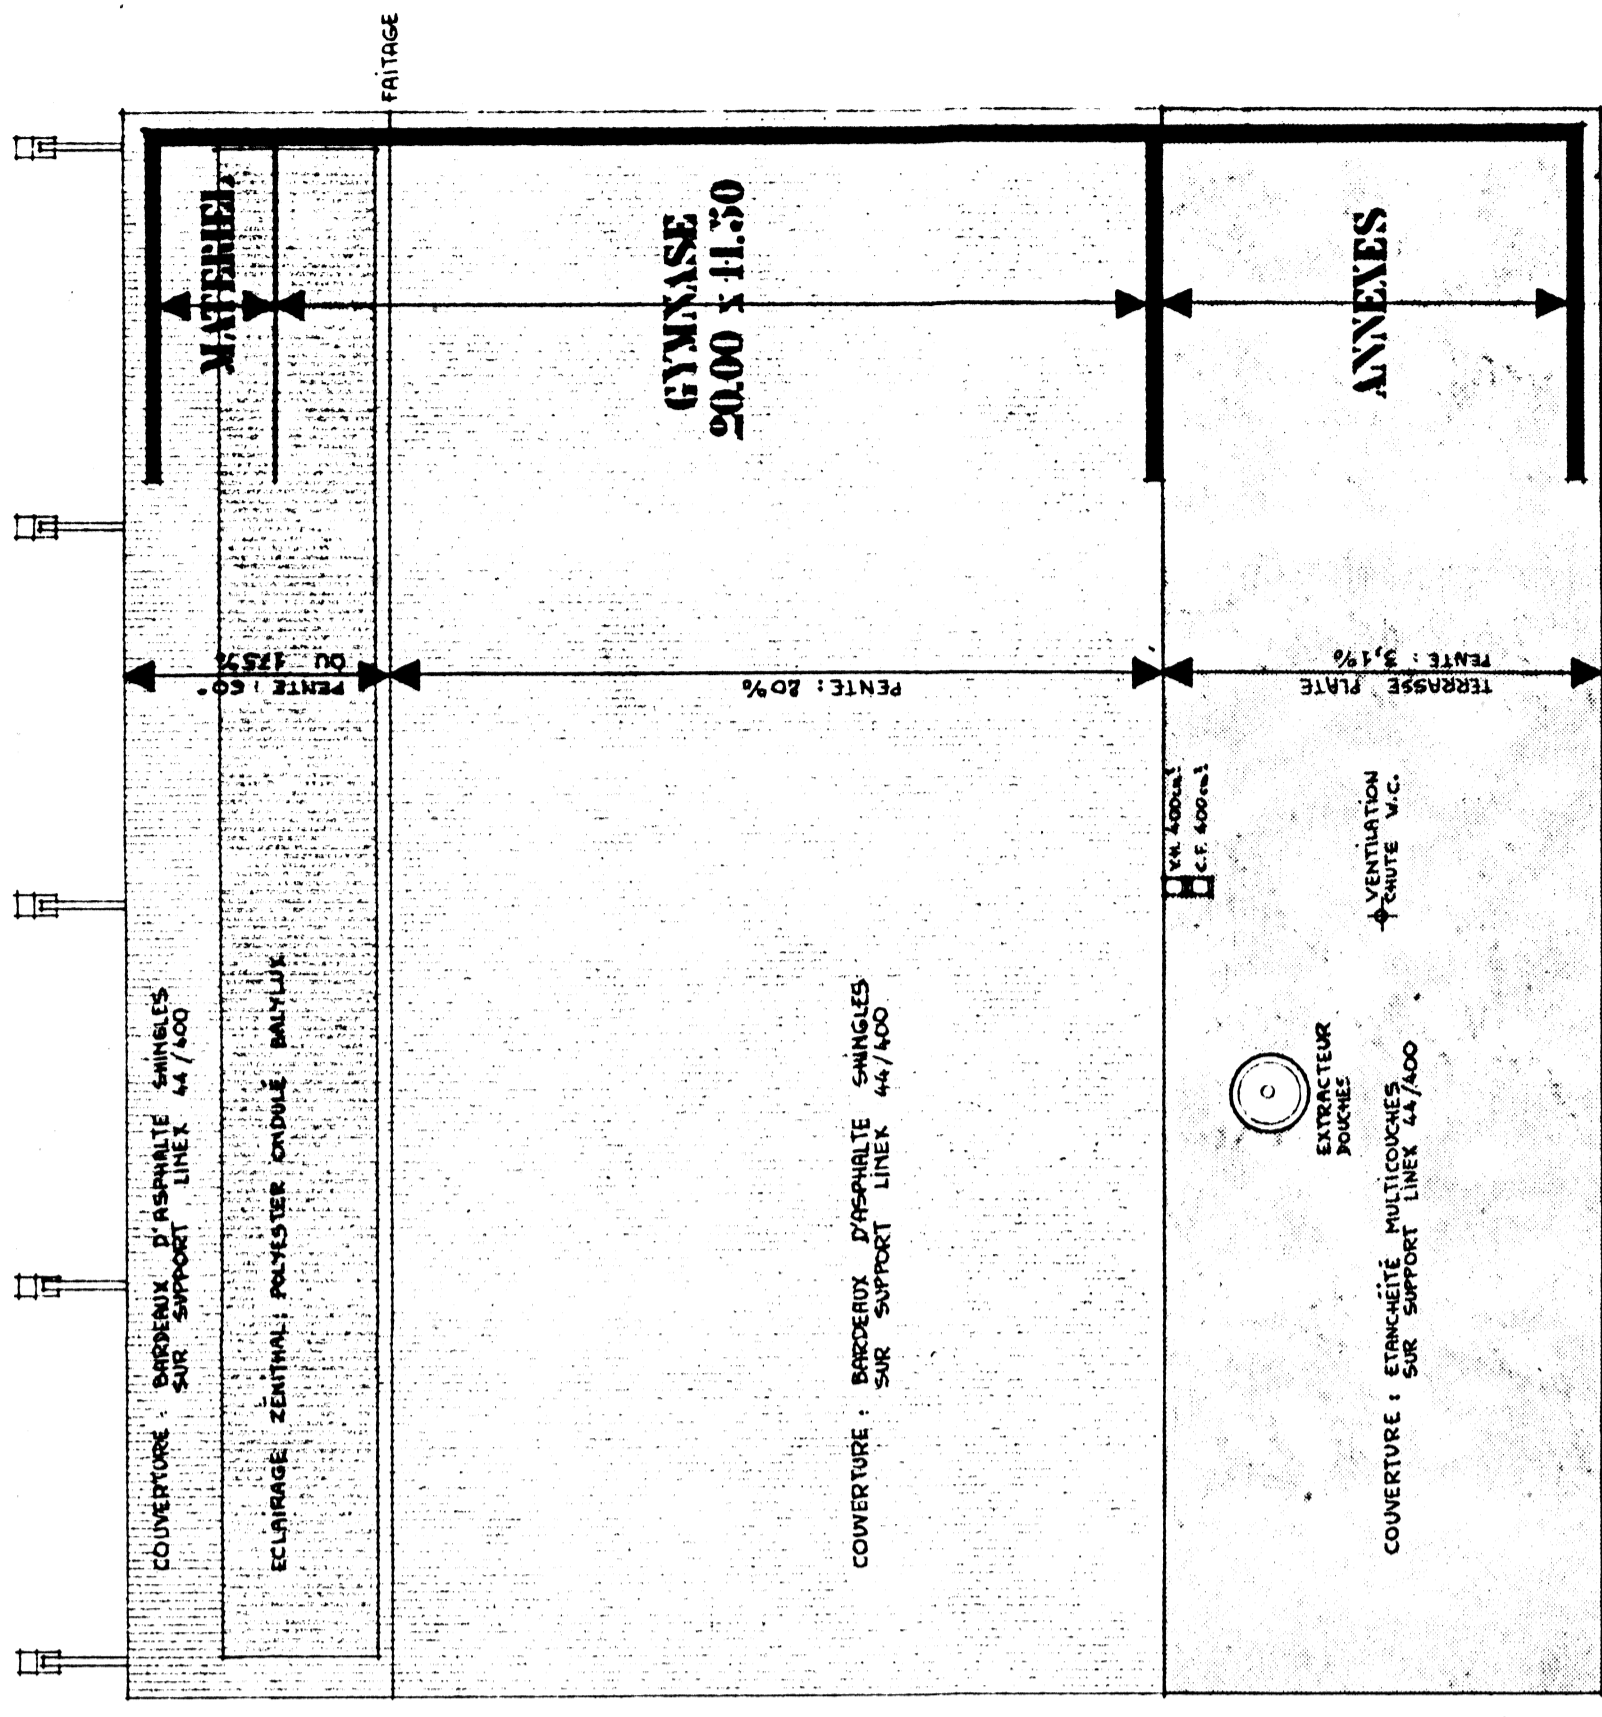


PLAN DE COUVERTURE

CONTEMENT EN TOUTURE ET EN FRAISE AU MOYEN DE CHOK S'OPRE DANS L'EGLE TRNÉE

73-43

Vu pour être annexé à notre
arrêté en date du 21 Mars 1973
Le Maire de Rouen

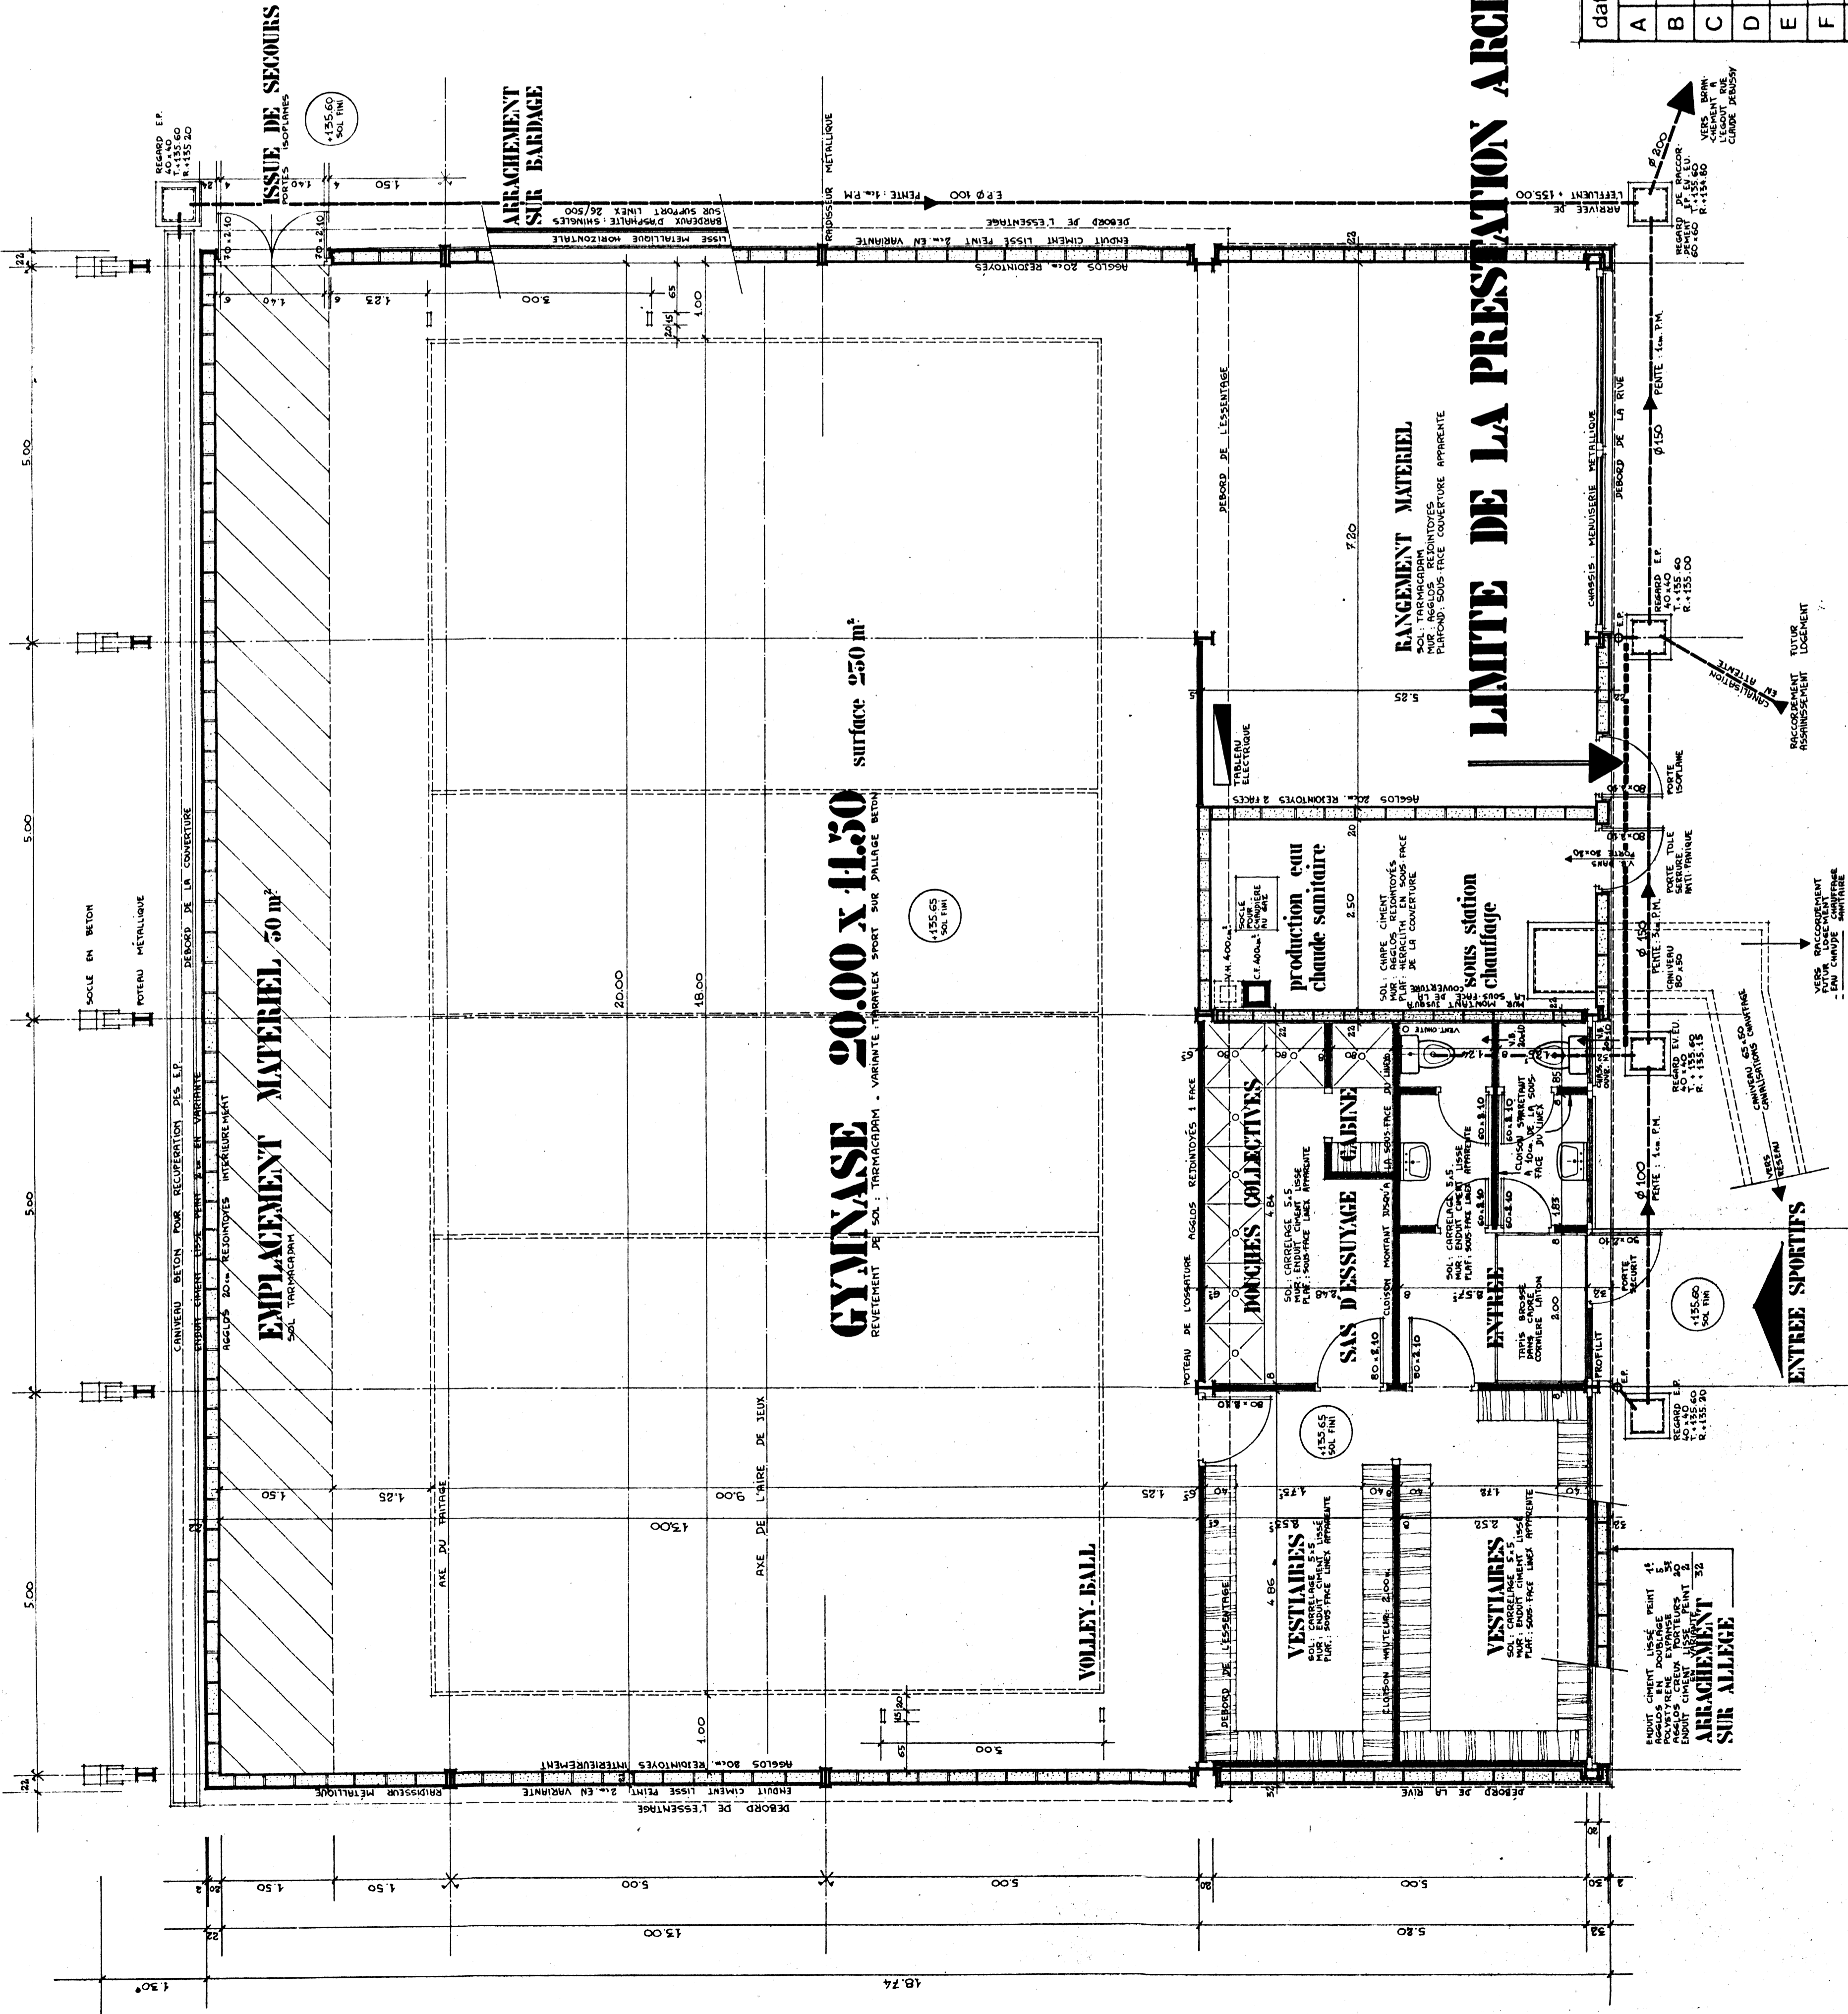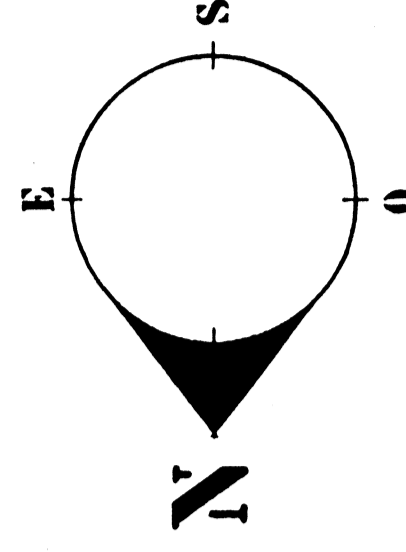

dates & natures des modifications

A	B	C	D	E	F	G	H
VILLE DE ROUEN-LA GRAND-MARE							
Ecole DEBUSSY							
Construction GYMNASE							
TYPE A. 20.00 x 11.50. AVEC ANNEXES							
REC. 1/50. (10) M							
REZ DE CHAUSSEE							
101							
ataub							
E. LEVERGIER - ARCHITECTE D.P.L.G. RESPONSABLE - 71, BOISGUILLAUME LES ROUES							
ADRESSE : 606, CHEMIN DE LA BRETOUF - 76 BOISGUILLAUME LES ROUES							
DATE : 9 JUN 1973							

EMCC