

DEPARTEMENT DE LA SEINE-MARITIME

COMMUNE DE ROUEN

Section LH (Extraction du Domaine Public)

Section LH n° ... (après division)

PLAN DE DECLASSEMENT

Rue Léon Malétra (DP5)
(1/2)

Demandeur :
SPL ROUEN NORMANDIE
AMENAGEMENT
65 Avenue de Bretagne
76175 ROUEN CEDEX 1

DOSSIER N° 78744 Affaire N° 15950 Echelle : 1/500



AGENCE EURE : 60 A Rue de la République BP 57 27110 LE NEUBOURG Tel : 02.32.35.10.88 Fax : 02.32.35.50.21 Email : nebour@caldea-normandie.fr


AGENCE EURE-LIE DE FRANCE : 26 Av. de l'Île de France BP 217 27202 VERNON Cedex Tel : 02.32.51.53.39 Fax : 02.32.21.11.76 Email : vernon@caldea-normandie.fr

AGENCE SEINE MARITIME : 24 rue de 1^{er} Mai BP 0624 76502 ELBEUF Cedex Tel : 02.35.05.59.60 Fax : 02.35.35.60.44 Email : sibeuf@caldea-normandie.fr

INDICE	A	20/10/2022	PLAN DE DIVISION	INDICE	C
INDICE	B	10/11/2022	INSERTION PROJET RNA 25-10-22		D


PLANIMETRIE : RGF 93 / CC49 ALTIMETRIE : IGN / NGF 69 par méthode GPS
Technicien : WY Etabli par : WY Contrôle : NL

Nicolas LEFEBVRE
Géomètre Expert DPLG

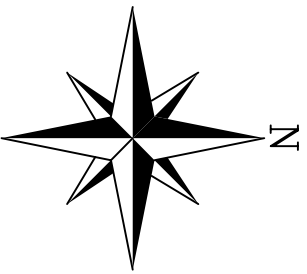

LEGENDE

- Application cadastrale
- Limite de propriété
- Clôture légère
- Poteau Eclairage Public
- Regard Eaux Usées

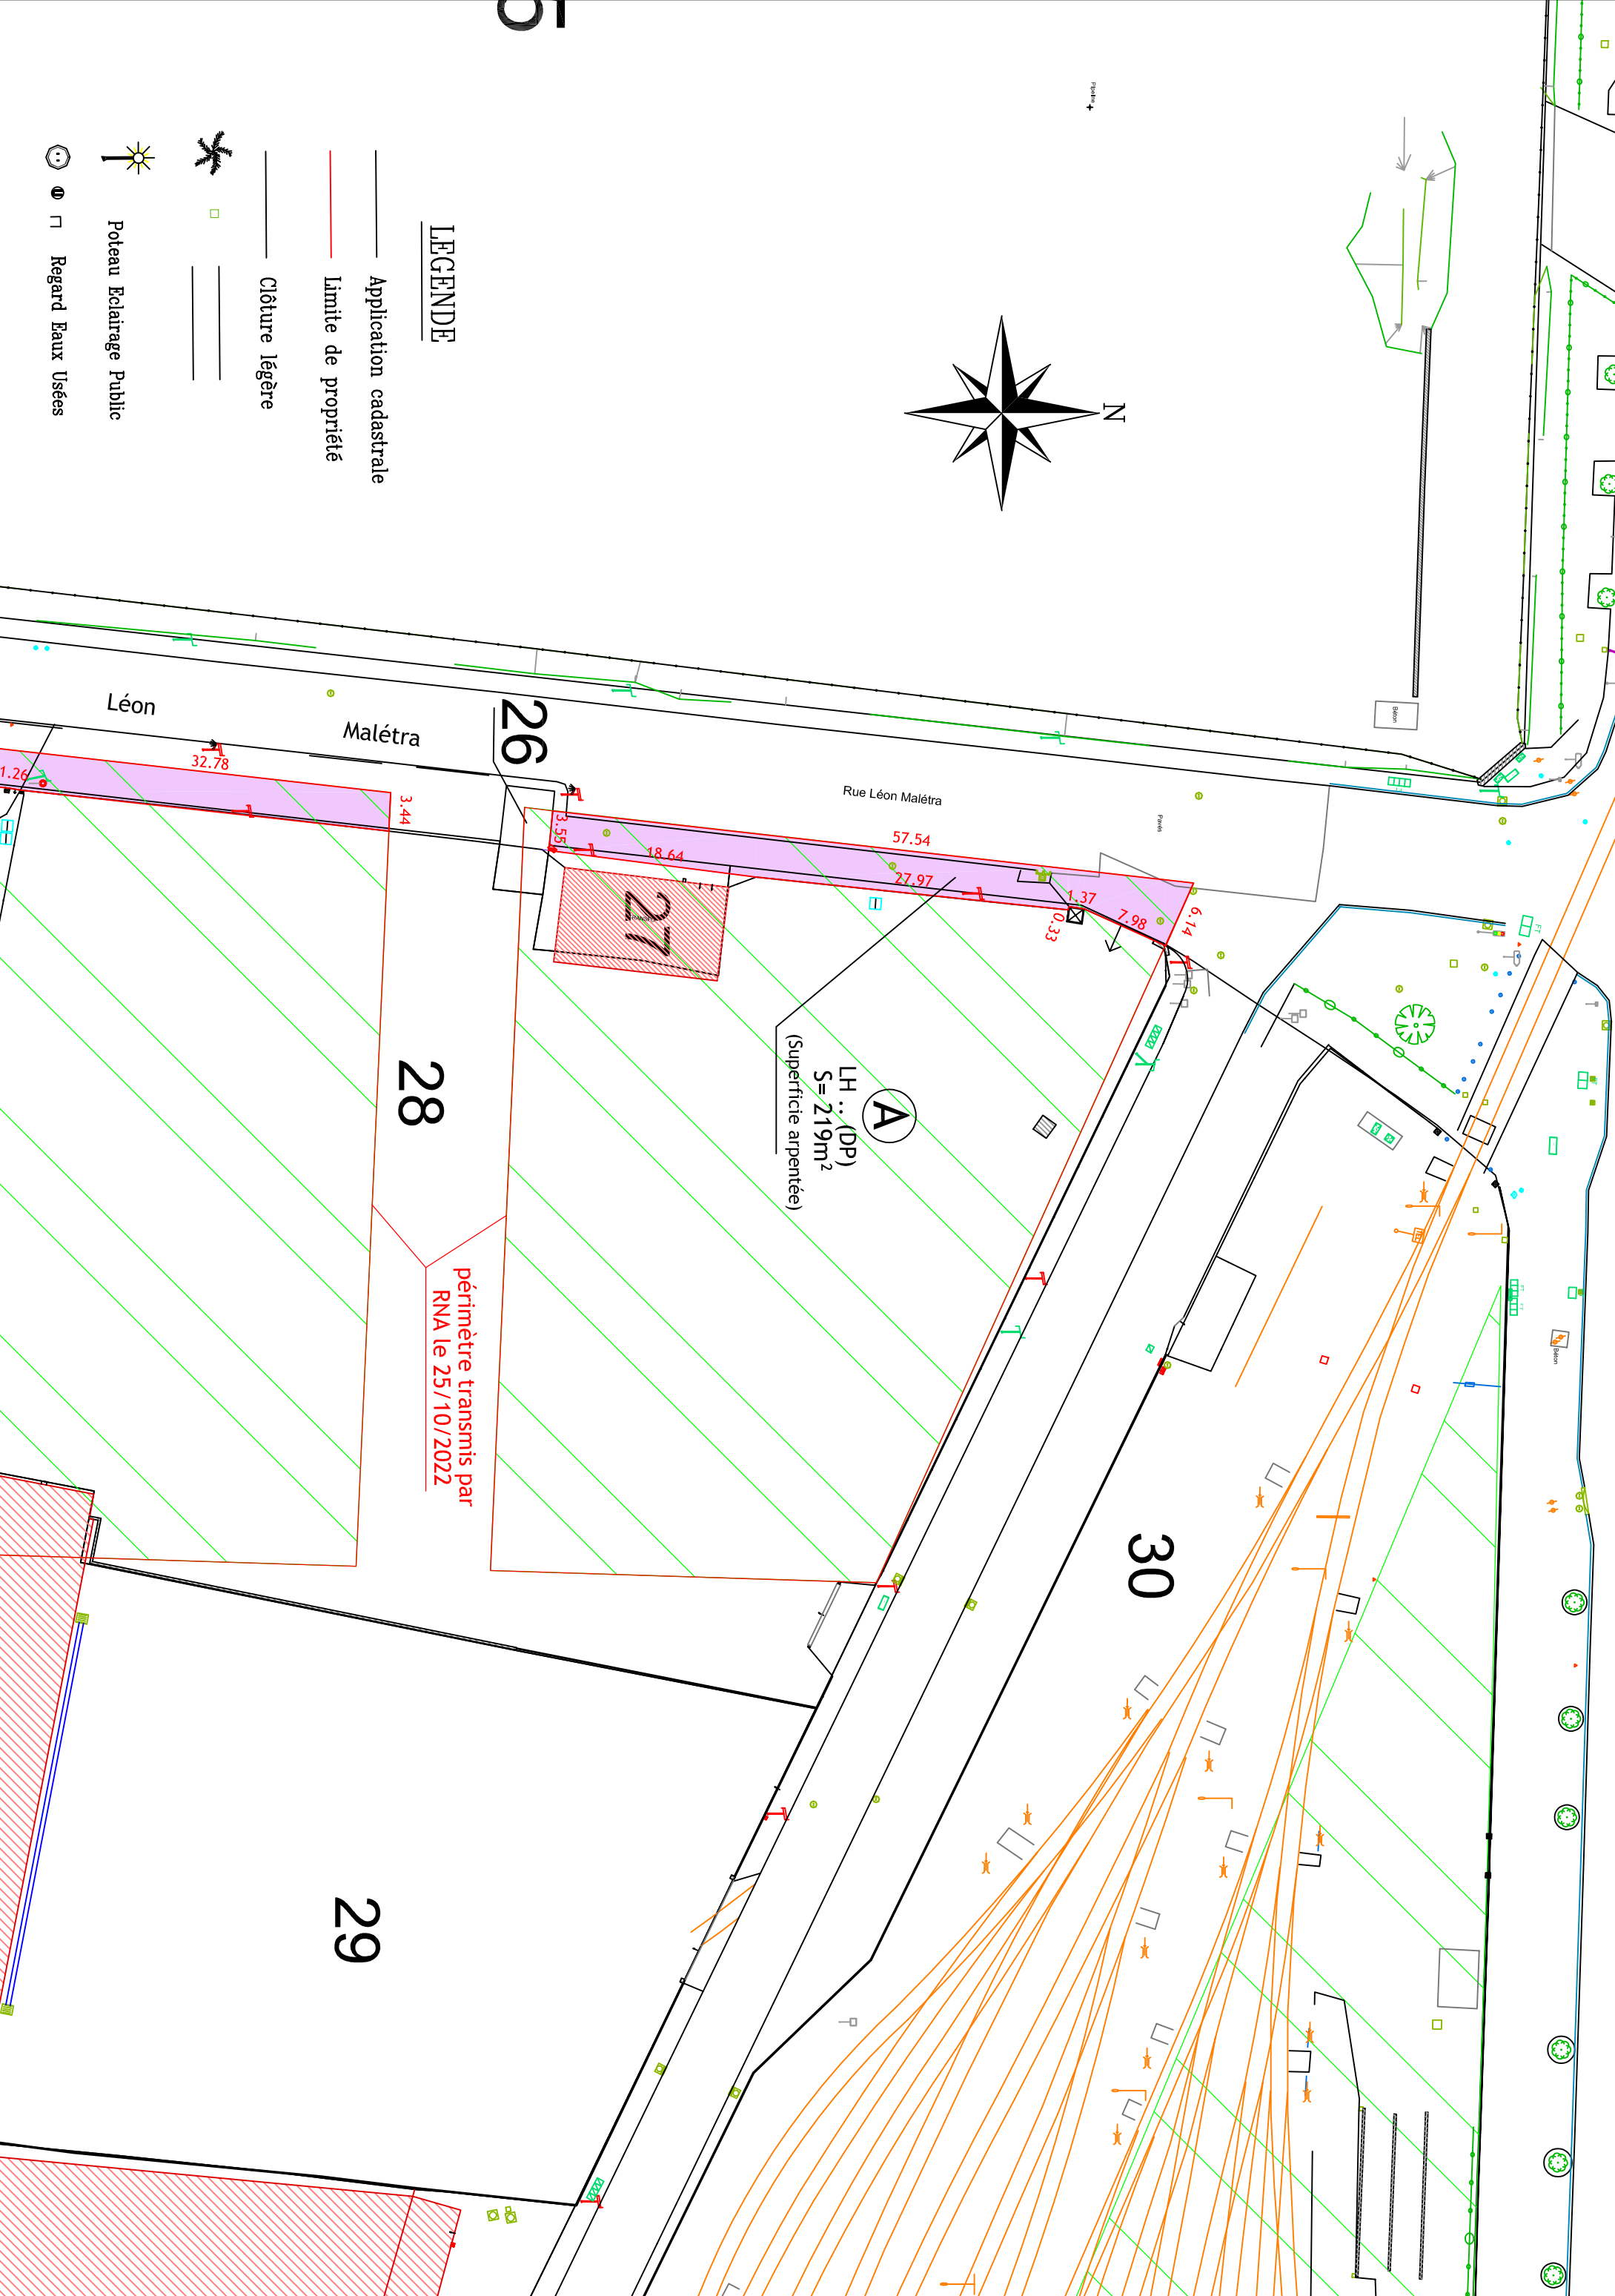

LH : (DP)
S = 219m²
(Superficie arpentée)

périmètre transmis par
RNA le 25/10/2022

Léon Malétra

Rue Léon Malétra

26

27

28

29

30

