


Surface commune avec la
 maison des jeunes 68.00m²

Syndicat CFDT
 Jules FERRY
 rdc

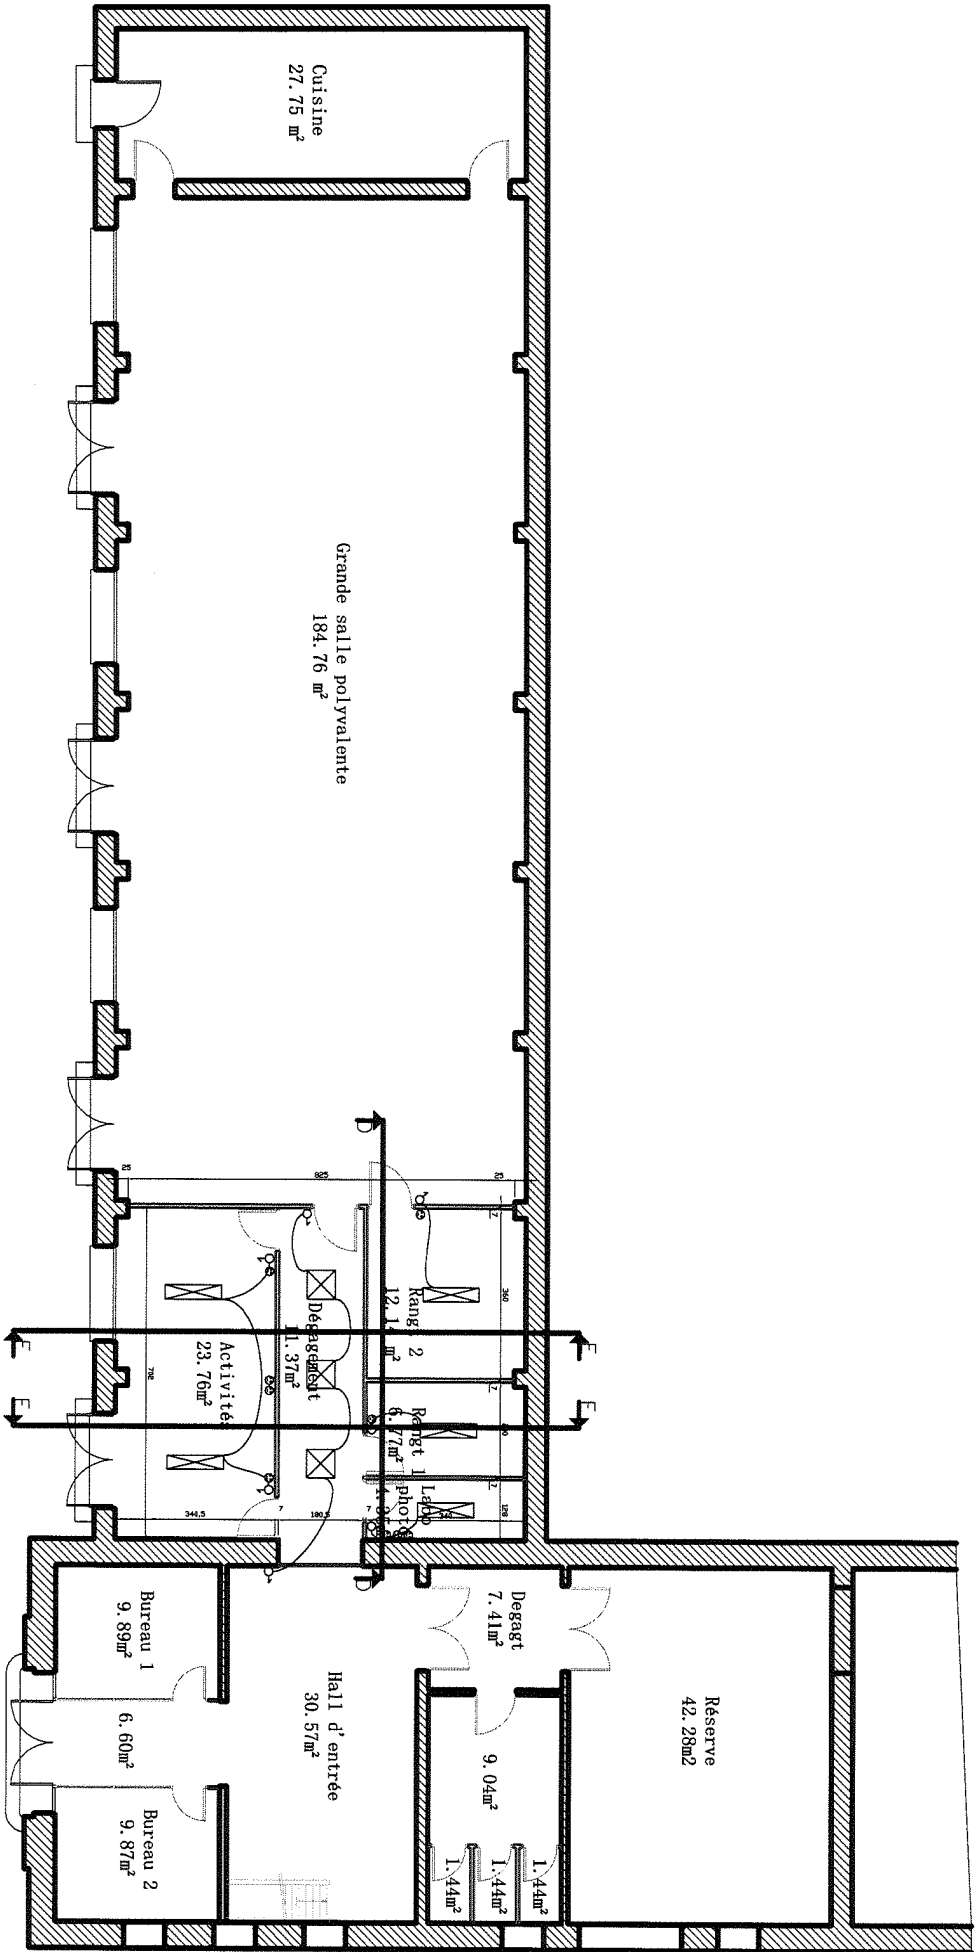

Surface totale: 391.00m²