

LEGENDE

	Limite de propriété
	Emprise de parking sous-terrain
	Accès à l'intérieur du site
	Bouche Incendie
	Voie engins Pompiers Rayon : 11m
	Bâtiment Neuf
	Bâtiment Existant
	Bâtiments existant faisant partie d'une division parcellaire

TABEAU DE SURFACES

LOT NEUF	4'389 m ²
LOT F réhabilitation	222 m ²
LOT H réhabilitation	433 m ²
LOT G-J réhabilitation	651 m ²
LOT JARDIN	2'240 m ²
TOTAL	7935 m²

INDICE	DATE	NATURE DES MODIFICATIONS
A	MAI-2021	Recalage suite à la modification du projet
B	NOV-2022	Recalage suite à la suppression du bâtiment B


Logements Rue de Joyeuse

Rue de Joyeuse 76000 ROUEN
Maître d'ouvrage

SEDELKA
EUROPROM
RÉALISATIONS IMMOBILIÈRES
70 Avenue de l'Hippodrome
14000 Caen

SE DELKA
SAS au capital de 1000000 €
17 Avenue de l'Hippodrome - 14000 Caen
Tél. 02 31 08 34 88 Fax 02 31 08 34 89
RCS Caen 501 100 758 00028

Plan de division (PC32)		
Architecte mandataire :	ATAUB ARCHITECTES 606, chemin de la Bretèque BP.6 - 76231 BOIS GUILLAUME Cx T : 02 35 60 30 30 F : 02 35 60 09 19	50.4.B
Economiste :	ECONOMIE 80 2 rue d'Anjou 76240 LE MESNIL ESNARD T: 02 32 86 03 30	2019 D 014
BET fluide et thermique :	E.T.C. BET 5 rue Fleury BP. 90211 76121 GRAND QUEVILLY Cx T: 02 35 62 84 83	Arch : Auteur Comme indiqué
BET Structure :	KUBE 387 rue des Champs BP. 509 76235 BOIS GUILLAUME Cx T: 02 35 59 35 03	27/09/2022
V.R.D.:	SODEREF 35bis rue des Prés 27950 SAINT MARCEL T : 02 32 71 01 09	PCM
Acoustic :	AGIRACOUSTIQUE 746 rue des Vertus 76550 SAINT AUBIN SUR SCIE T: 02 35 82 51 37	
Contrôleur technique:	SOCOTEC ZAC La Bretèque - 114, rue Louis Blériot BP 726 - 76237 BOIS GUILLAUME Cedex T : 02 32 19 61 05	

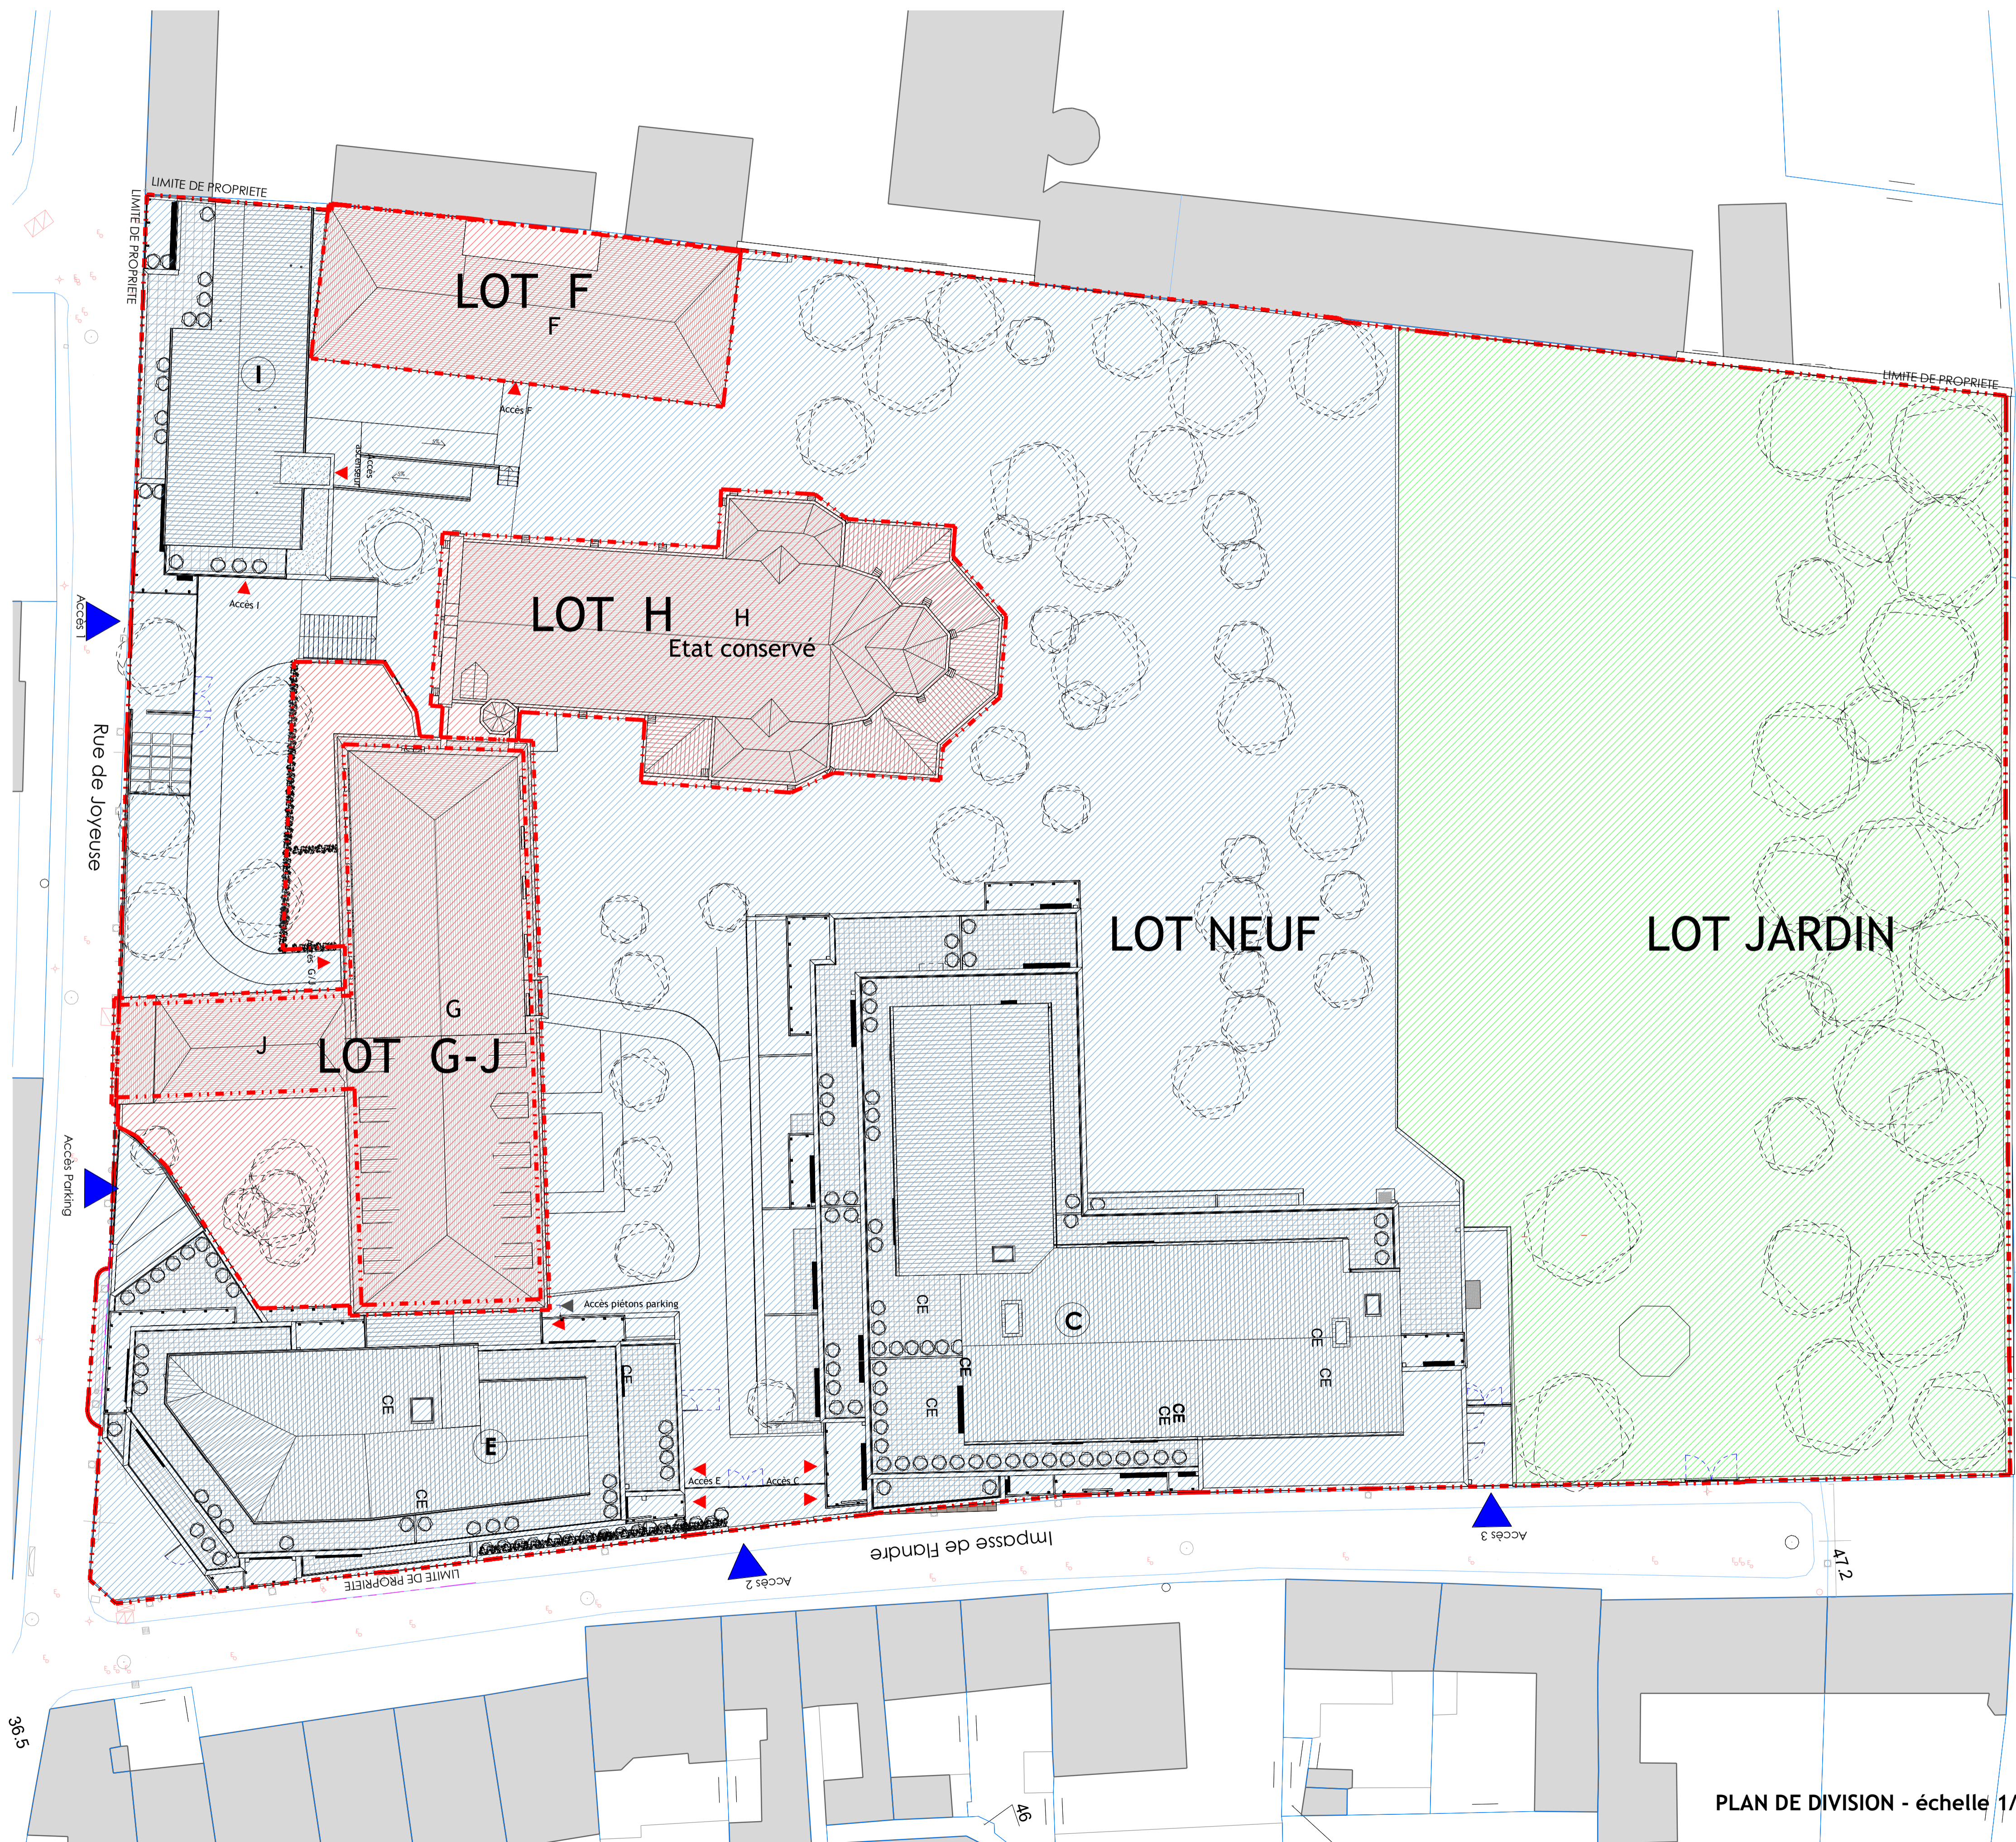

PLAN DE DIVISION - échelle 1/200